
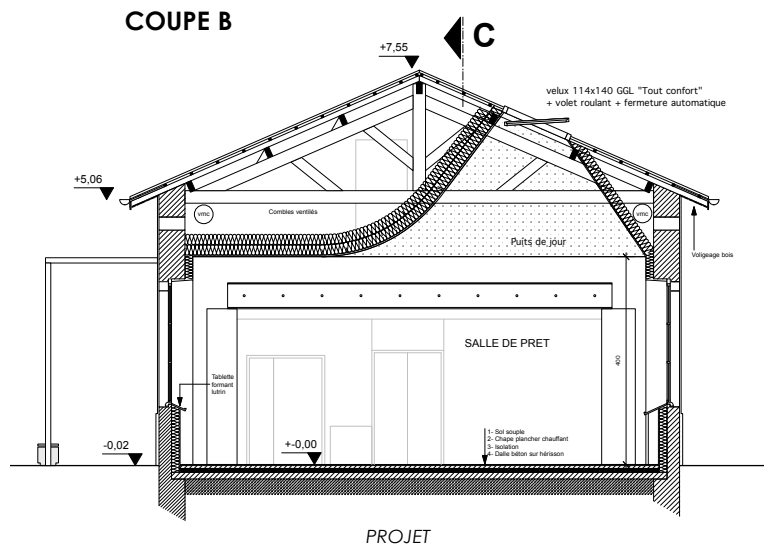
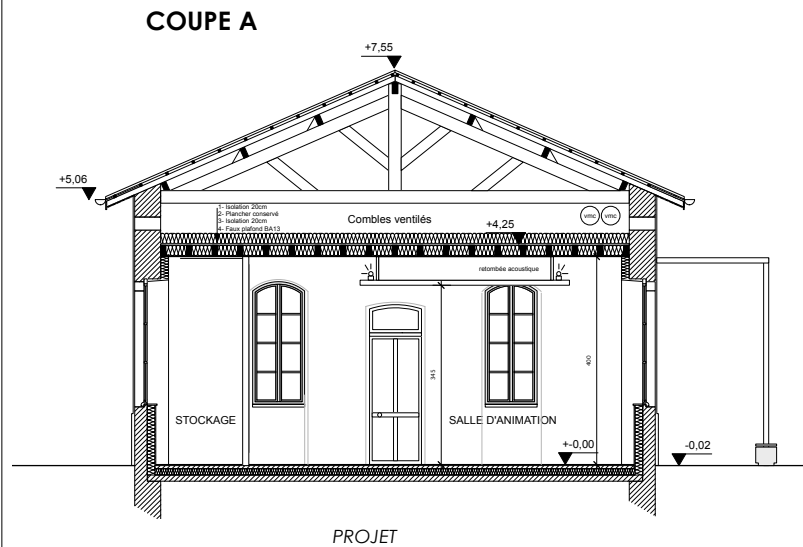
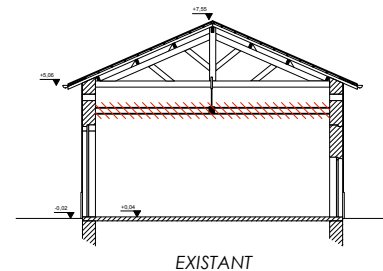
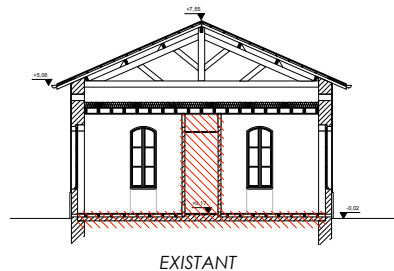


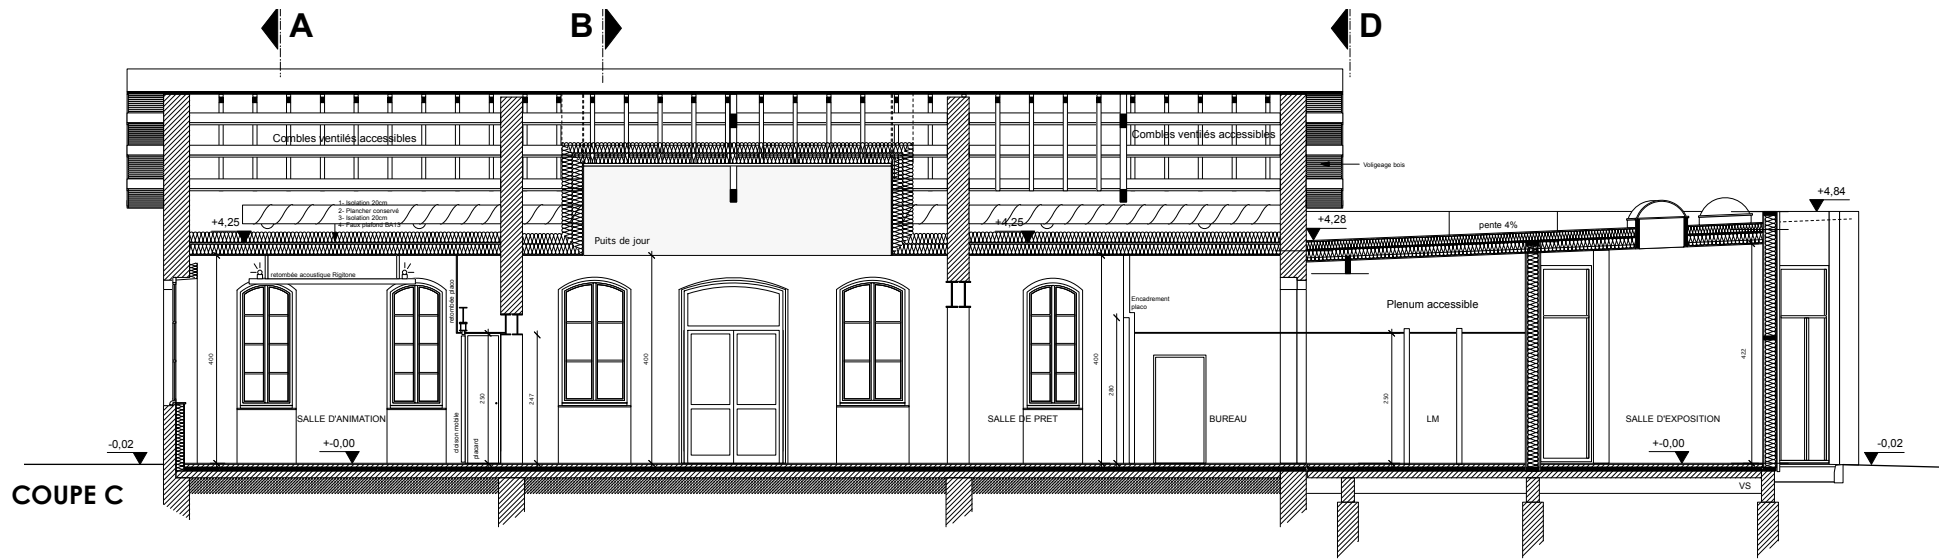

Maître d'ouvrage Communauté de communes TARN & DADOU Le Nay - Técou - 81604 GAILLAC TARN & DADOU			
DOSSIER DE CONSULTATION DES ENTREPRISES			
Nouvelle médiathèque de Briatexte			
COUPES			Int. plan A04
échelle Atelier d'Architecture paul-etienne Guillemin 31, rue de l'Éclusepoud 81000 ALBI T: 05 63 40 88 46 / F: 05 63 40 88 45 atag.architectures@orange.fr			date 11/81
