

 


Coupe B1

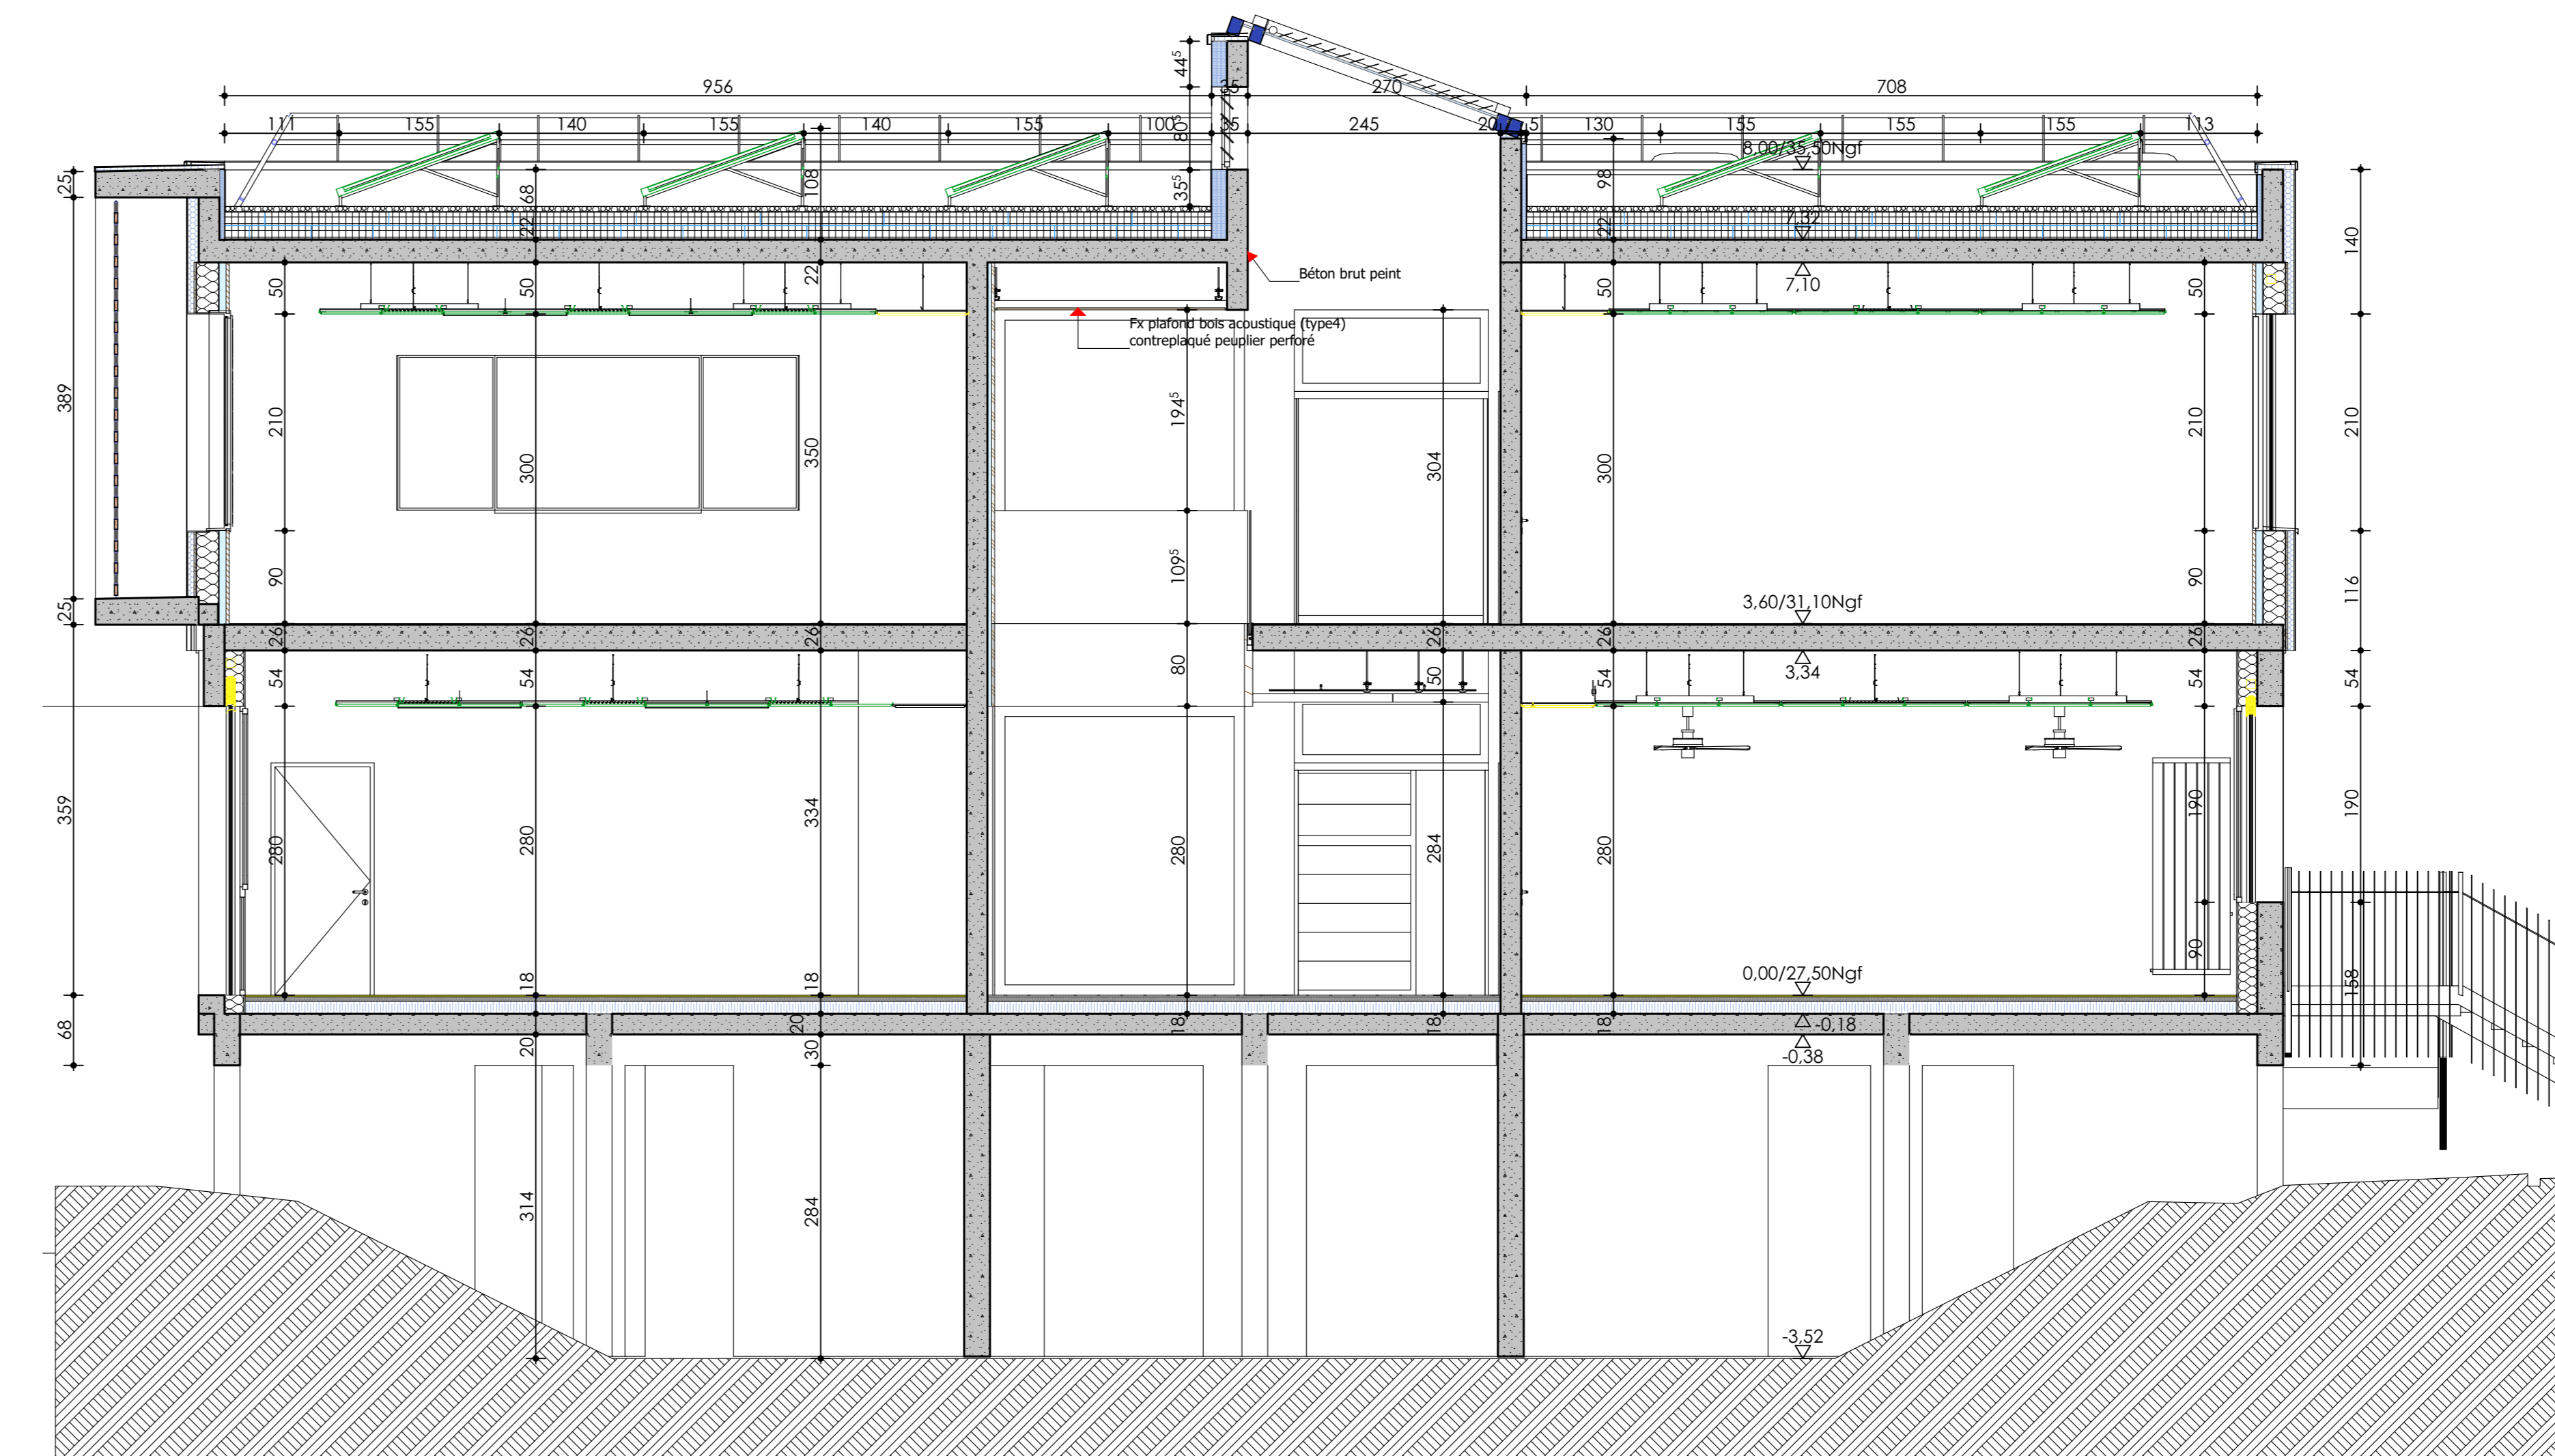

Coupe B3

Coupe B1

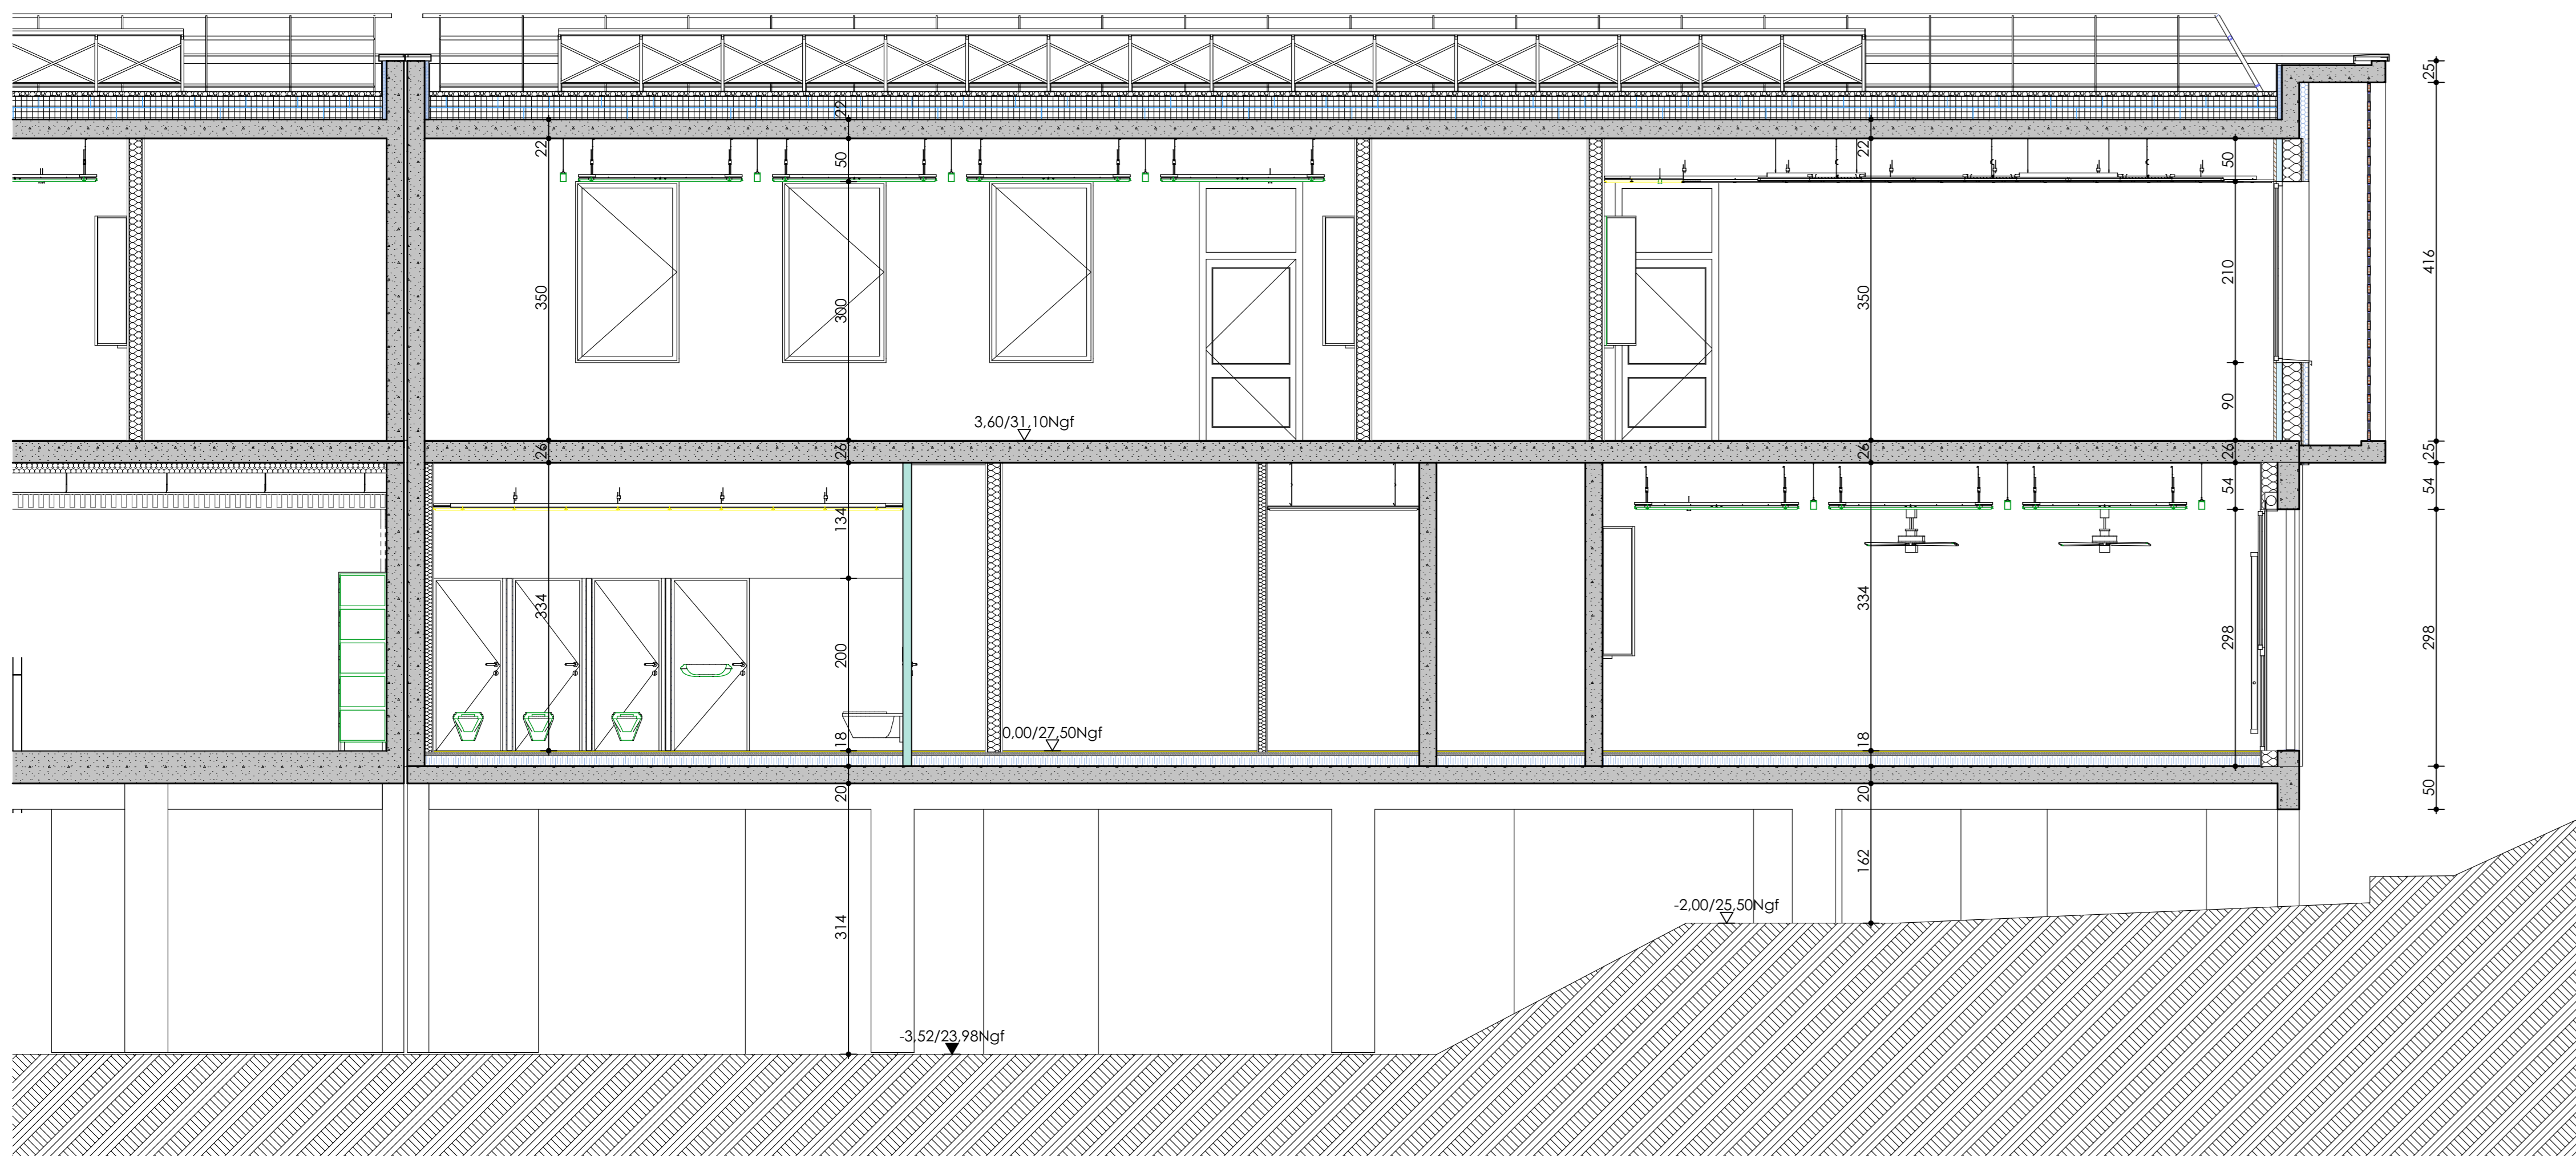

**Construction du collège et déconstruction du collège Voltaire à Remoulins**

**ARCHITECTE MANDATAIRE**  
BIM MANAGER  
NM2A Architecture

**ARCHITECTES ASSOCIES**  
AMG Architectes  
CALDER Ingenieure  
ECONOME EPC - I BPTIC  
GINGER CERTEP  
BE GEOTECHNIQUE  
BE HYDRAULIQUE - BURGEAP  
BE ACoustIQUE - P. ESCANDE  
BE VRID - RELIEF GE  
ERGONOME - ARTFACTO  
BE RESTAURATION - FCO CONSEIL

**BUREAUX D'ETUDES**  
CALDER Ingenieure  
ECONOME EPC - I BPTIC  
GINGER CERTEP  
BE GEOTECHNIQUE  
BE HYDRAULIQUE - BURGEAP  
BE ACoustIQUE - P. ESCANDE  
BE VRID - RELIEF GE  
ERGONOME - ARTFACTO  
BE RESTAURATION - FCO CONSEIL

**1903\_DCE\_NM2A\_ENS\_CP\_COUPES-B1&B3\_200116**  
Date 2020-01-20 Echelle: 1:50

REF | 1903\_DCE\_NM2A\_2020-01-20 | PHASE I DCE