
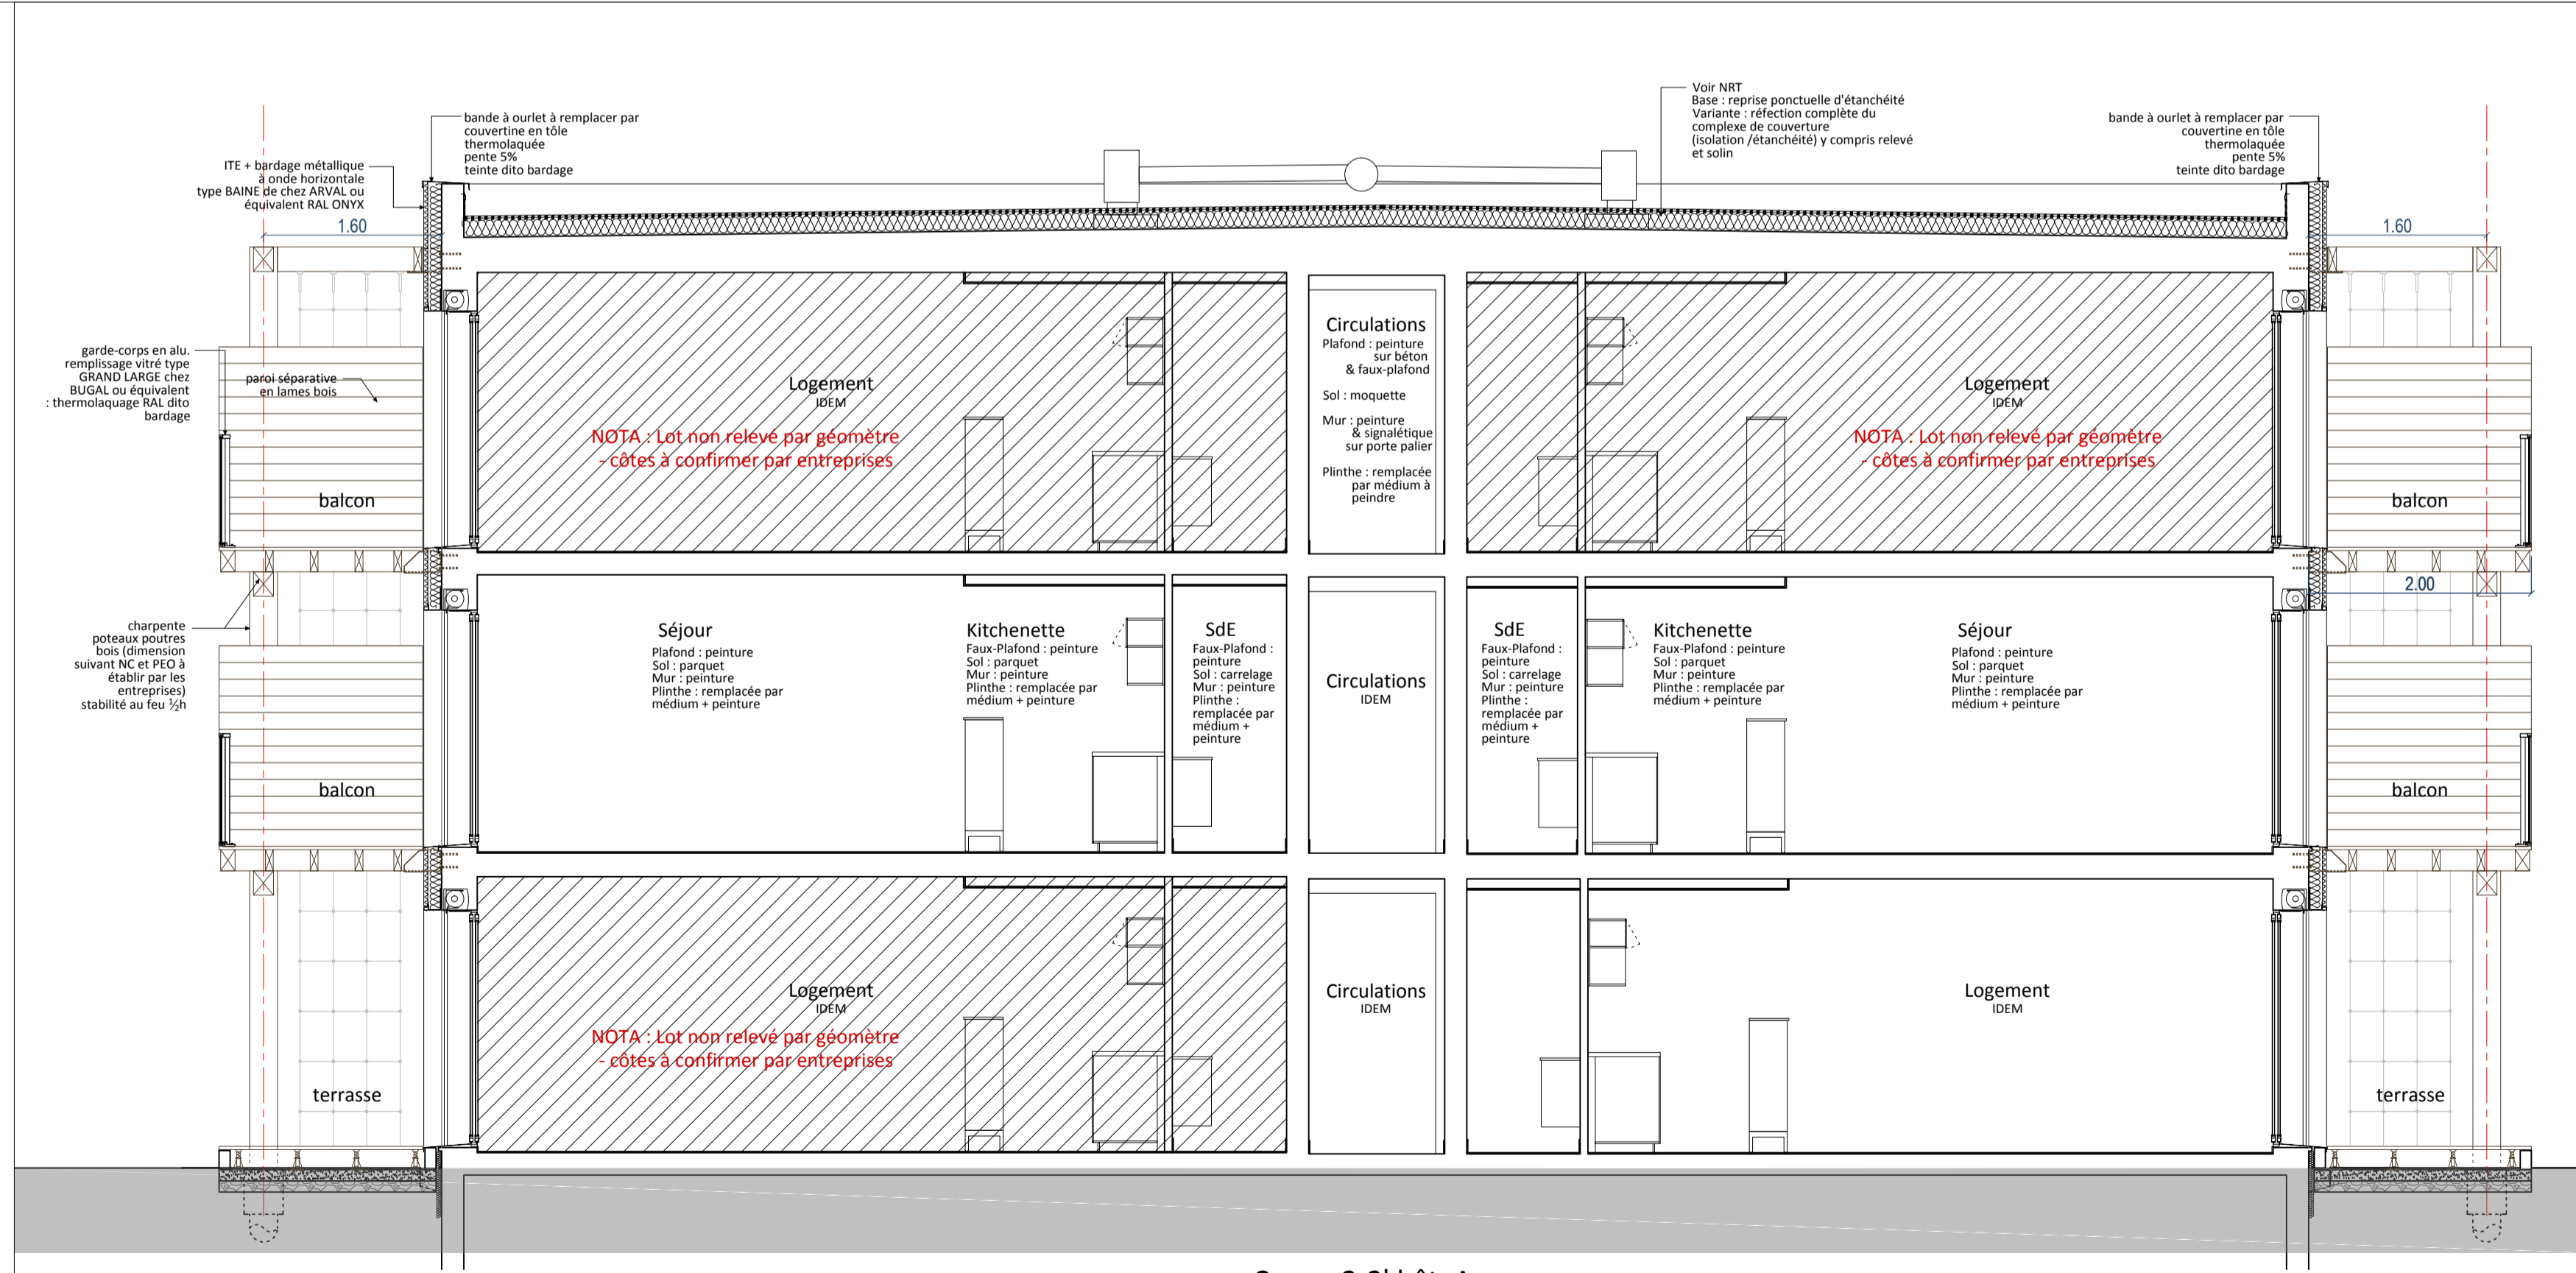
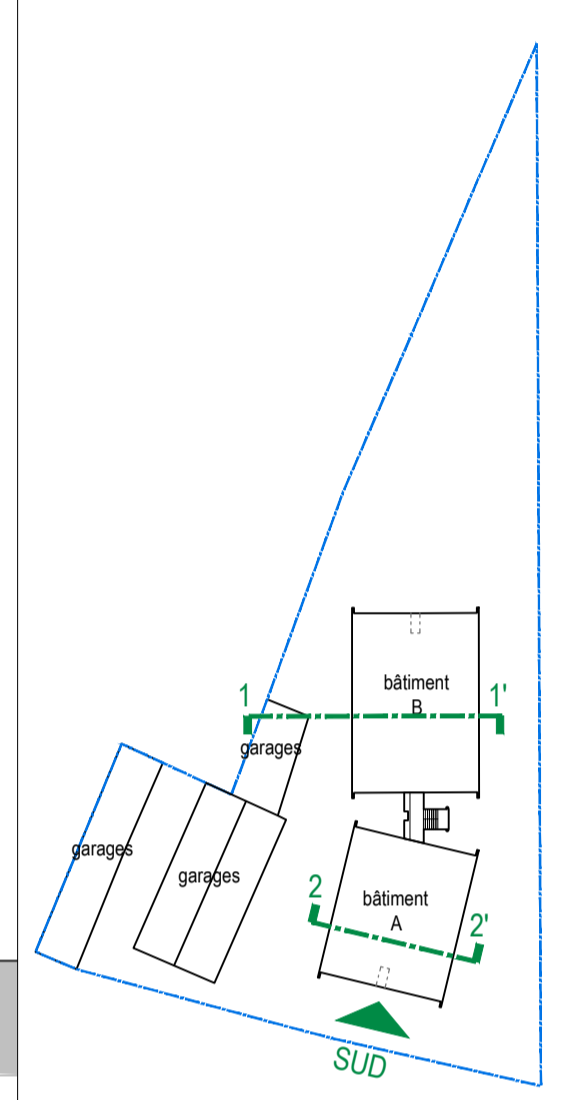


Coupe 1-1' bât. B

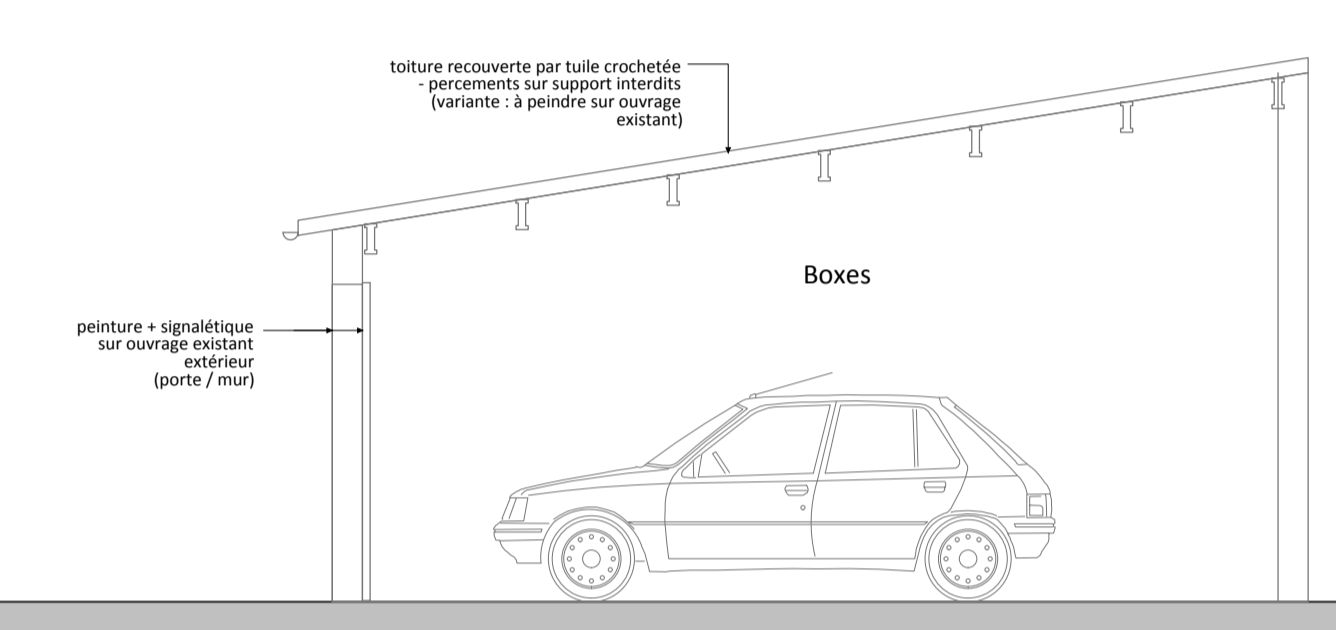

Coupe 2-2' bât. A

REHABILITATION DE 66 LOGEMENTS

18 rue Henry de Montherlant - 33400 TALENCE

MAITRE D'OUVRAGE

FRANCE PIERRE PATRIMOINE
137 rue Achard
33070 BORDEAUX CEDEX

CONTRACTANT GENERAL

GROUPE C.I.R
137 rue Achard
33070 BORDEAUX CEDEX

MAITRE D'OEUVRE D'EXECUTION / ARCHITECTE

Juliette FAUGERE, Architecte CDP
SARL ARSENE HENRY-TRIAUD
7 av. Raymond Manaud
33520 BRUGES
Tel. : 05 56 69 35 10 / E-mail : j.faugere@lah-at.com

BUREAU DE CONTROLE TECHNIQUE

Carine VIDAL
SOCOTEC
Domaine du Millénium 3 impasse Henry Le Chatelier
33692 MERIGNAC CEDEX
E-mail : carine.vidal@socotec.com

COORDONNATEUR SPS

Bruno STRILL
SOCOTEC
Domaine du Millénium 3 impasse Henry Le Chatelier
33692 MERIGNAC CEDEX
Tel. : 01 30 12 80 00 / E-mail : bruno.strill@socotec.com

B.E.T. THERMIQUE

BARBANEL
ZAC de Garossos 100 bis rue du Riou
31700 BEAUZELLE
Tel. : 05 61 30 05 23 / E-mail : elacombe@barbanel.fr

Document établi sur
fond plan géomètre

NOTA : Ces plans sont des plans guides et ne se substituent en aucun cas aux plans d'exécution et notes de calcul à établir par les entreprises.

PROJET	DATE	EMETTEUR	ÉCHELLE	PHASE	INDICE	NUMÉRO
Projet Coupe 1-1' & 2-2' bâtiment A & B	janvier 2019	Architecte	1/50	DCE	0	020