



rive de toiture

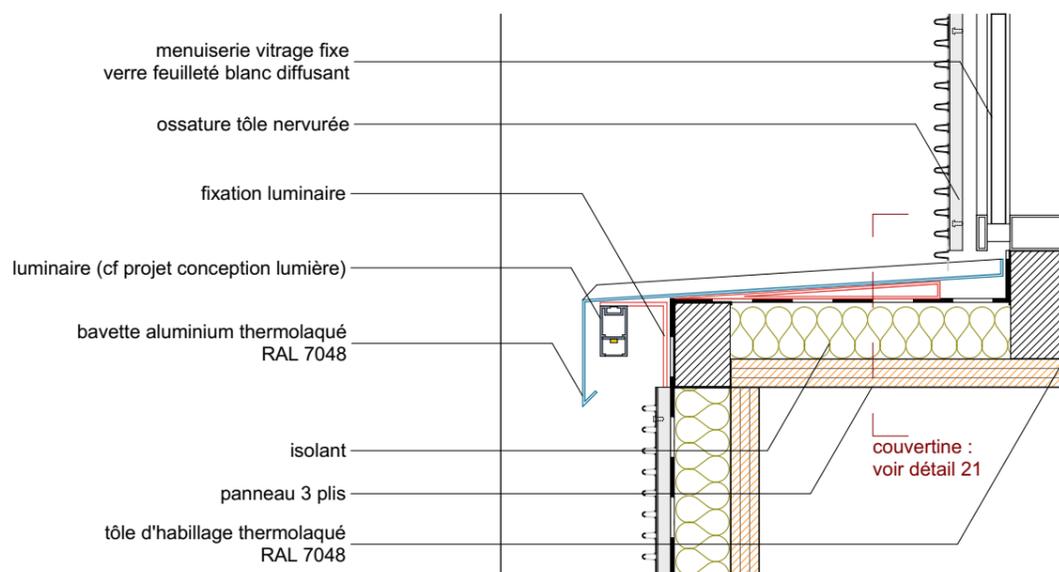

bavette intermédiaire

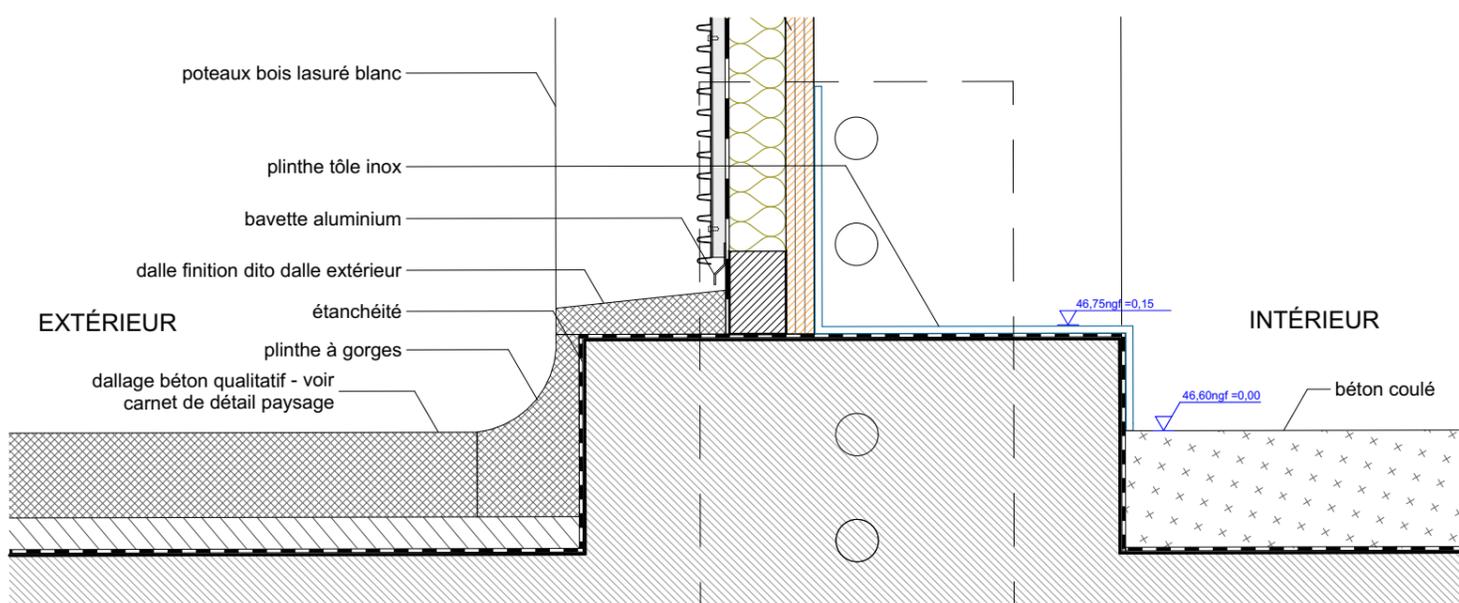

pied de façade