



COUPE AA

 

FACADE EST FF

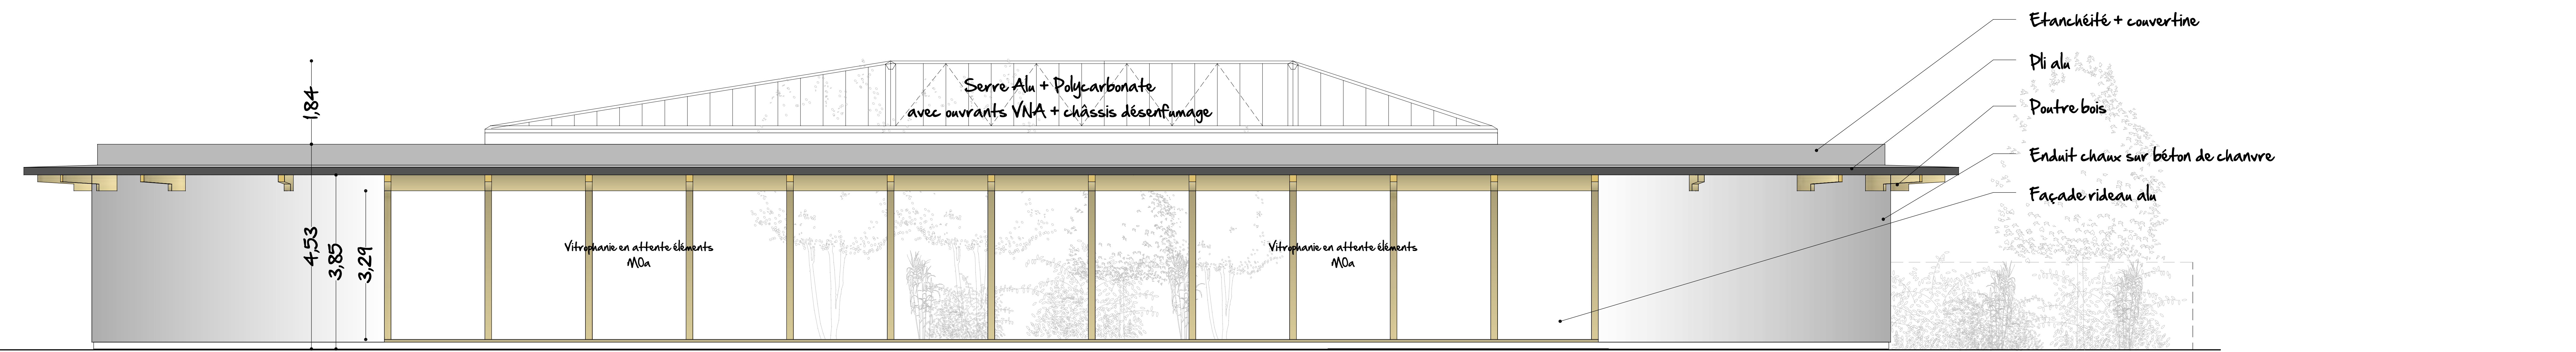

FACADE NORD EE

Mandataire:
ANTEA
Immeuble T-Tripode
61 Rue Jean Boud
33000 MÉRIGNAC
05 57 26 02 89

Maitrise d'ouvrage:
SYMAT
115, rue de l'Adour
65 480 BOURS

Architecte:
HANUMAN
71111 rue de la République
5, rue Turenne - 33000 Bordeaux
05 57 26 02 89
www.hanuman-architecte.fr

Bureau d'étude:
BETEM
3 Rue de Harcourt
33000 BORDEAUX
05 57 26 12 85

Paysagiste:
ABERADERE
43 Avenue Marcel Joffe
64000 BIARRITZ
05 59 23 08 33

Contrôleur technique:
SOCOTEC
71, Rue Maréchal Foch
65000 TARBES
06 12 20 43 71

OPC:
VERNET ECO
9 Rue du Château d'Eau
65000 TARBES
05 42 51 24 14

PHASE: PRO
ECHELLE: 1/50 Ane
DATE: 12/09/2019
N°PLAN: A03

MARCHE
BATIMENT A - COUPES ET FACADES 1/3

Ind.	Date	Modifications
A	12-09-2019	Première diffusion

ETABLI PAR: MG VERIFIÉ PAR: MG