



COUPE FACADE BB

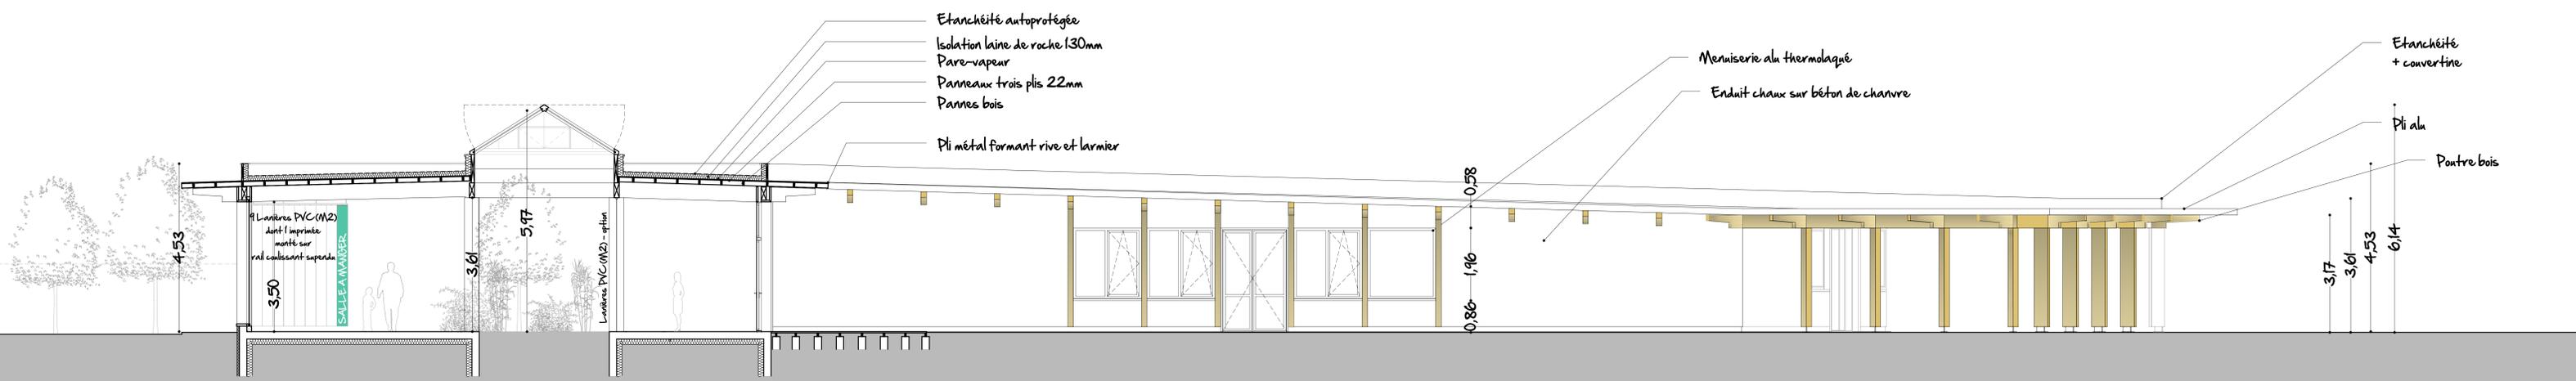

COUPE FACADE CC

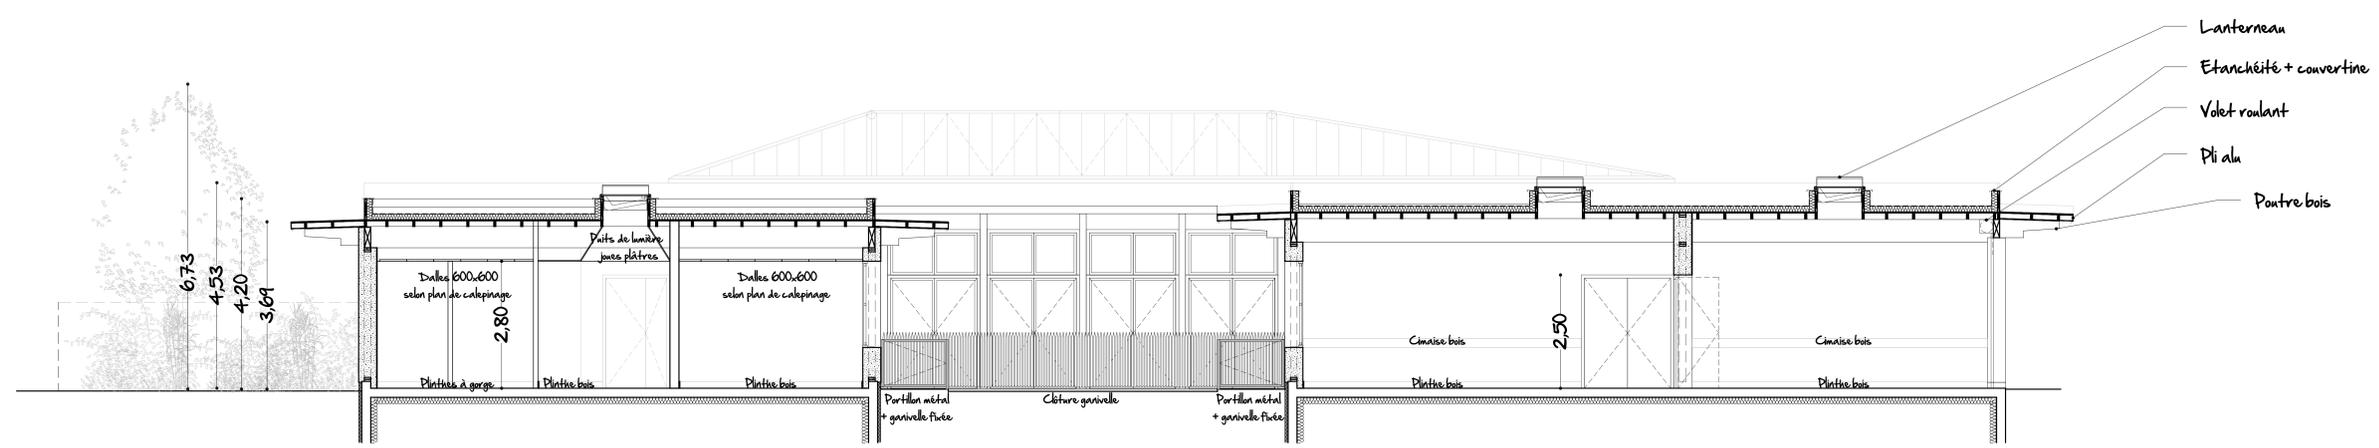

COUPE FACADE SUD DD

Mandataire: ANTEA
115, rue de l'Adour
65 480 BOURS

Maitrise d'ouvrage: SYMAT
115, rue de l'Adour
65 480 BOURS

Création d'un Pôle Recyclage

Architecte: HANUWAN
5, rue Trousse 33000 Bordeaux
05 57 28 02 89
www.hanuwam.com

Bureau d'étude: BETEM
3, rue de Harcourt
33000 Bordeaux
05 57 28 12 85

Paysagiste: ABERADERE
43 Avenue Maréchal Joffre
64000 Pau
05 59 23 08 83

Contrôleur technique: SOCOTEC
73, Rue Maréchal Foch
65000 Tarbes
06 12 20 43 71
www.socotec.com

OPC: VERNET ECO
9 Rue du Château d'Eau
65000 Tarbes
05 42 51 24 14

OSPS: DEKRA
Département Industriel
Centre d'Affaires du Lescourn
5 Rue Ségur
64200 LESCARN

MARCHE
BATIMENT A - COUPES ET FACADES 2/3

Ind.	Date	Modifications
A	12-09-2019	Première diffusion

PHASE	PRO
ETABLIR PAR: MG	VERIFIER PAR: MG

N° PLAN: A04