

Serre Alu + Polycarbonate
avec ouvrants VNA + châssis désenfumage


Retour d'étanchéité

Pli métal

Poutre bois

Enduit chaux sur béton de chanvre

Menuiserie acier thermolaquée



FACADE OUEST GG

Mandataire:
ANTEA
Immobilier & Territoire
61 Rue Jean Braud
33700 Mérignac
05 57 26 05 80

Interlocuteur: Julie PILLET
julie.pillet@antea-group.com

Architecte:
HORUMAN
ARCHITECTURE ET TERRITOIRE
5, rue Toulon - 33000 Bordeaux
05 56 54 43 81
horuman@horuman-architectes.fr
www.horuman-architectes.fr

Interlocuteur: Morgan GUILLOT

Bureau d'étude:
BETEM
3 Nully de Harcourt
33870 Carignan
05 57 26 15 80

Interlocuteur: Romuald TARDIER
rtardier@betem.fr

Paysagiste:
ABERADERE
49 Avenue Maréchal Juin
64200 Biarritz
05 59 23 08 83

Interlocuteur: David ABERADERE
david.aberader@aberaderes.fr

Contrôleur technique:
SOCOTEC
72, Rue Maréchal Foch
63000 THIÈRES
06 12 20 43 71

Interlocuteur: Fabien SOULE
fabien.soule@socotec.com

Maitrise d'ouvrage :
SYMAT
115, rue de l'Adour
65 460 BOURS

**Création
d'un Pôle
Recyclage**



MARCHE
BATIMENT A - COUPES ET FACADES 3/3

Ind.	Date	Modifications
A	12-09-2019	Première diffusion

OPC: VERNET ECO 9 Rue du Château d'Eau 65000 Tarbes 05 62 51 24 14	Interlocuteur: Maelia YEDRA secretariat@verneteco.com	PHASE: PRO
CSPS: DEKRA DEKRA Industrial Centre d'Affaires du Lescaumont 5 Rue Sabat 64200 LESCAR	Interlocuteur: Fabien CAZABAT fabien.cazabat@dekra.com	ECHELLE: 1/50ème
		DATE: 12/09/2019
		N°PLAN: A05
ETABLI PAR: MG	VERIFIE PAR: MG	

COUPE FACADE SUD HH



Etanchéité + couverture

Pli alu

Poutre bois

Enduit chaux sur béton de chanvre

Menuiserie alu thermolaquée