


Limite 17m à la rue


Limite 12m à la rue

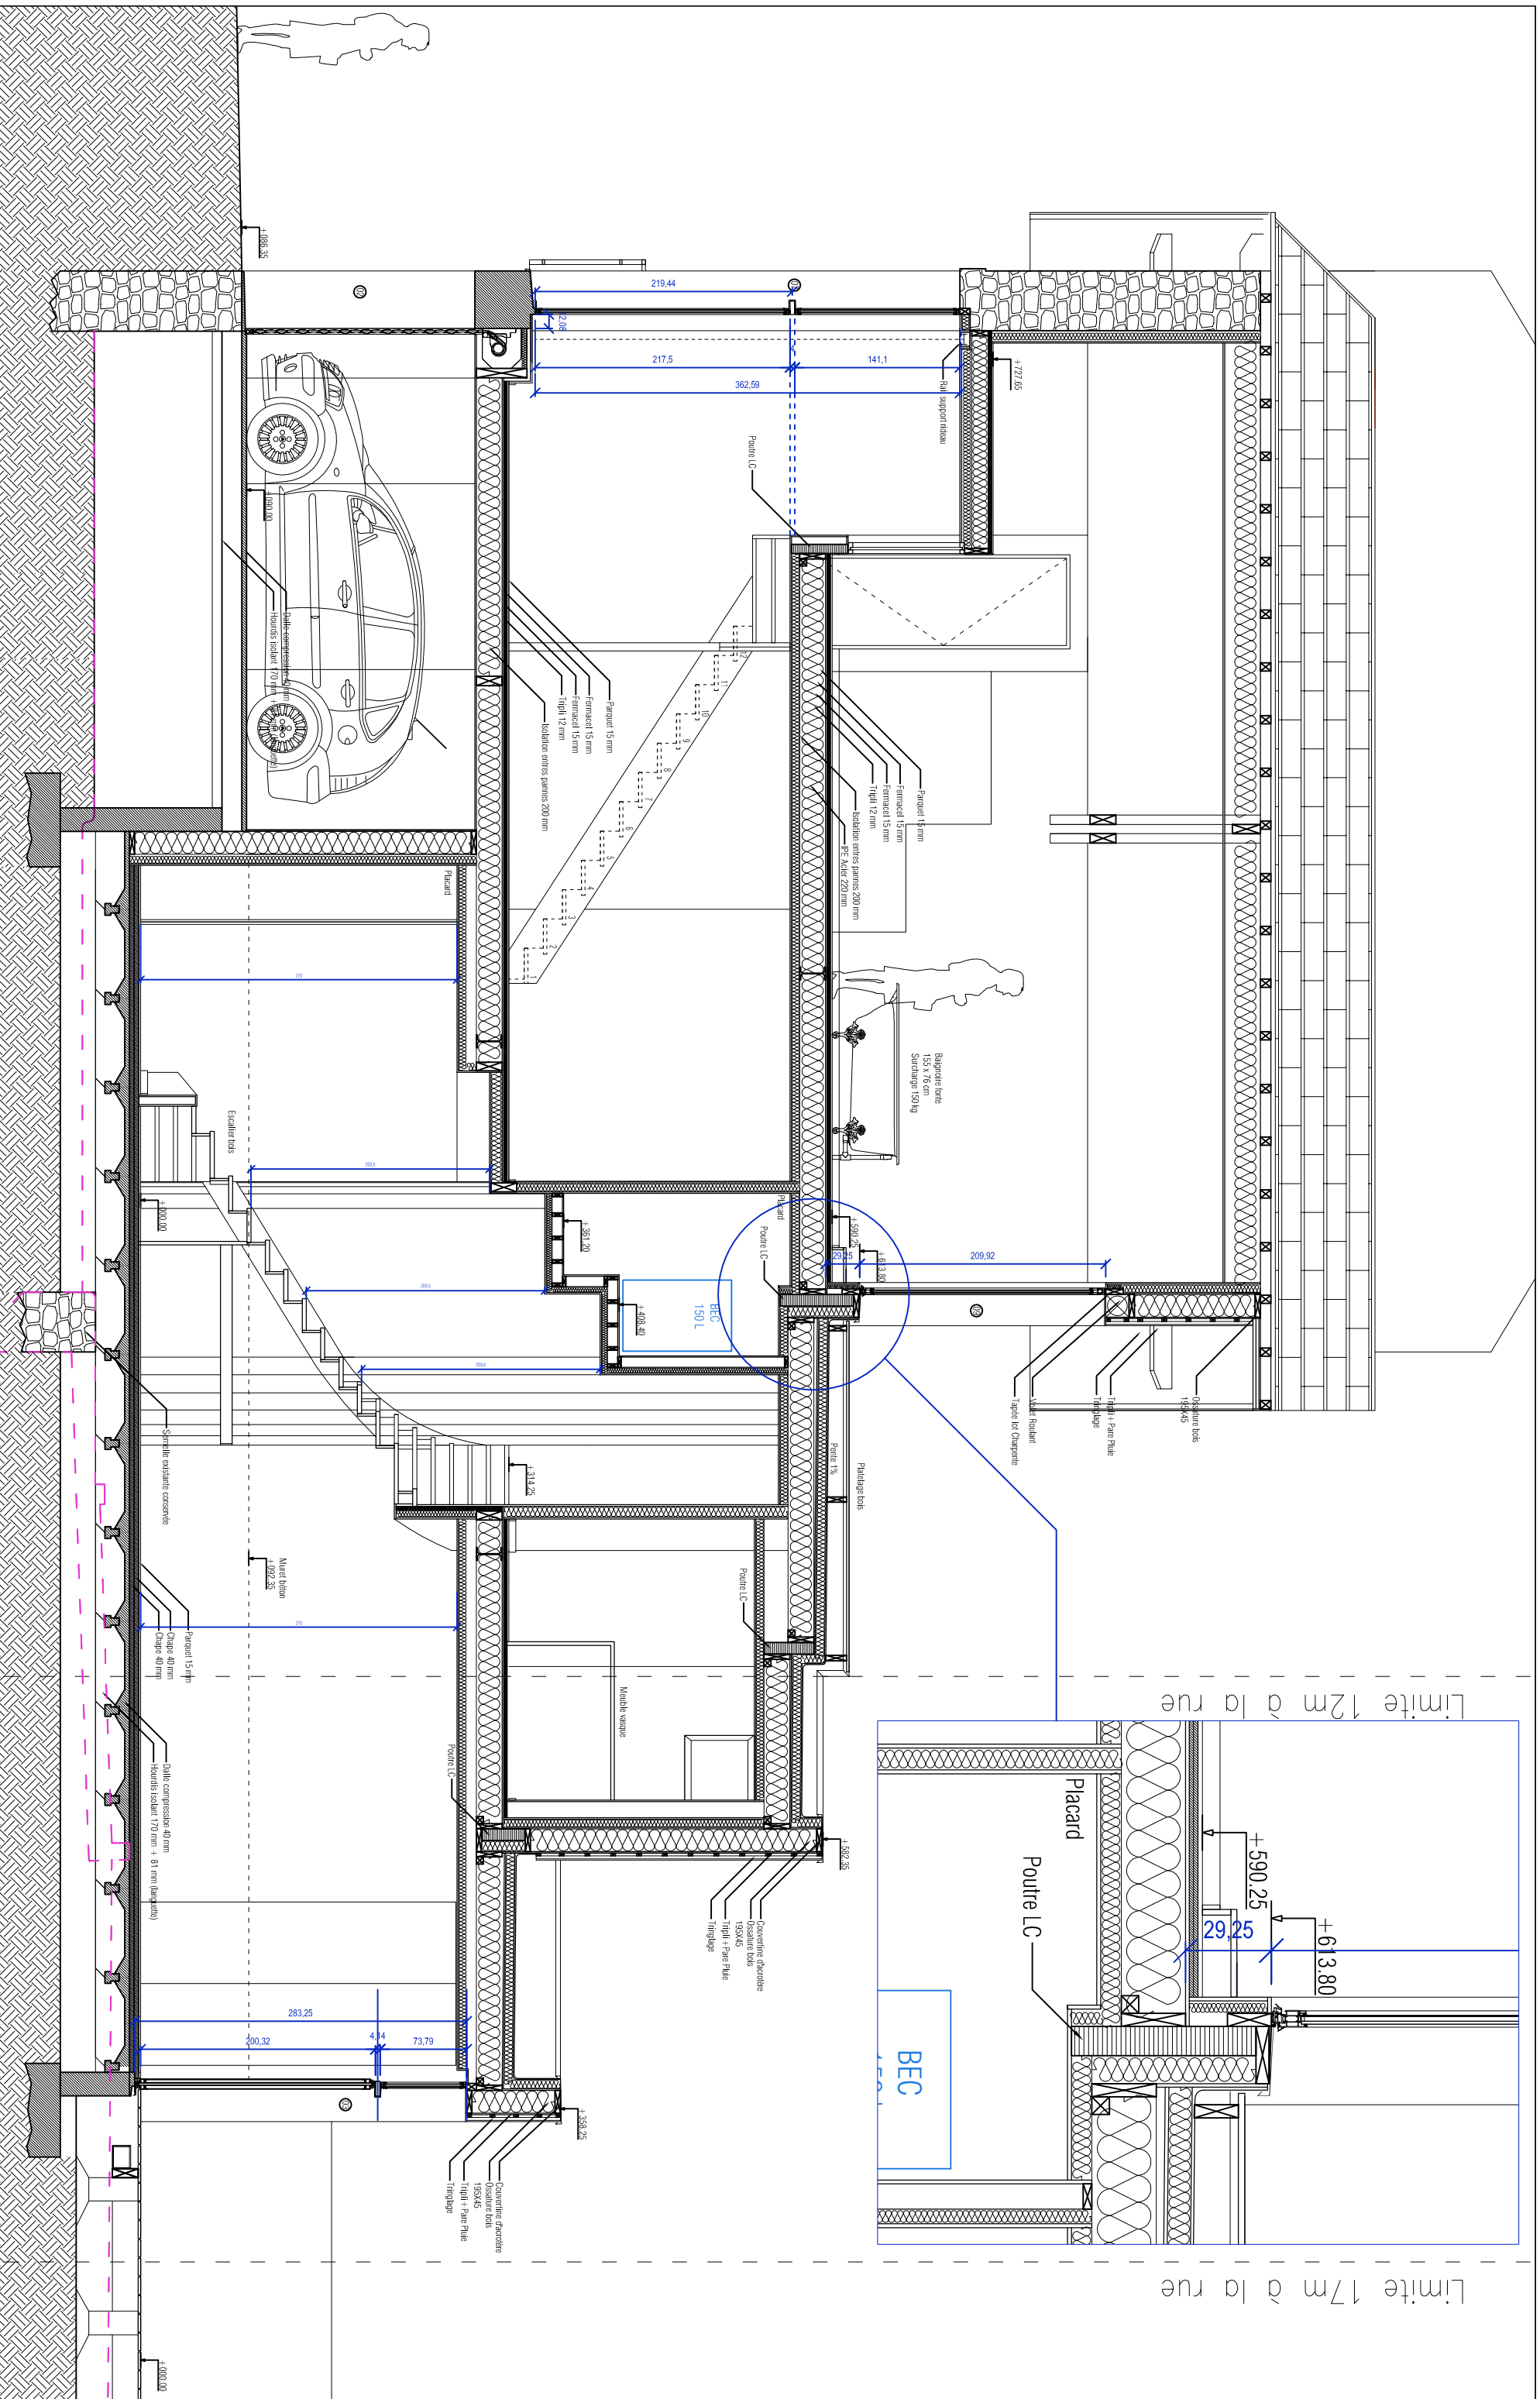

+590.25
+613.80
29.25

Placard
Poutre LC

BEC

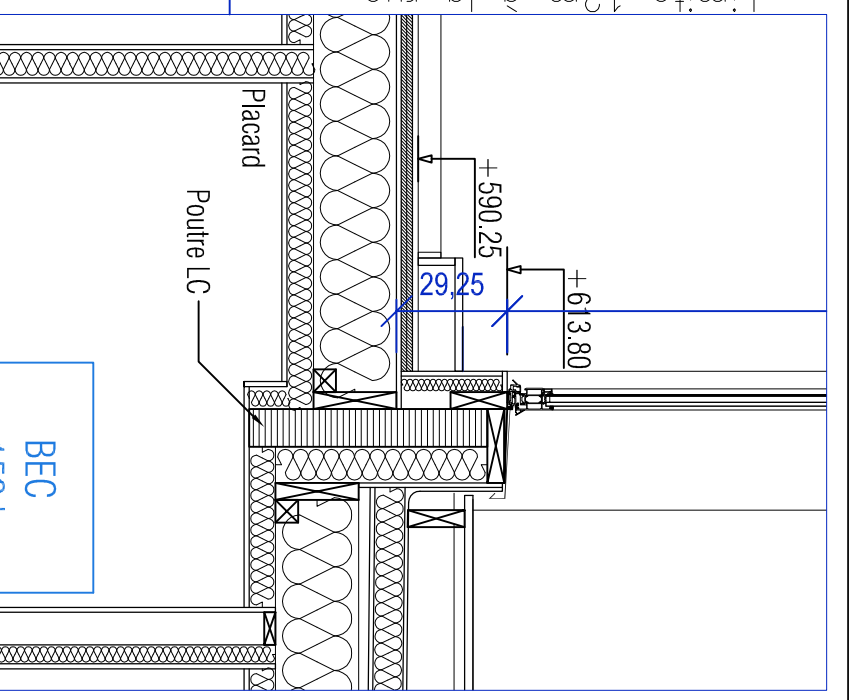






219.44
217.5
362.59
141.1

2.08

+1.771.65






















