


Phase : PERMIS	Plan général complexe projet	12
Date : Avril 2017	RESTRUCTION DU COMPLEXE SPORTIF ET DE LOISIRS MULTI ASSOCIATIF LES AUXONS	Ech. : 1/200
Dessinateur : SB	COMMUNE LES AUXONS	
	1 rue de l'Eglise Saint Pierre 25870 Les Auxons	
	AGENCE ROCHET BLANC GERALD Architecte D.P.L.G. économiste, urbaniste	
	2, Chemin de la Coupotte, 70190 HAUTIERVE LE CORDONNET	
	Tel : 03.84.32.45.32 - Fax : 03.84.32.42.34 - Port : 06.07.54.58.78 - E-mail : rochet-blanc.architecte@wanadoo.fr	

Maitre d'Ouvrage

Maitre d'Oeuvre :

"Les présents plans sont exclusivement destinés à la demande du permis de construire.
Ils ne sont pas des plans d'exécution et ne peuvent donc en aucun cas être directement utilisés pour réaliser la construction"

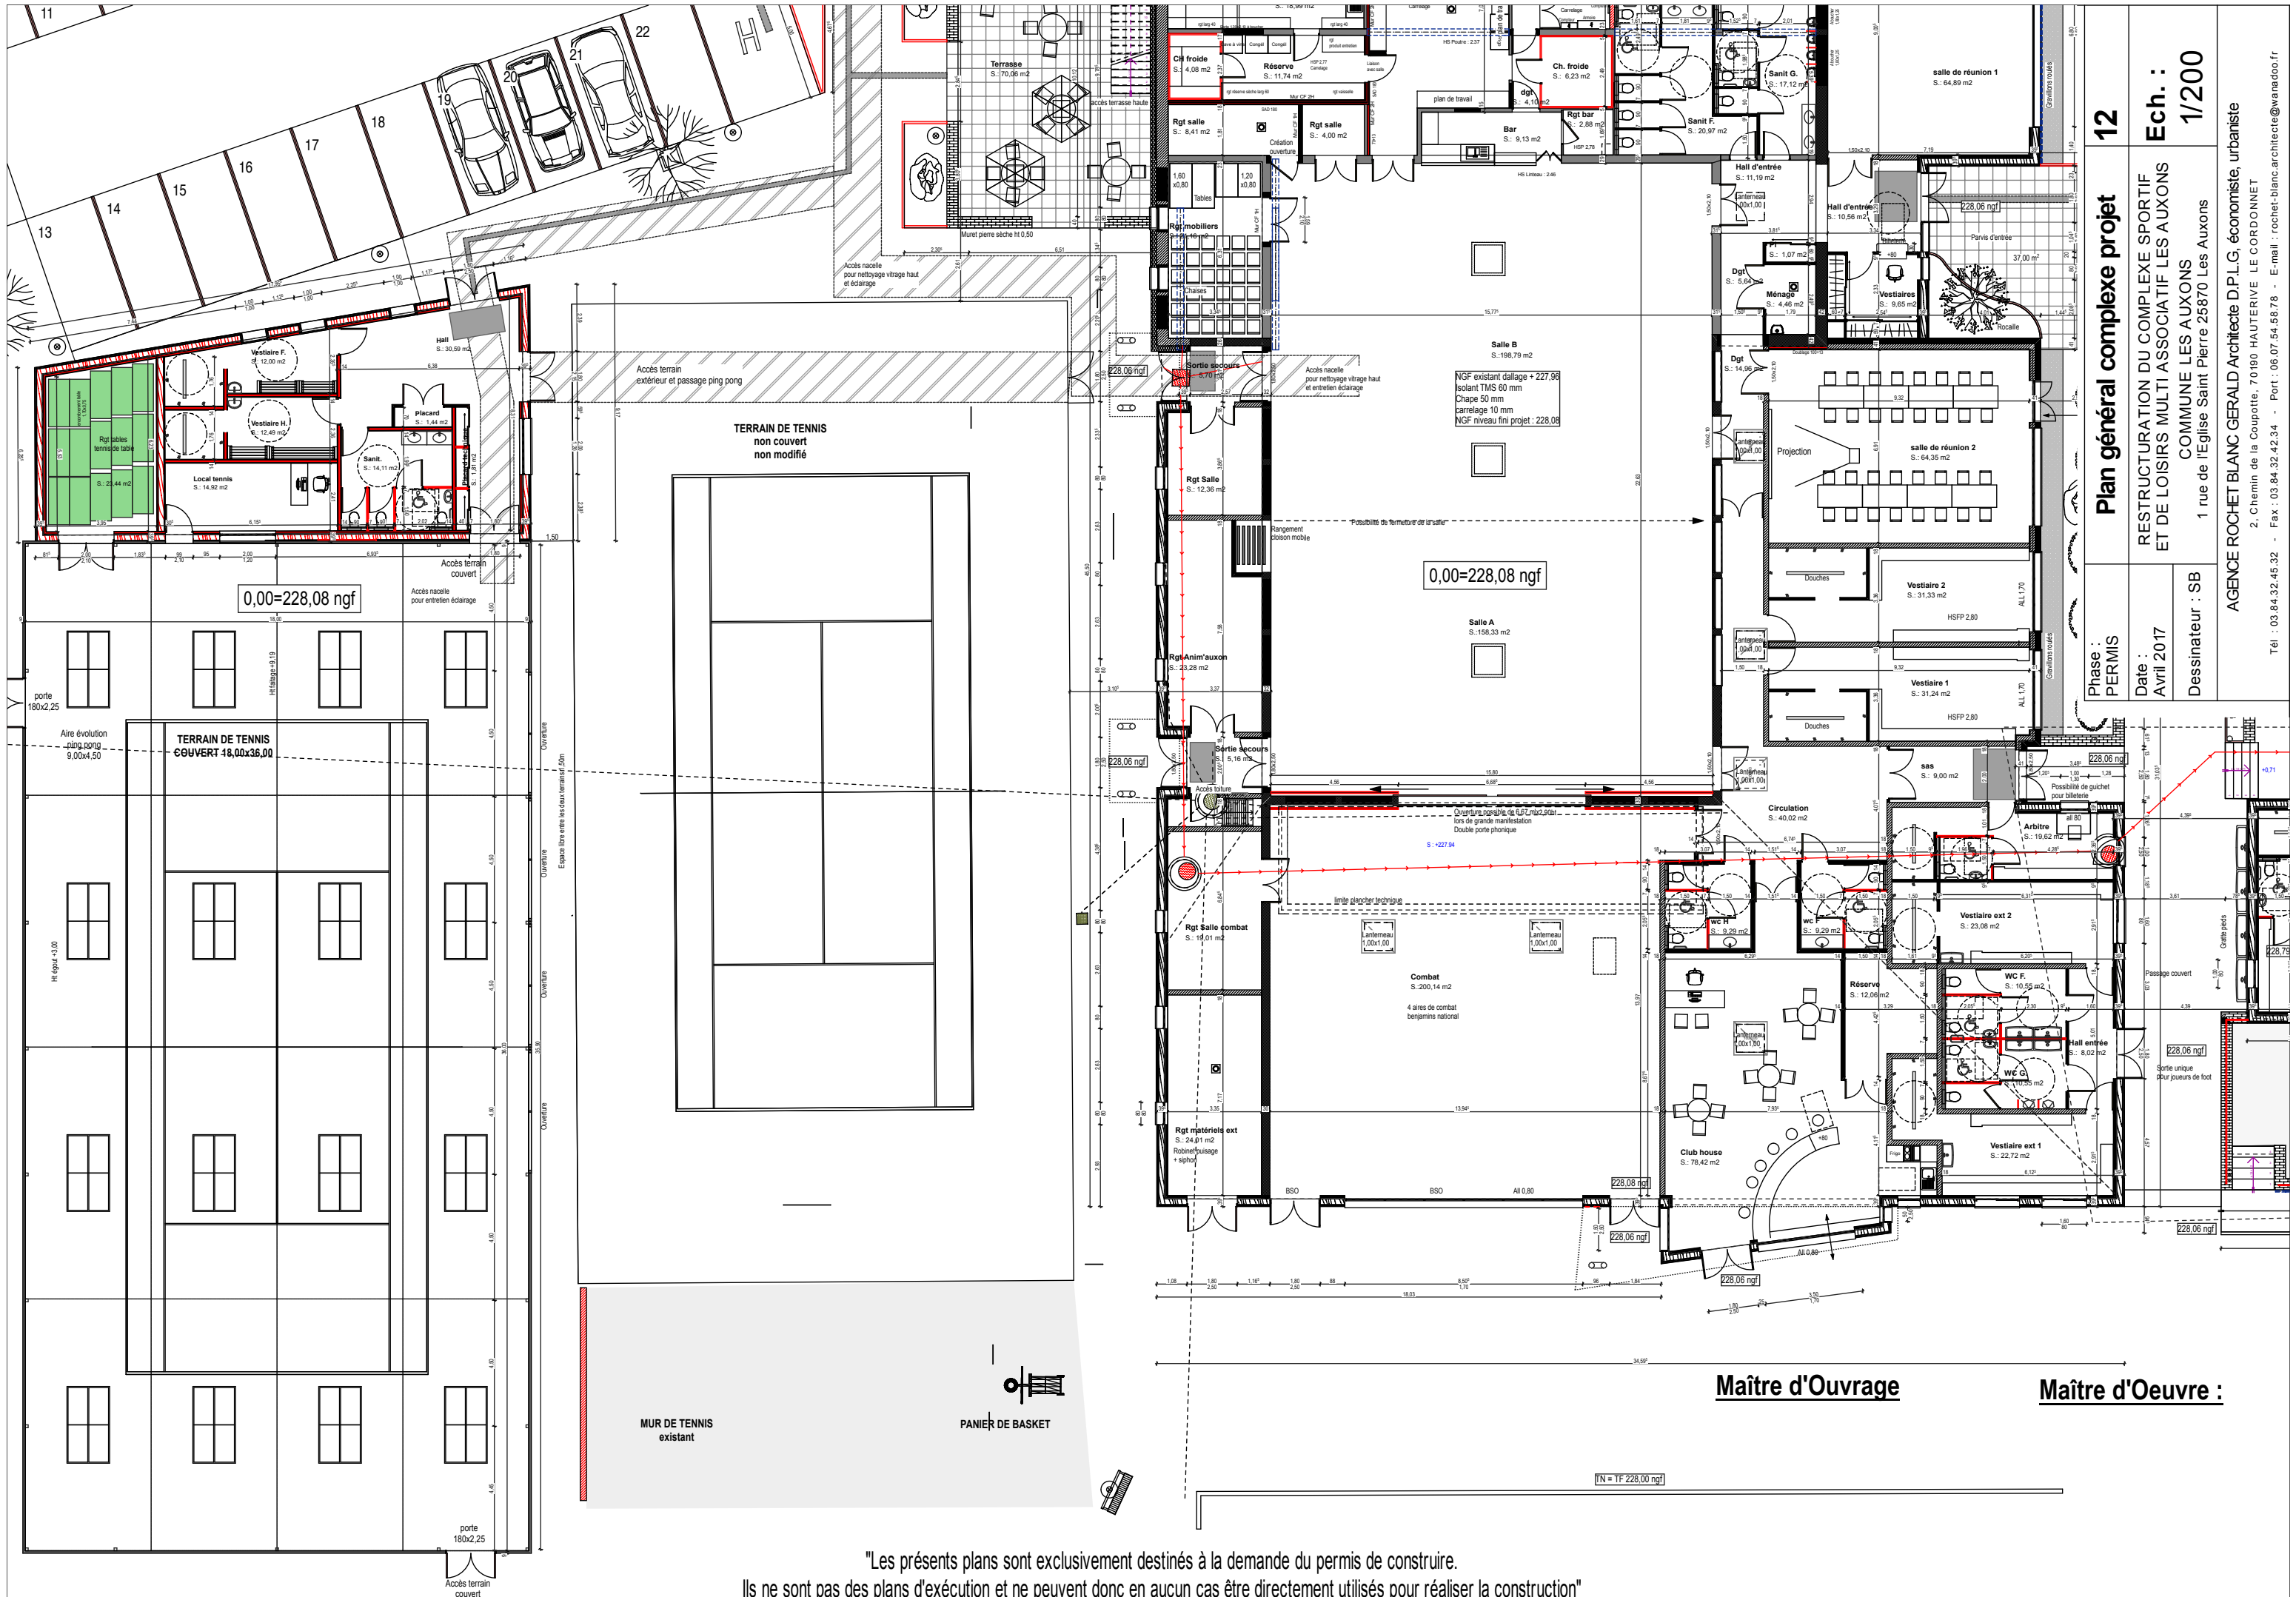

12

Plan général complexe projet

RESTRUCTION DU COMPLEXE SPORTIF ET DE LOISIRS MULTI ASSOCIATIF LES AUXONS COMMUNE LES AUXONS

1 rue de l'Eglise Saint Pierre 25870 Les Auxons

Phase : PERMIS

Date : Avril 2017

Dessinateur : SB

Ech. : 1/200

AGENCE ROCHET BLANC GERALD Architecte D.P.L.G. économiste, urbaniste
 2, Chemin de la Coupotte, 70190 HAUTERIVE LE CORDONNET
 Tél : 03.84.32.45.32 - Fax : 03.84.32.42.34 - Port : 06.07.54.58.78 - E-mail : rochet-blanc.architecte@wanadoo.fr

Maitre d'Ouvrage **Maitre d'Oeuvre :**

"Les présents plans sont exclusivement destinés à la demande du permis de construire.
 Ils ne sont pas des plans d'exécution et ne peuvent donc en aucun cas être directement utilisés pour réaliser la construction"