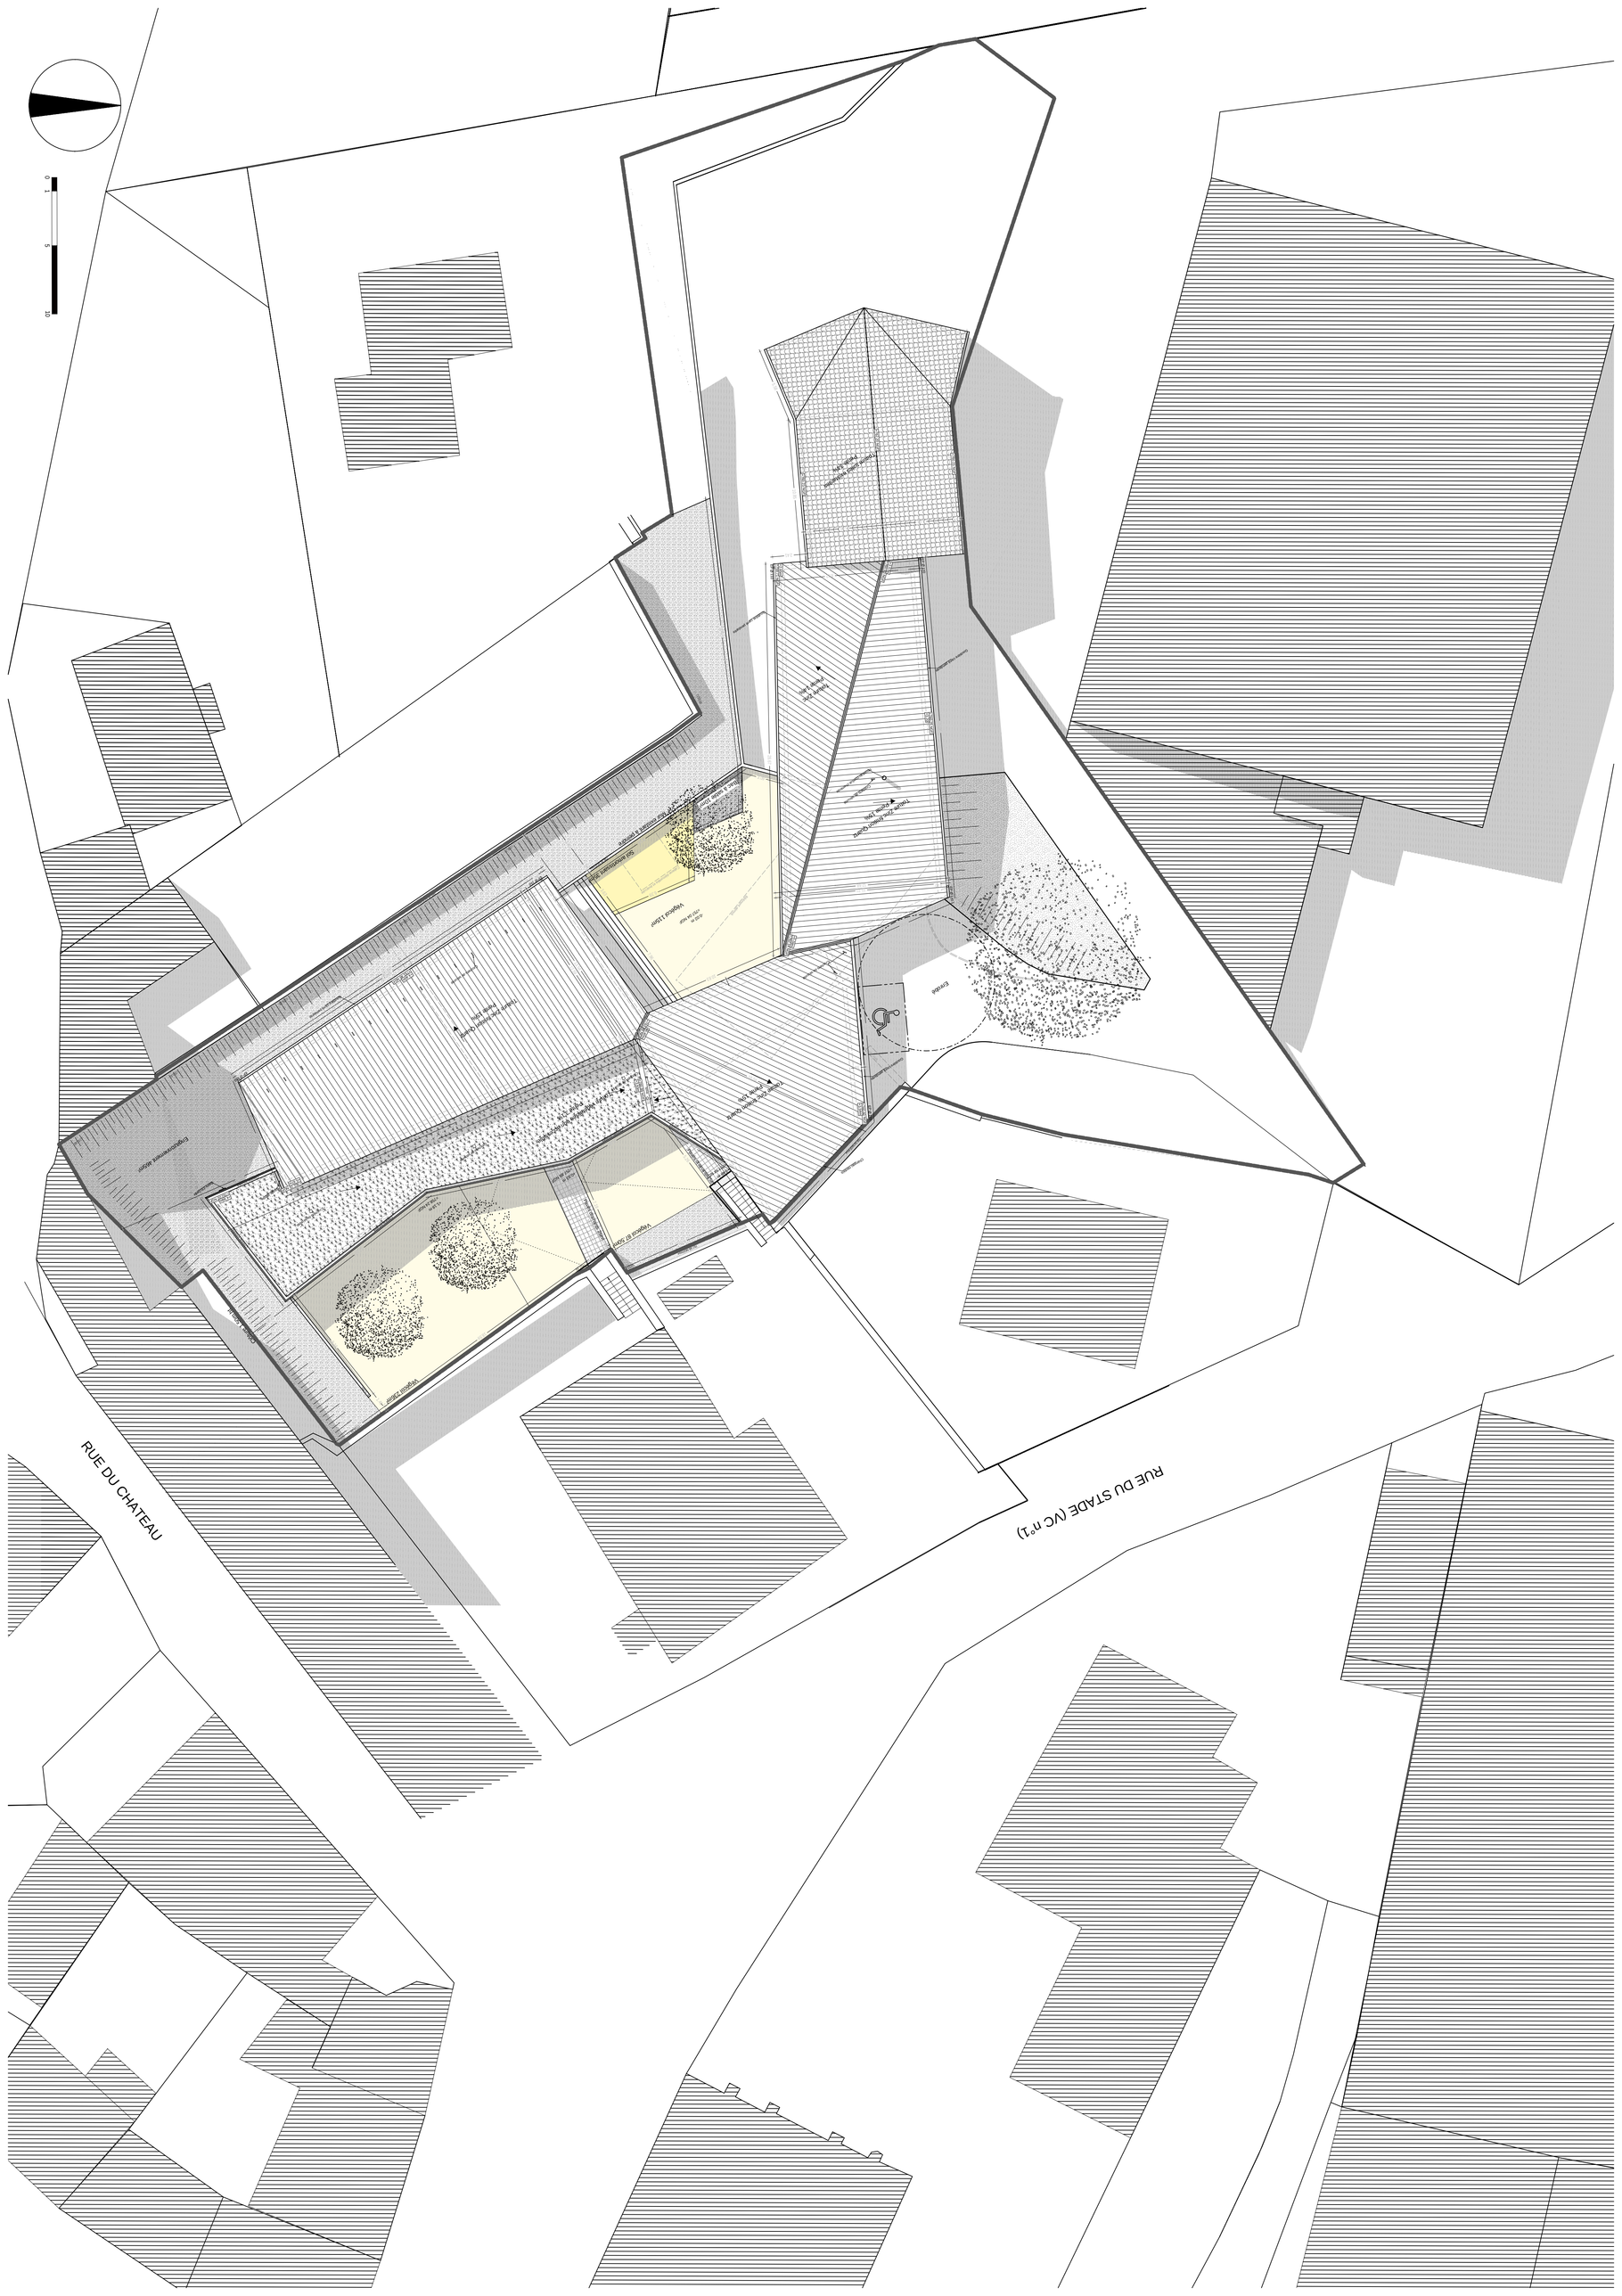
RUE DU CHÂTEAU
RUE DU STADE (VC n°1)
Espace Jeux
Espace Jeux
Espace Jeux