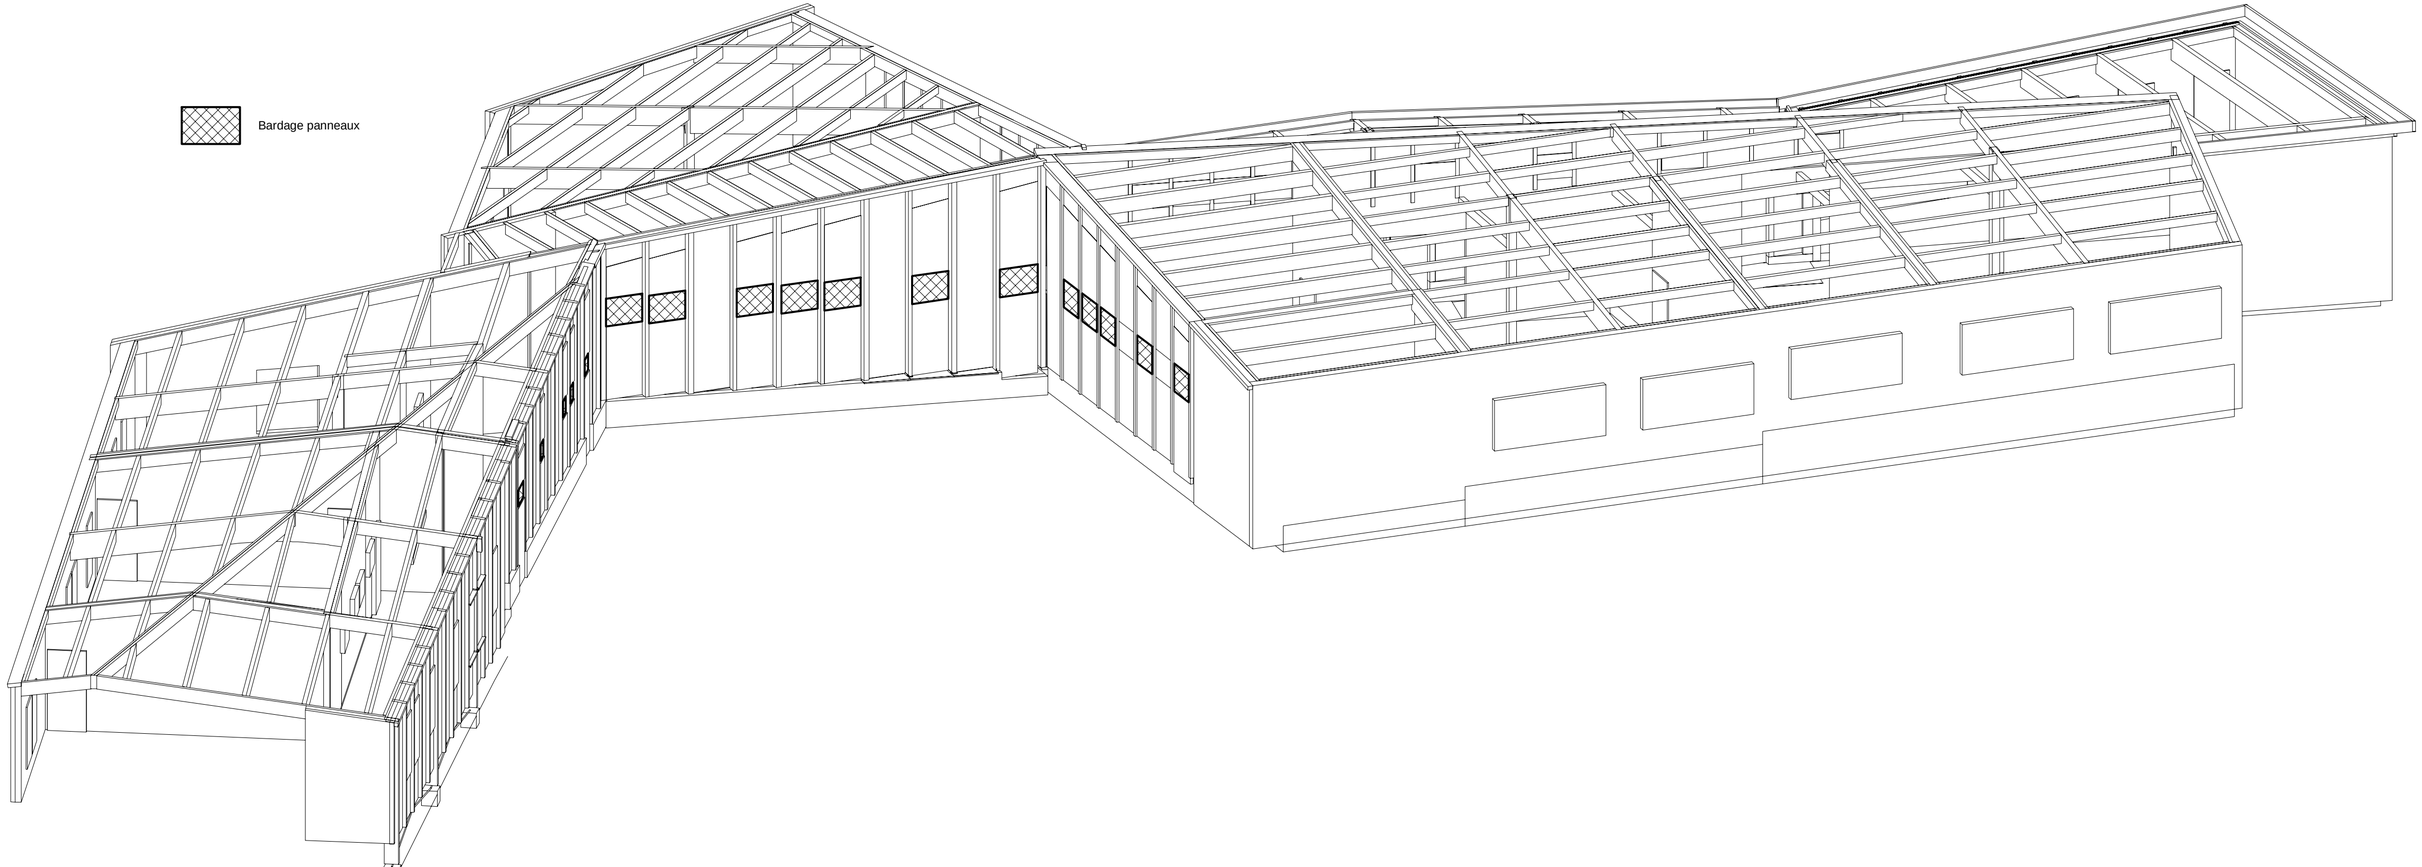
Bardage panneaux