




COUPE SUIVANT A2 éch 1/50°

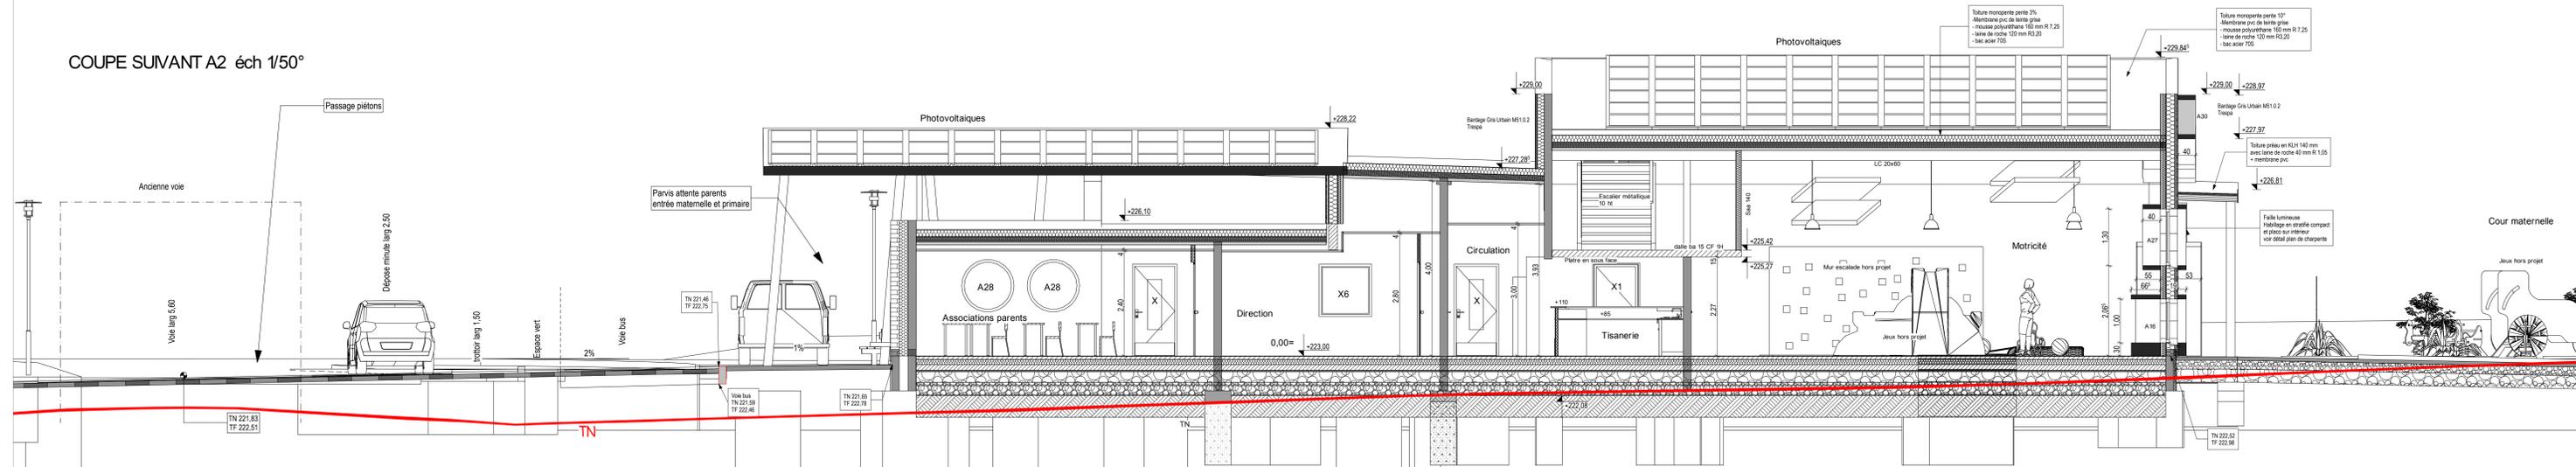


COUPE SUIVANT A5 éch 1/50°

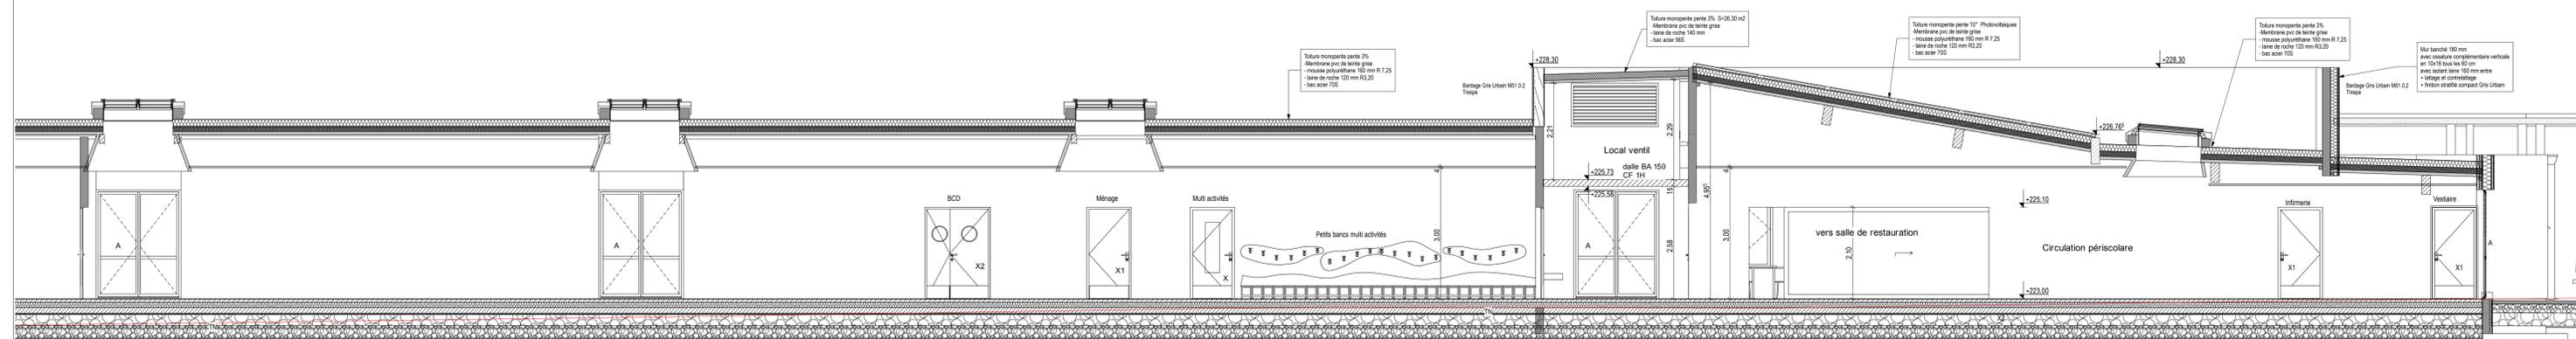


COUPE SUIVANT A1 éch 1/50°

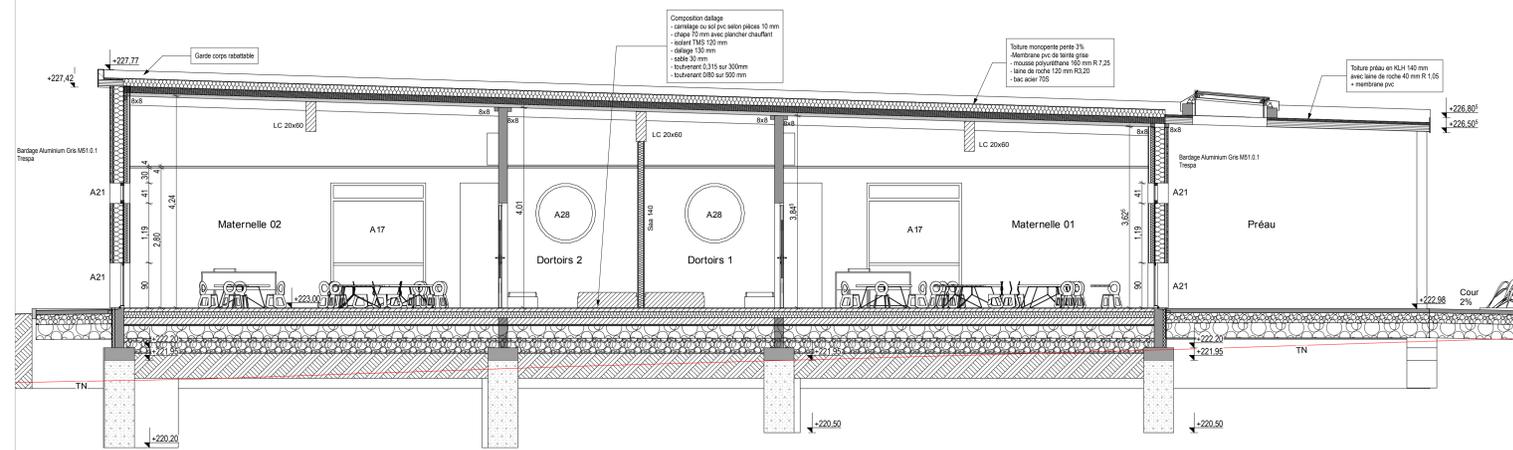


COUPE SUIVANT A6 éch 1/50°

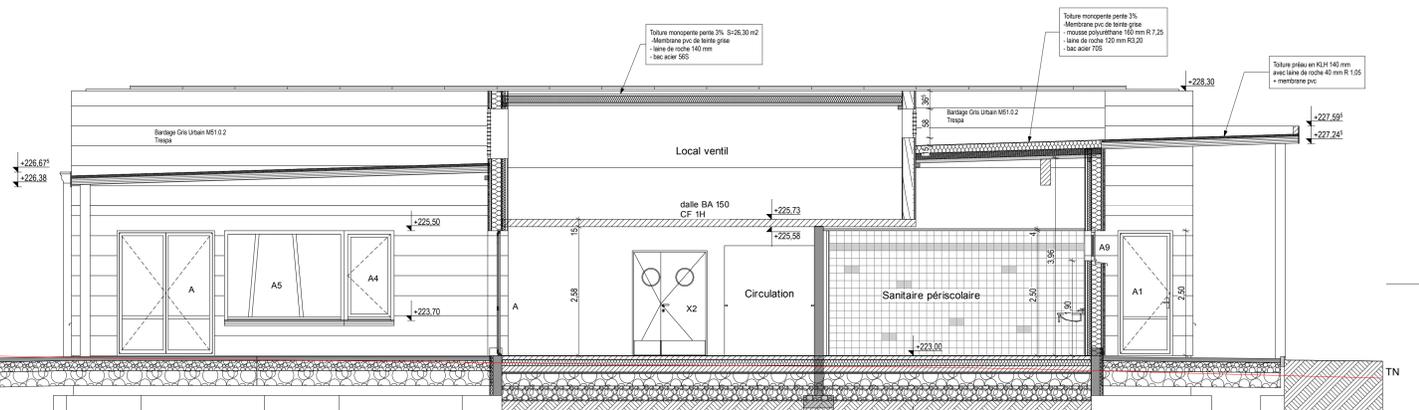

COUPE SUIVANT A4 éch 1/50°

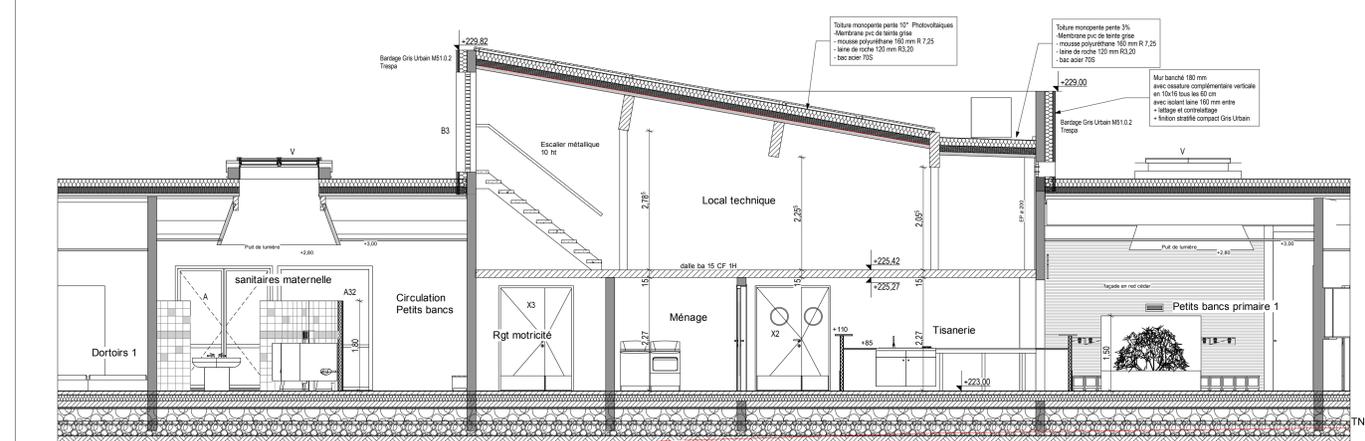

COUPE SUIVANT A7 éch 1/50°

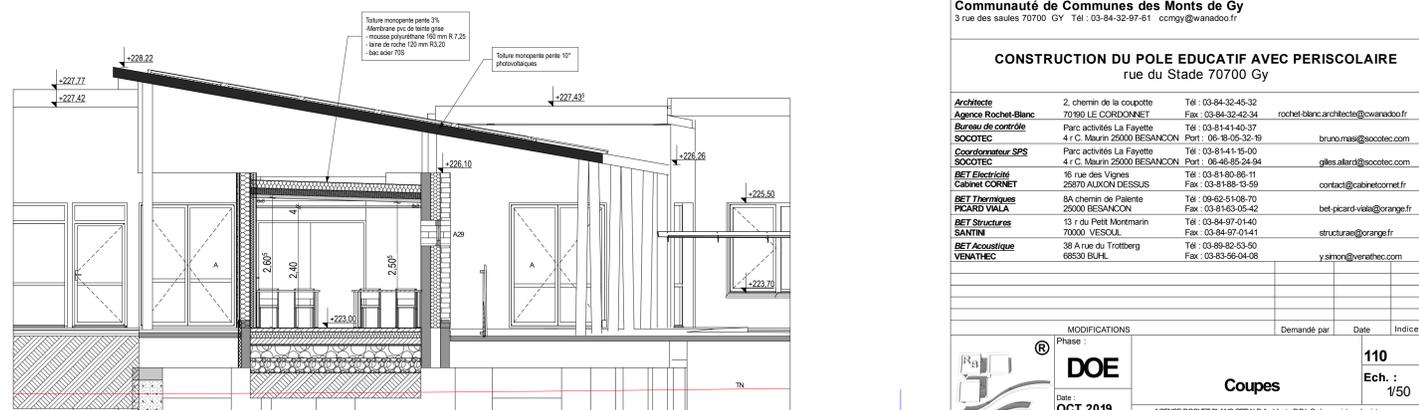

**Maitres d'ouvrages :**  
**Syndicat Intercommunal des Ecoles Maternelle et Primaire de Gy**  
 1 place de l'Hôtel de Ville 70700 GY | Tél : 03-84-32-85-28 | mairie.gy@wanadoo.fr

**Communauté de Communes des Monts de Gy**  
 3 rue des saules 70700 GY | Tél : 03-84-32-97-61 | ccmygy@wanadoo.fr

**CONSTRUCTION DU POLE EDUCATIF AVEC PERISCOLAIRE**  
 rue du Stade 70700 Gy

<b>Architecte</b>	2, chemin de la couette	Tél : 03-84-32-45-32
<b>Bureau de contrôle</b>	70190 LE CORDONNET	Fax : 03-84-32-42-34
<b>Architecte</b>	Parc activités La Fayette	Tél : 03-81-41-15-00
<b>Coordonnateur SPS</b>	4 C. Maunin 25000 BESANCON	Port : 06-93-05-32-19
<b>SOCOTEC</b>	Parc activités La Fayette	Tél : 03-81-80-86-11
<b>BET Electricité</b>	16 rue des Vignes	Fax : 03-81-86-13-59
<b>Cabinet CORNET</b>	25070 ALIXON DEISSUS	contact@cabinecornet.fr
<b>BET Thermiques</b>	8A Chemin de Palentre	Tél : 09-42-51-06-70
<b>PCARD VIALA</b>	25000 BESANCON	Fax : 03-81-03-05-42
<b>BET Structures</b>	13 r du Petit Montmarin	Tél : 03-84-97-01-40
<b>SANTINI</b>	70000 VESOUX	Fax : 03-84-97-01-41
<b>BET Acoustique</b>	38 A rue du Trollberg	Tél : 03-80-85-53-50
<b>VENATHEC</b>	68530 BLUH	Fax : 03-83-95-04-08

**MODIFICATIONS**

Phase	Demanda par	Date	Indice
110			

**DOE**  
 Date : **OCT 2019**  
 Dessinateur : SB

**Coupes**  
 Ech. : 1/50

AGENCE ROCHET BLANC GERALD Architecte D.P.L.G., économiste, urbaniste  
 2, chemin de la couette, 70190 LE CORDONNET | Tél : 03-84-32-45-32 | Fax : 03-84-32-42-34 | mail : rochet.blanc.architecte@wanadoo.fr