


ZD 4

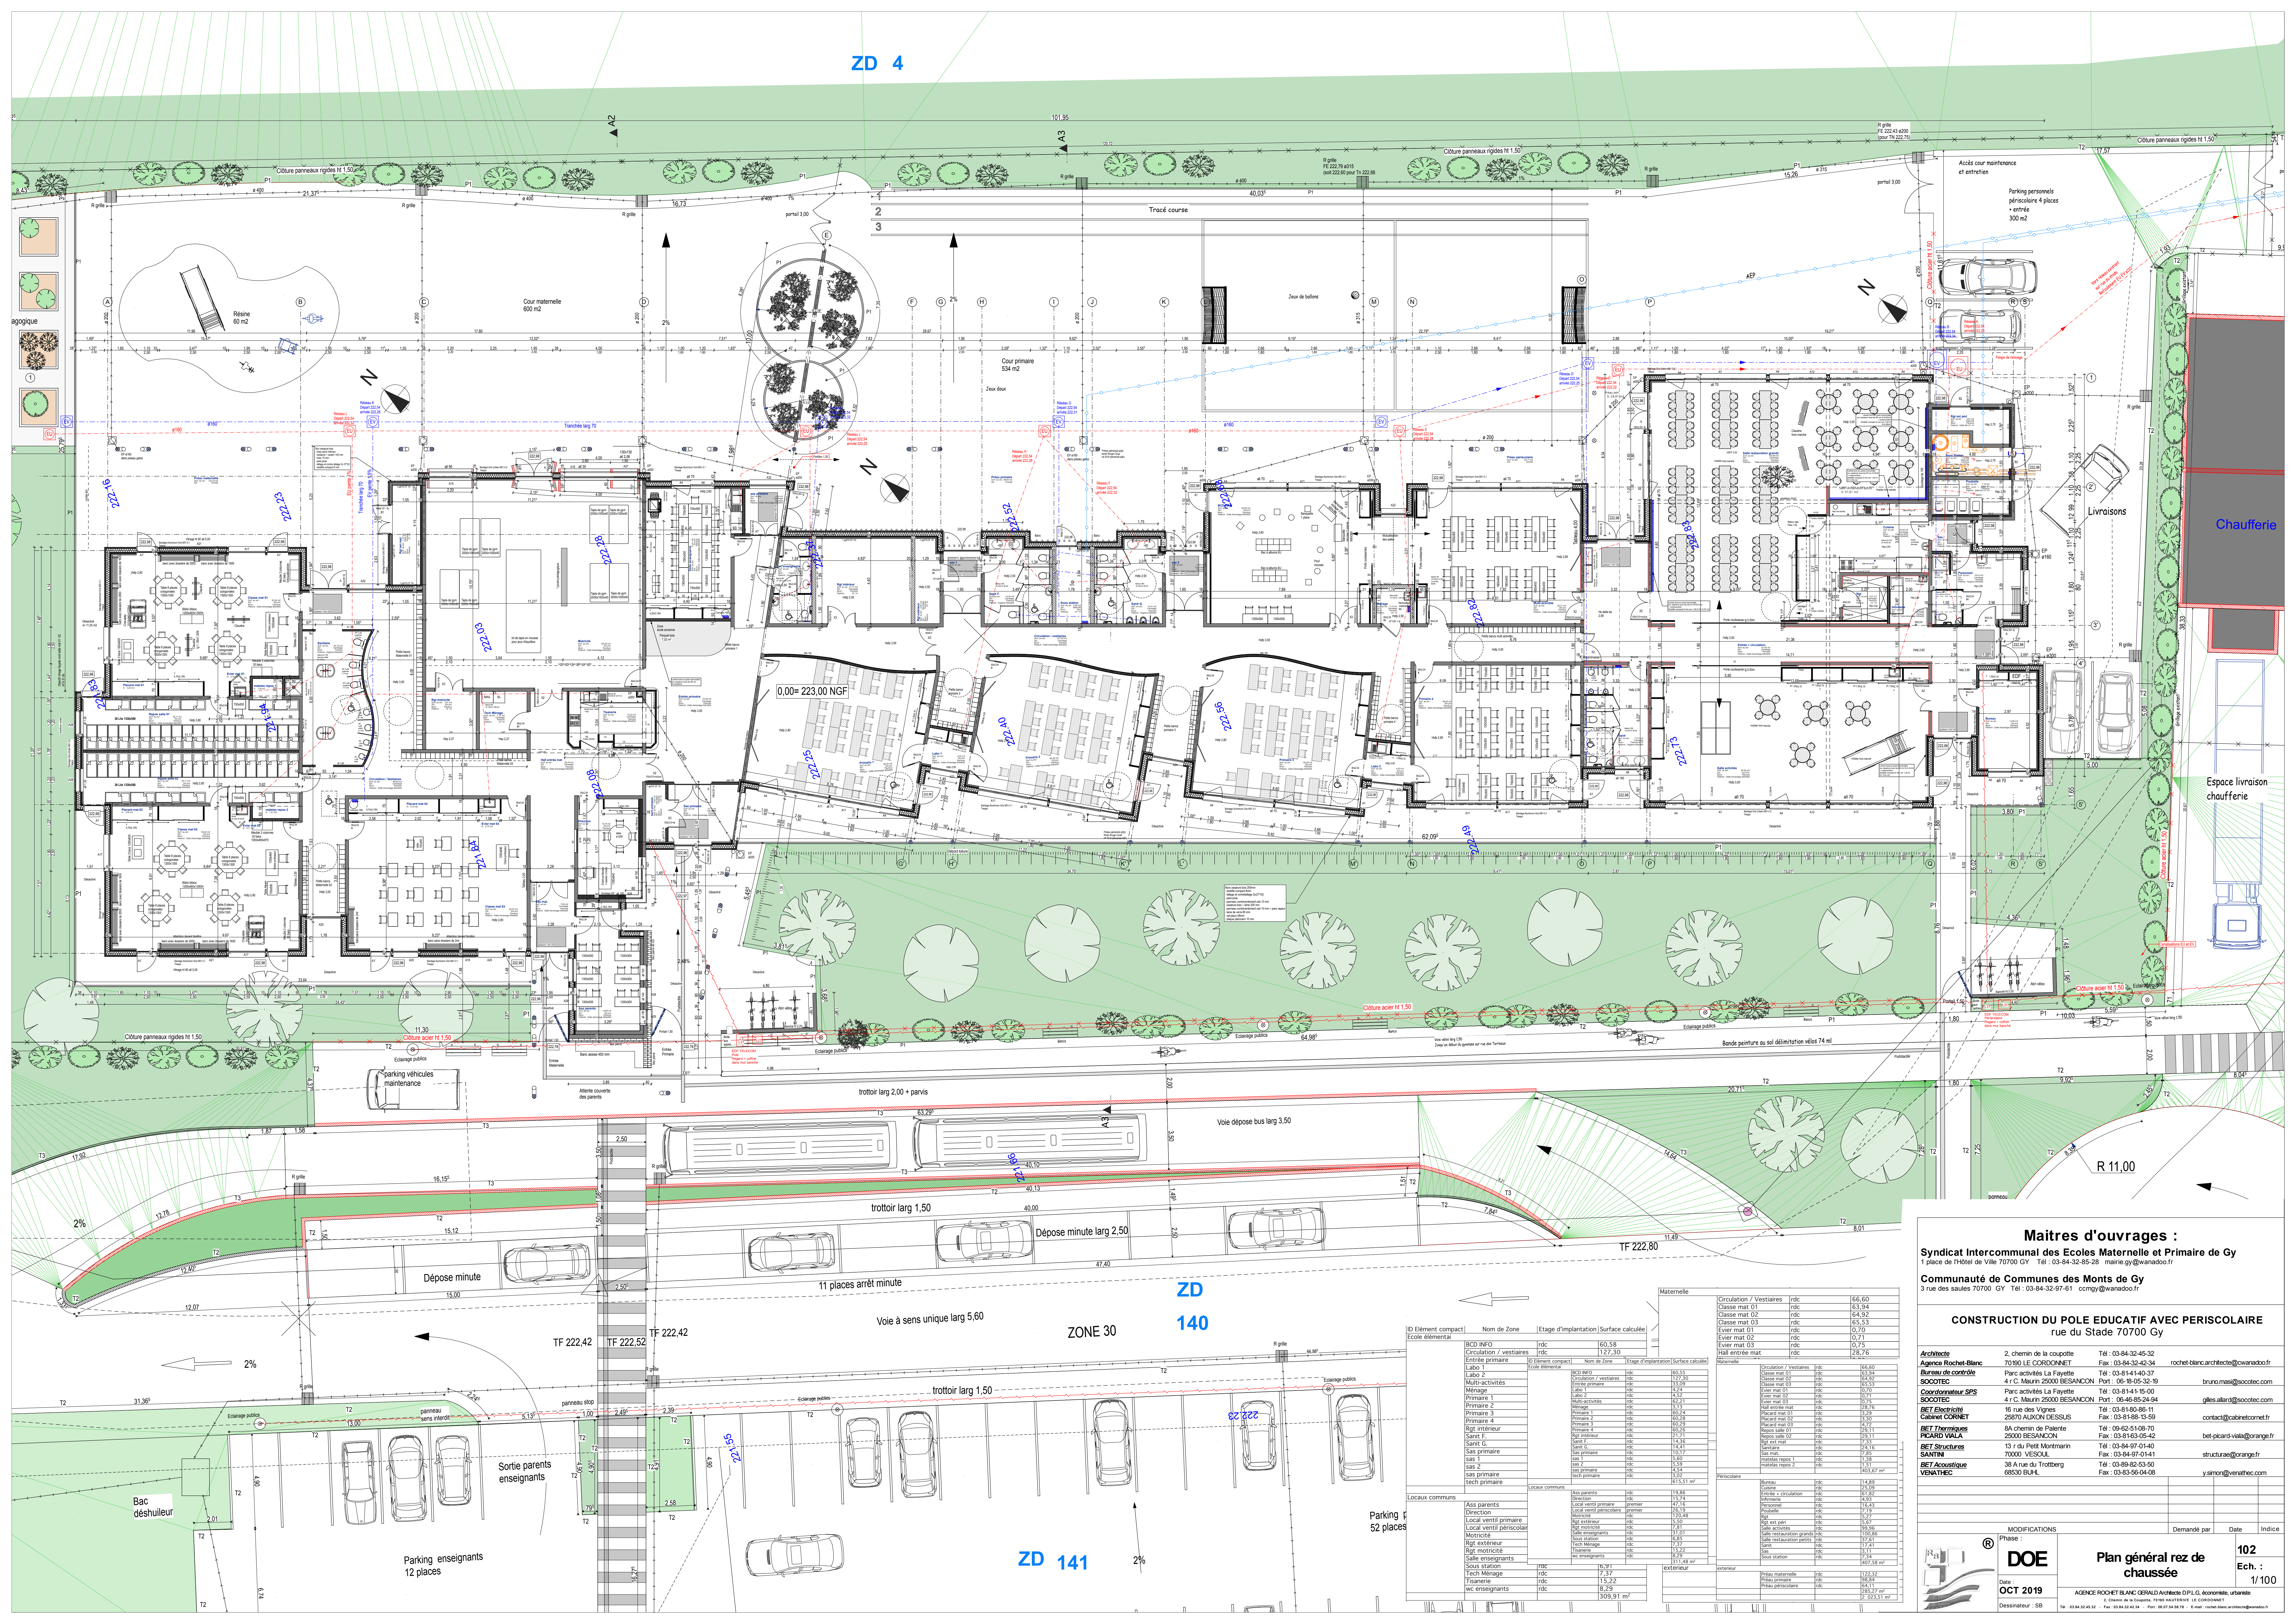

ID Élément compact	Nom de Zone	[Etage d'implantation]	Surface calculée
<b>Ecole élémentaire</b>			
BCE INF0	rdc		60,58
Circulation / vestiaires	rdc		1227,30
<b>Maternelle</b>			
### Maitres d'ouvrages :

Syndicat Intercommunal des Ecoles Maternelle et Primaire de Gy  
1 place de l'Hôtel de Ville 70700 GY Tel : 03-84-32-85-28 mairie.gy@wanadoo.fr

Communauté de Communes des Monts de Gy  
3 rue des saules 70700 GY Tel : 03-84-32-97-61 ccmg@wanadoo.fr

### CONSTRUCTION DU POLE EDUCATIF AVEC PERISCOLAIRE

13 rue du Stade 70700 Gy

**Architecte** : 2 chemin de la couette 70900 LE CORDONNET Tel : 03-84-32-45-32 Fax: 03-84-32-42-34 rochet.blanc.architecte@wanadoo.fr  
**Bureau de contrôle** : Parc activités La Fayette 4 r.c. Maurn 25000 BESANCON Tel : 03-81-41-15-00 Fax: 03-81-41-40-37 bruno.masi@socotec.com  
**SOCOTEC SPS** : Parc activités La Fayette 4 r.c. Maurn 25000 BESANCON Tel : 03-81-41-15-00 Fax: 03-81-41-40-37 gilles.allard@socotec.com  
**BET Electricité** : 16 rue des vignes 25070 ALIXON DEISSUS Tel : 03-81-80-86-11 Fax: 03-81-80-86-11 contact@cabinetcor.net  
**BET Cabinet CORNET** : 84 Chemin de Palentre 25000 BESANCON Tel : 03-82-51-06-70 Fax: 03-81-63-05-42 bel-picard@orange.fr  
**BET Structures** : 13 r du Petit Montmarin 70000 VESOUL Tel : 03-84-97-01-40 Fax: 03-84-97-01-41 structures@orange.fr  
**BET Acoustique** : 38 Avenue du Trollberg 68530 BLUH Tel : 03-69-80-53-50 Fax: 03-69-80-53-50 ysmont@venaftec.com  

Phase	Demanda par	Date	Indice
Phase			
OCT 2019			
Desinateur : SB			

**DOE** Plan général rez de chaussée Ech. : 1/100

AGENCE ROCHET BLANC GERALD Architecte D.P.L.G., économiste, urbaniste  
Tel : 03 84 32 45 32 Fax : 03 84 32 42 34 E-mail : rochet.blanc.architecte@wanadoo.fr