




ELEVATION FACADE SUD OUEST éch 1/100

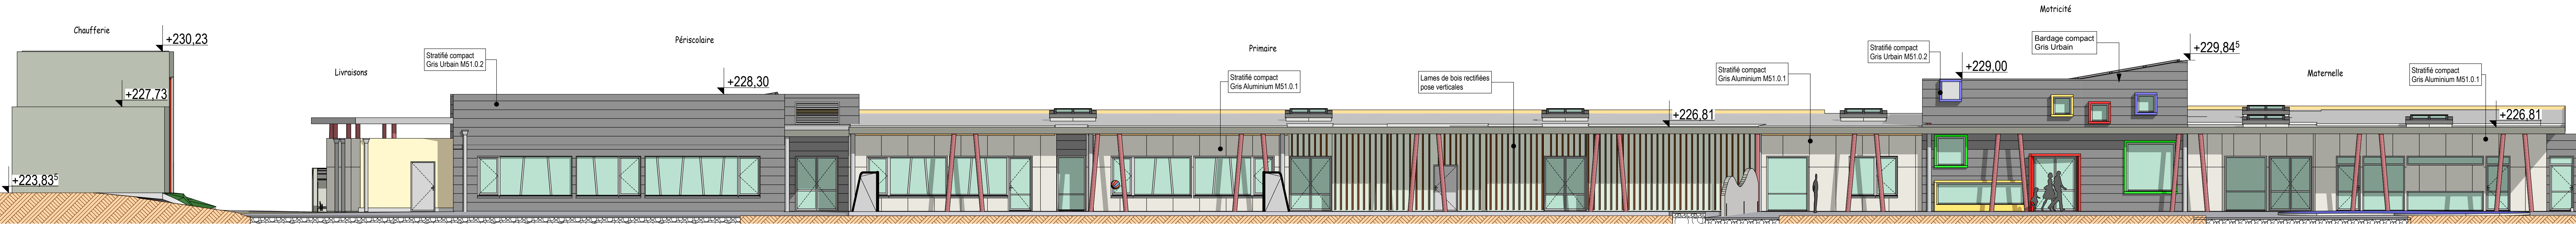


ELEVATION FACADE NORD EST éch 1/100

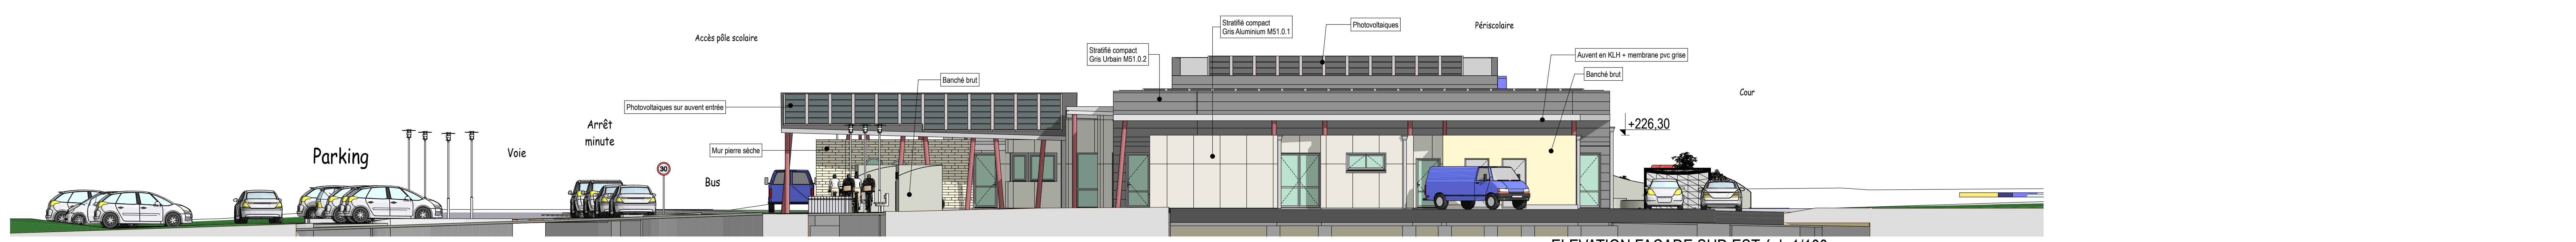

ELEVATION FACADE SUD EST éch 1/100

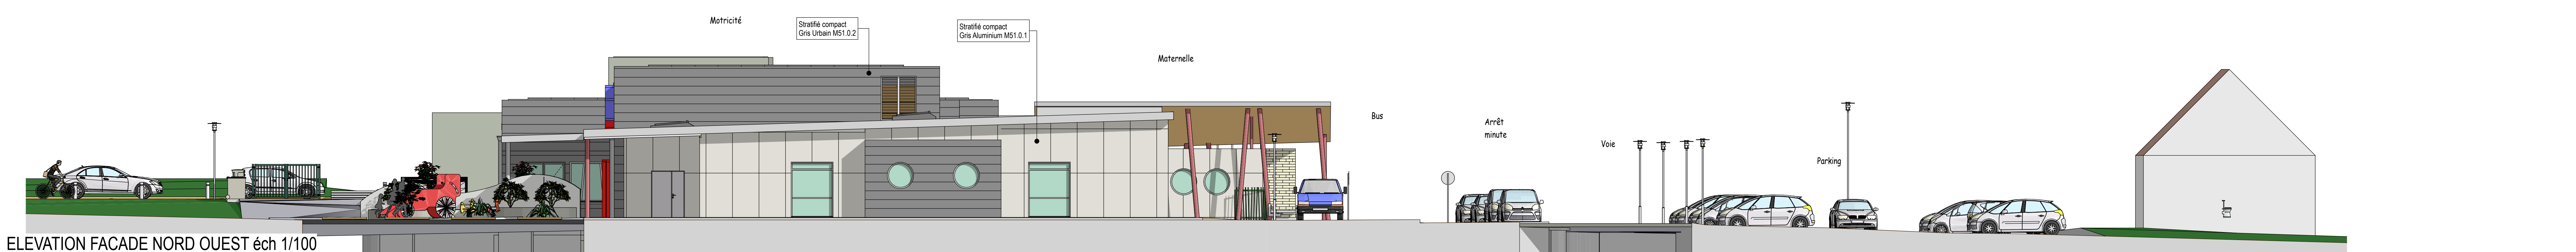

ELEVATION FACADE NORD OUEST éch 1/100

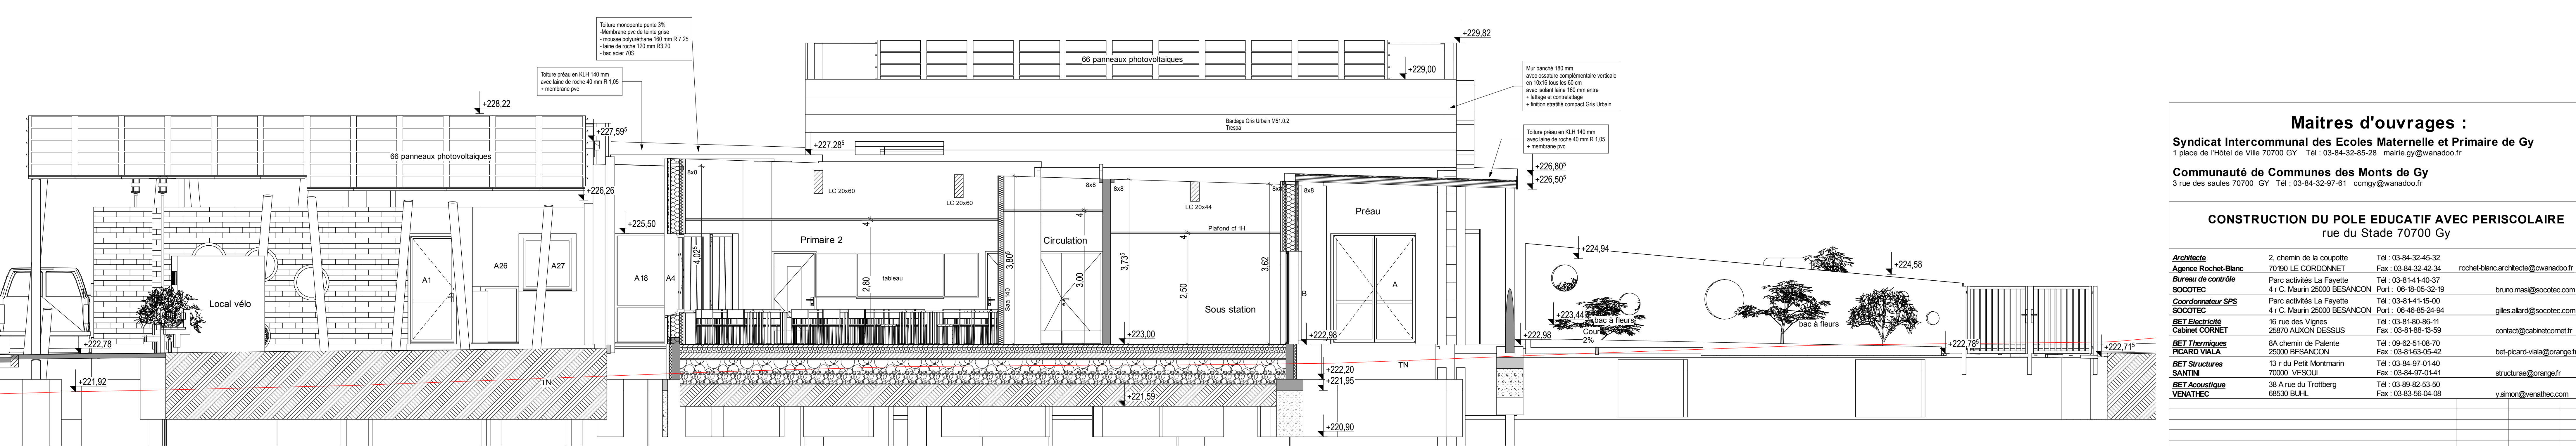

COUPE SUIVANT A3 éch 1/50°

Maitres d'ouvrages :
Syndicat Intercommunal des Ecoles Maternelle et Primaire de Gy
 1 place de l'Hôtel de Ville 70700 GY Tél : 03-84-32-85-28 mairie.gy@wanadoo.fr
Communauté de Communes des Monts de Gy
 3 rue des saules 70700 GY Tél : 03-84-32-97-61 ccmy@wanadoo.fr

CONSTRUCTION DU POLE EDUCATIF AVEC PERISCOLAIRE
 rue du Stade 70700 Gy

Architecte	2, chemin de la coucotte	Tel : 03-84-32-45-32
Agence Rochet-Blanc	70190 LE CORDONNET	Fax : 03-84-32-42-34 rochet.blanc.architecte@wanadoo.fr
Bureau de contrôle	Parc activités La Fayette	Tel : 03-81-41-40-37
SOCOTEC	4 r.c. Maurel 25000 BESANCON	Port : 06-99-05-35-19 bruno.masi@socotec.com
Coordonnateur SPS	Parc activités La Fayette	Tel : 03-81-41-15-00
SOCOTEC	4 r.c. Maurel 25000 BESANCON	Port : 06-46-85-24-94 gilles.allard@socotec.com
BET Electricité	16 rue des Vignes	Tel : 03-81-80-86-11
Cabinet CORNET	25870 ALIXON DESSUS	Fax : 03-81-86-13-59 contact@cabinetcornet.fr
BET Thermiques	8A Chemin de Palente	Tel : 09-42-51-06-70
PCARD VIALA	25000 BESANCON	Fax : 03-81-03-05-42 bet-picard.viala@orange.fr
BET Structures	13 r du Petit Montmarin	Tel : 03-84-07-01-40
SANTINI	70000 VESOUL	Fax : 03-84-97-01-41 structures@orange.fr
BET acoustique	38 Avenue du Trollberg	Tel : 03-89-85-53-50
VENATHIC	68530 BLUH	Fax : 03-83-95-04-08 ysimon@venathic.com

Phase	MODIFICATIONS	Demandé par	Date	Indice

DOE
 Date : **OCT 2019**
 Dessinateur : SB

Elevations des façades - Coupe A3
 Ech. : **1/100**
 1/50

AGENCE ROCHET BLANC GERALD Architecte D.P.L.G., économiste, urbaniste
 2, chemin de la coucotte, 70190 LE CORDONNET
 Tel : 03-84-32-45-32 Fax : 03-84-32-42-34 E-mail : rochet.blanc.architecte@wanadoo.fr