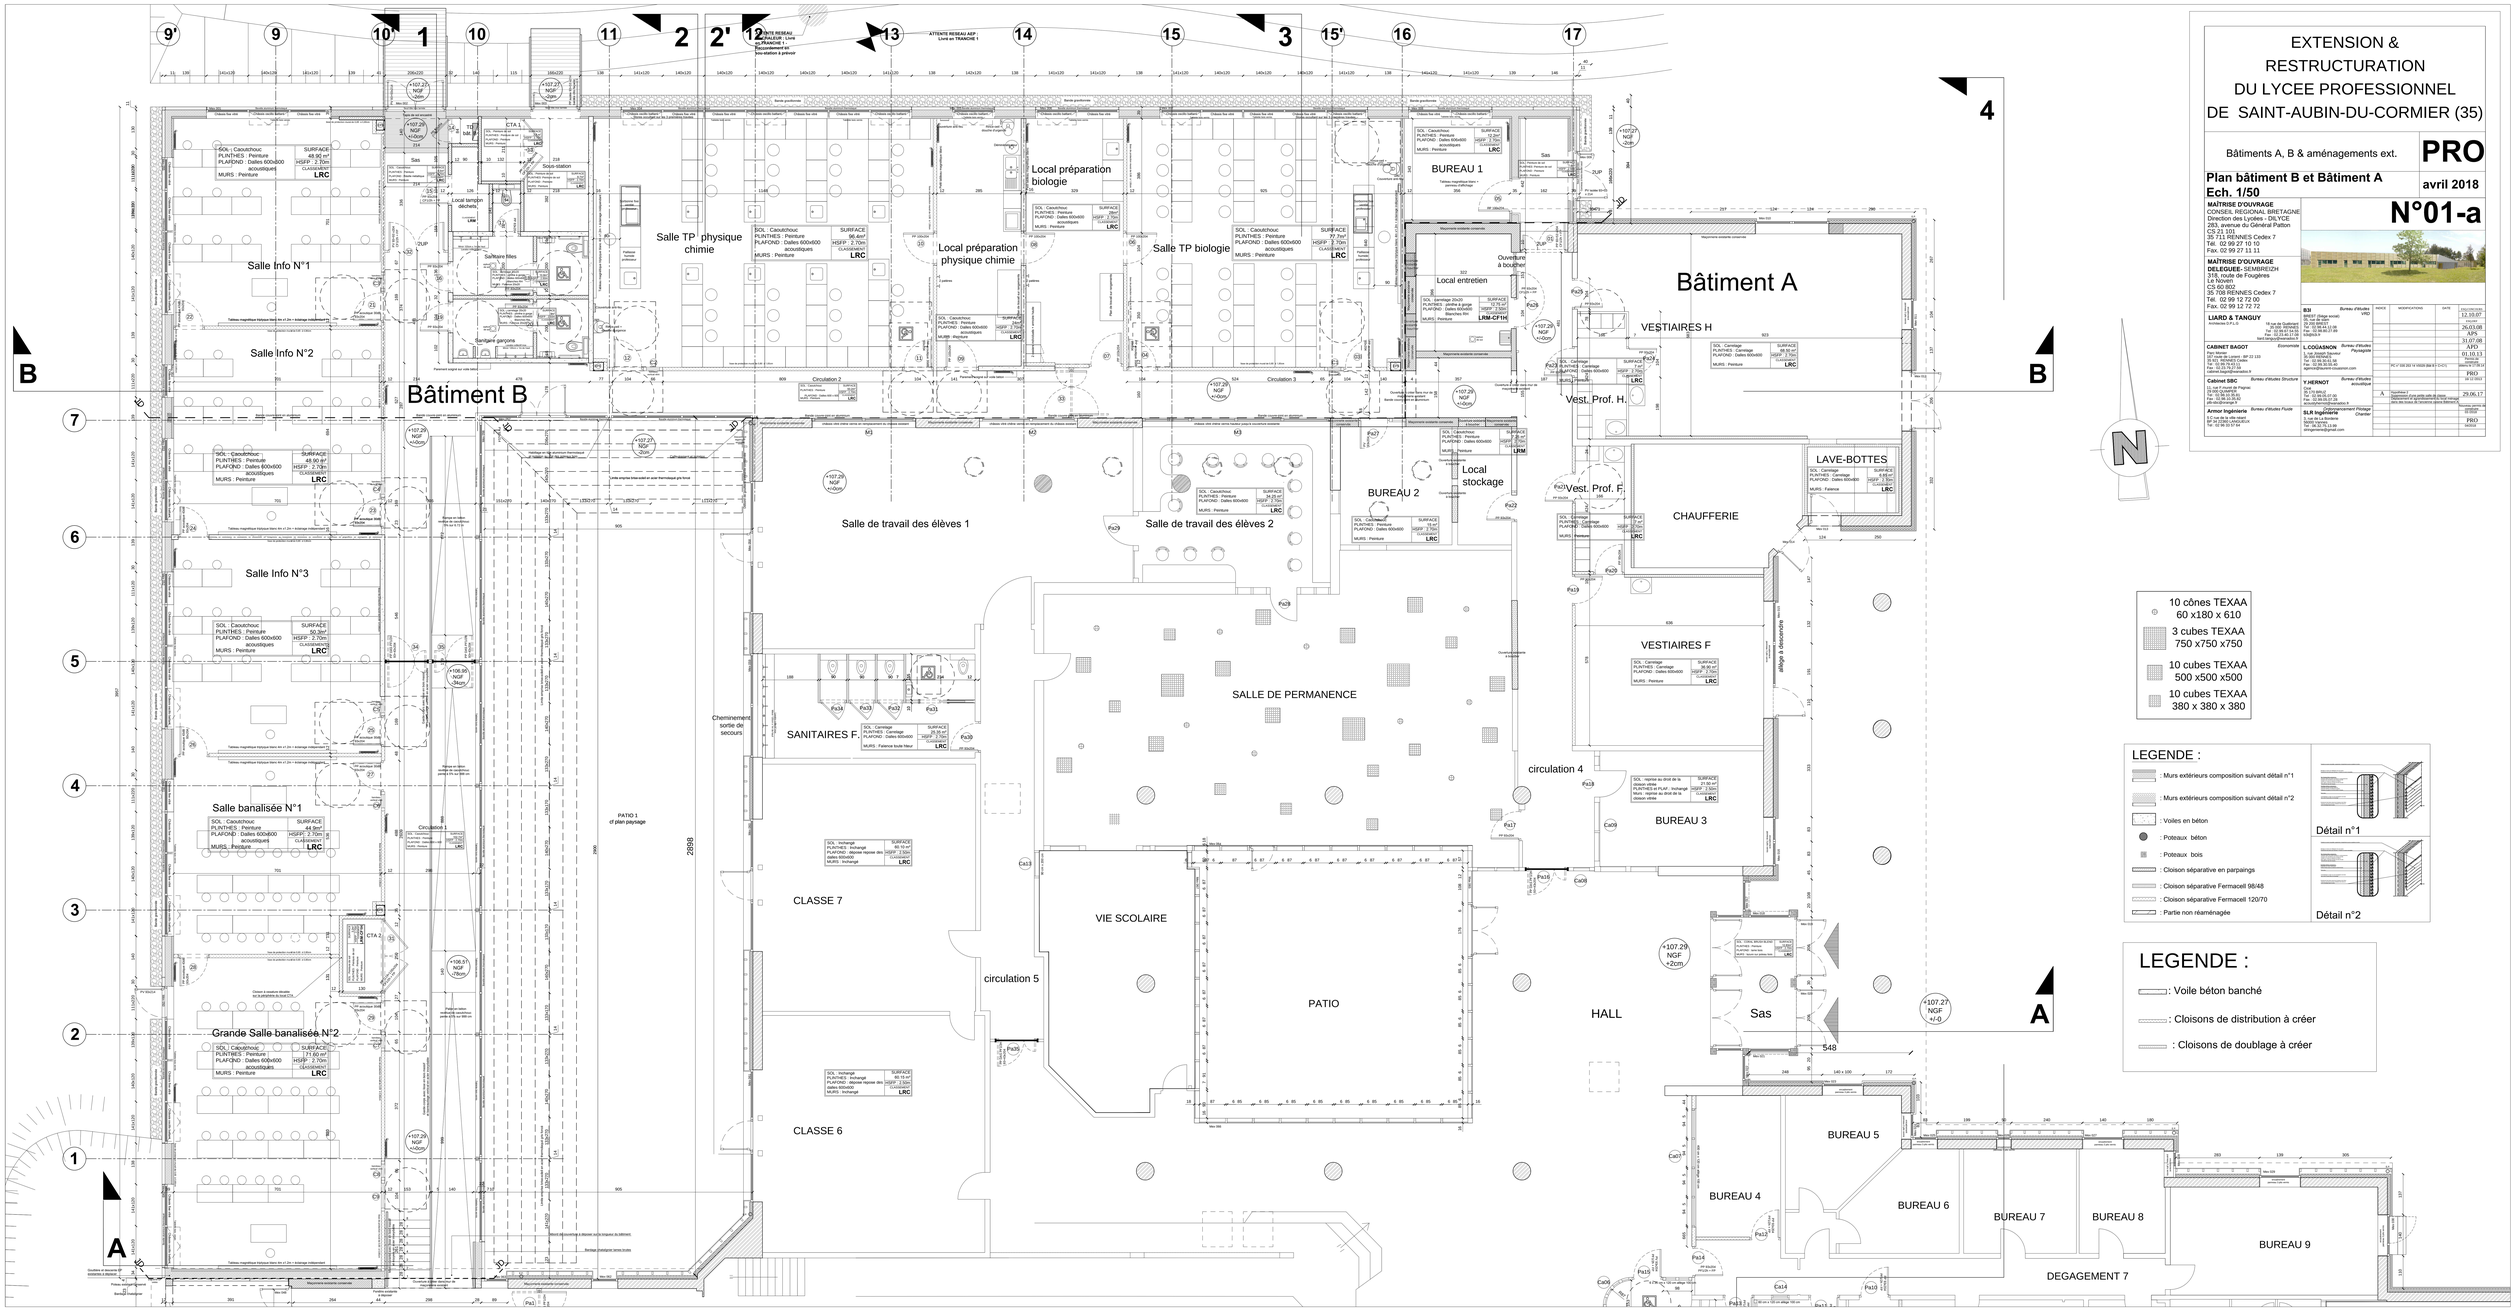

EXTENSION & RESTRUCTURATION DU LYCEE PROFESSIONNEL DE SAINT-AUBIN-DU-CORMIER (35)

Bâtiments A, B & aménagements ext.

PRO

Plan bâtiment B et Bâtiment A
Ech. 1/50

avril 2018

N°01-a

MAÎTRISE D'OUVRAGE
CONSEIL REGIONAL BRETAGNE
Direction des Lycées - DILYCE
283, avenue du Général Patton
CS 21 101
35 711 RENNES Cedex 7
Tél. 02 99 27 10 10
Fax. 02 99 27 11 11

MAÎTRISE D'OUVRAGE DELEGUEE- SEMBREIZH
218, route de Fougères
Le Nôveni
CS 60 802
35 708 RENNES Cedex 7
Tél. 02 99 12 72 00
Fax. 02 99 12 72 72

LIARD & TANGUY
Architecte DPLG et HMONP
10 rue du Guéhenno
BP 90 20 RENNES
Tél : 02.99.41.11.66
Fax : 02.23.40.27.18
liard-tanguy@orange.fr

CABINET BAGOT Economiste
127 route de Lorient, BP CS 110
35132 VEZIN LE COQUET
Tél : 02.99.04.21.21
Fax : 02.99.04.21.20
cabinet-bagot@wanadoo.fr

Cabinet SBC Bureau d'études Structure
Z. Ind. L'Ouest de Pignon
53 600 QUARTIER
Tél : 02 43 70 00 50
Fax : 02 43 70 15 20
sbc-ed@orange.fr

Armor Ingénierie Bureau d'études Fluide
6 Z rue de la ville rebart
35510 CESSON SEVIGNE
Tél : 02 99 22 57 54

BSI Bureau d'Etudes VRD
BREST (siège social)
Rte rue de Kerlin
Parc d'activités Eurocentre
Tél. 02 98 41 41 88
Fax : 02 98 41 20 27 38

L.COGANSON Bureau d'Etudes Paysagiste
5, rue Joseph Cugnot
Tél : 02 99 50 61 95
Fax : 02 99 50 61 96
agence@paysage-coganson.com

Y.HERNOT Bureau d'Etudes acoustique
Tél 02 99 60 00 00
Fax : 02 99 60 27 96
Tél : 02 99 60 27 96
acoustique@hernot.com

SLR Ingénierie Charter
3, rue de la Bordonne
35000 RENNES
Tél : 06 30 75 11 84
slrdgenieur@gmail.com

INDICE	MODIFICATIONS	DATE	VISA/DIVISION
			12.10.07
			26.03.08
			APS
			31.07.08
			APD
			01.10.13
			08/09/2014
			PRO 28.10.2015
A	Ajustement d'une porte suite au plan d'exécution d'une porte coulissante et modifications dans les locaux de l'entretien (sans fabricant)	29.06.17	
			07/09/2017
			07/09/2017
			PRO
			Service