



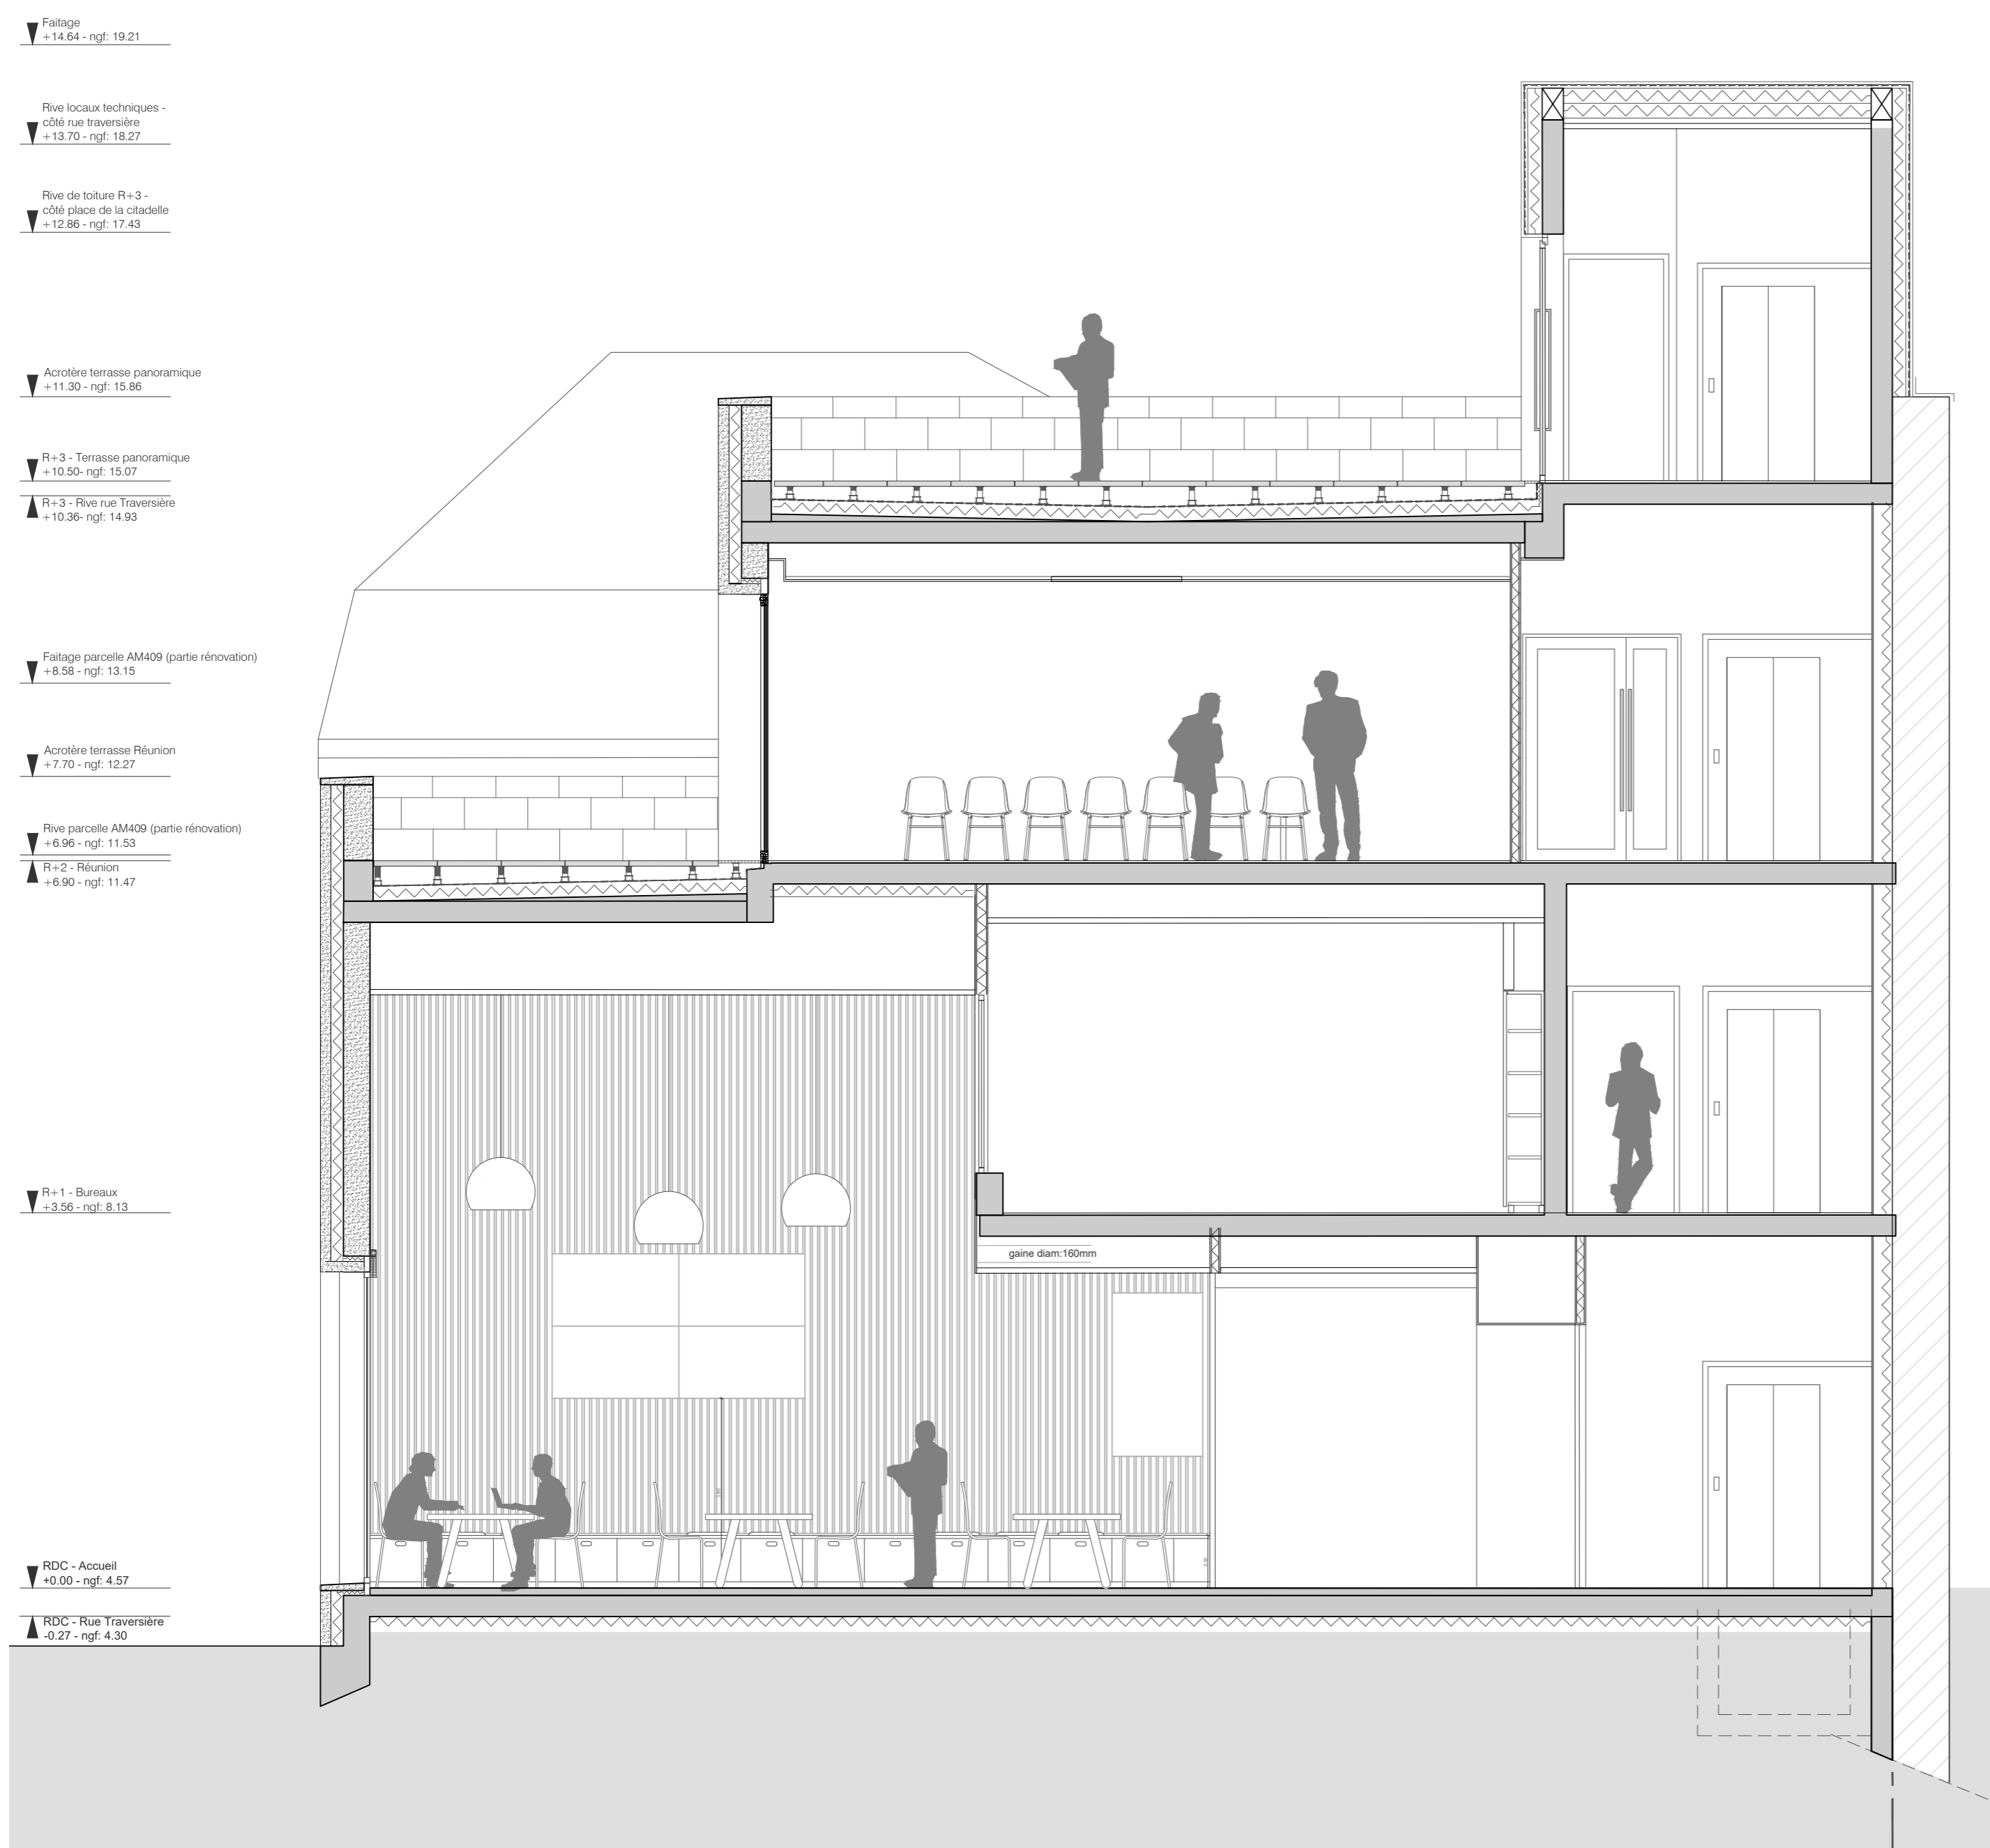

Coupe BB'

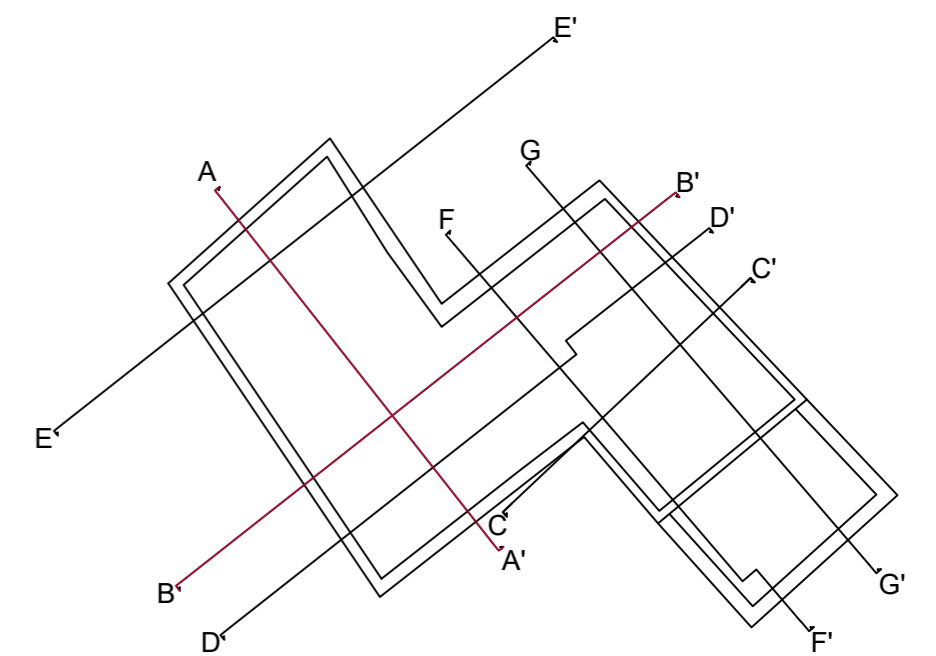

Coupe AA'



CONSTRUCTION D'UN OFFICE DE TOURISME							
Place de la Citadelle 33390 BLAYE							
Maîtrise d'ouvrage COMMUNAUTE DE COMMUNES DE BLAYE 32 rue des Maçons - BP 34 33 393 BLAYE T : 05 57 42 33 33 - F : 05 57 42 83 81							
Architecte mandataire Gayet-Roger architectes 71 cours Anatole France 33 000 BORDEAUX T : 05 57 89 49 42 F : 05 57 88 27 76 M : agence@gayetroger.fr		B.E.T. Math Ingénierie 219-221 Blvd Albert 1er 33 190 BEGLES T : 05 57 59 28 90 F : 05 56 85 30 22		B.E. structure AJA Ingénierie 8, rue Ariane bld C 33700 MÉRIGNAC T : 05 56 34 24 90 M : aia.ingenierie.bordeaux@a-ia.fr			
B.E. acoustique EMACOUSTIC 6 bis, rue Claude Taffanel 33 800 BORDEAUX T : 05 56 85 96 89 F : 09 81 38 92 06 M : contact@emacoustic.fr		Bureau de contrôles QUALICONSULT Interlocuteur : M. Montarién 4 voie Romaine 33600 PESSAC T : 05 57 55 45 35 M : mickaël.montarién@qualiconsult.fr		Coordonnateur SPS ELVFEC Interlocuteur : M. Villem 109 quai Wilson - CS 90031 33325 BEGLES T : 05 06 02 65 75 M : l.villem@elyfec-sps.fr			
EDL	ESQ	APS	APD	PC	PRO	DCE	DOE
DOE 08 a		COUPES AA' et BB'				1/50	
		09 2020					
		émission originale					
ind. A							
ind. B							
ind. C							
ind. D							