


6. Coupe A1  
échelle 1/50

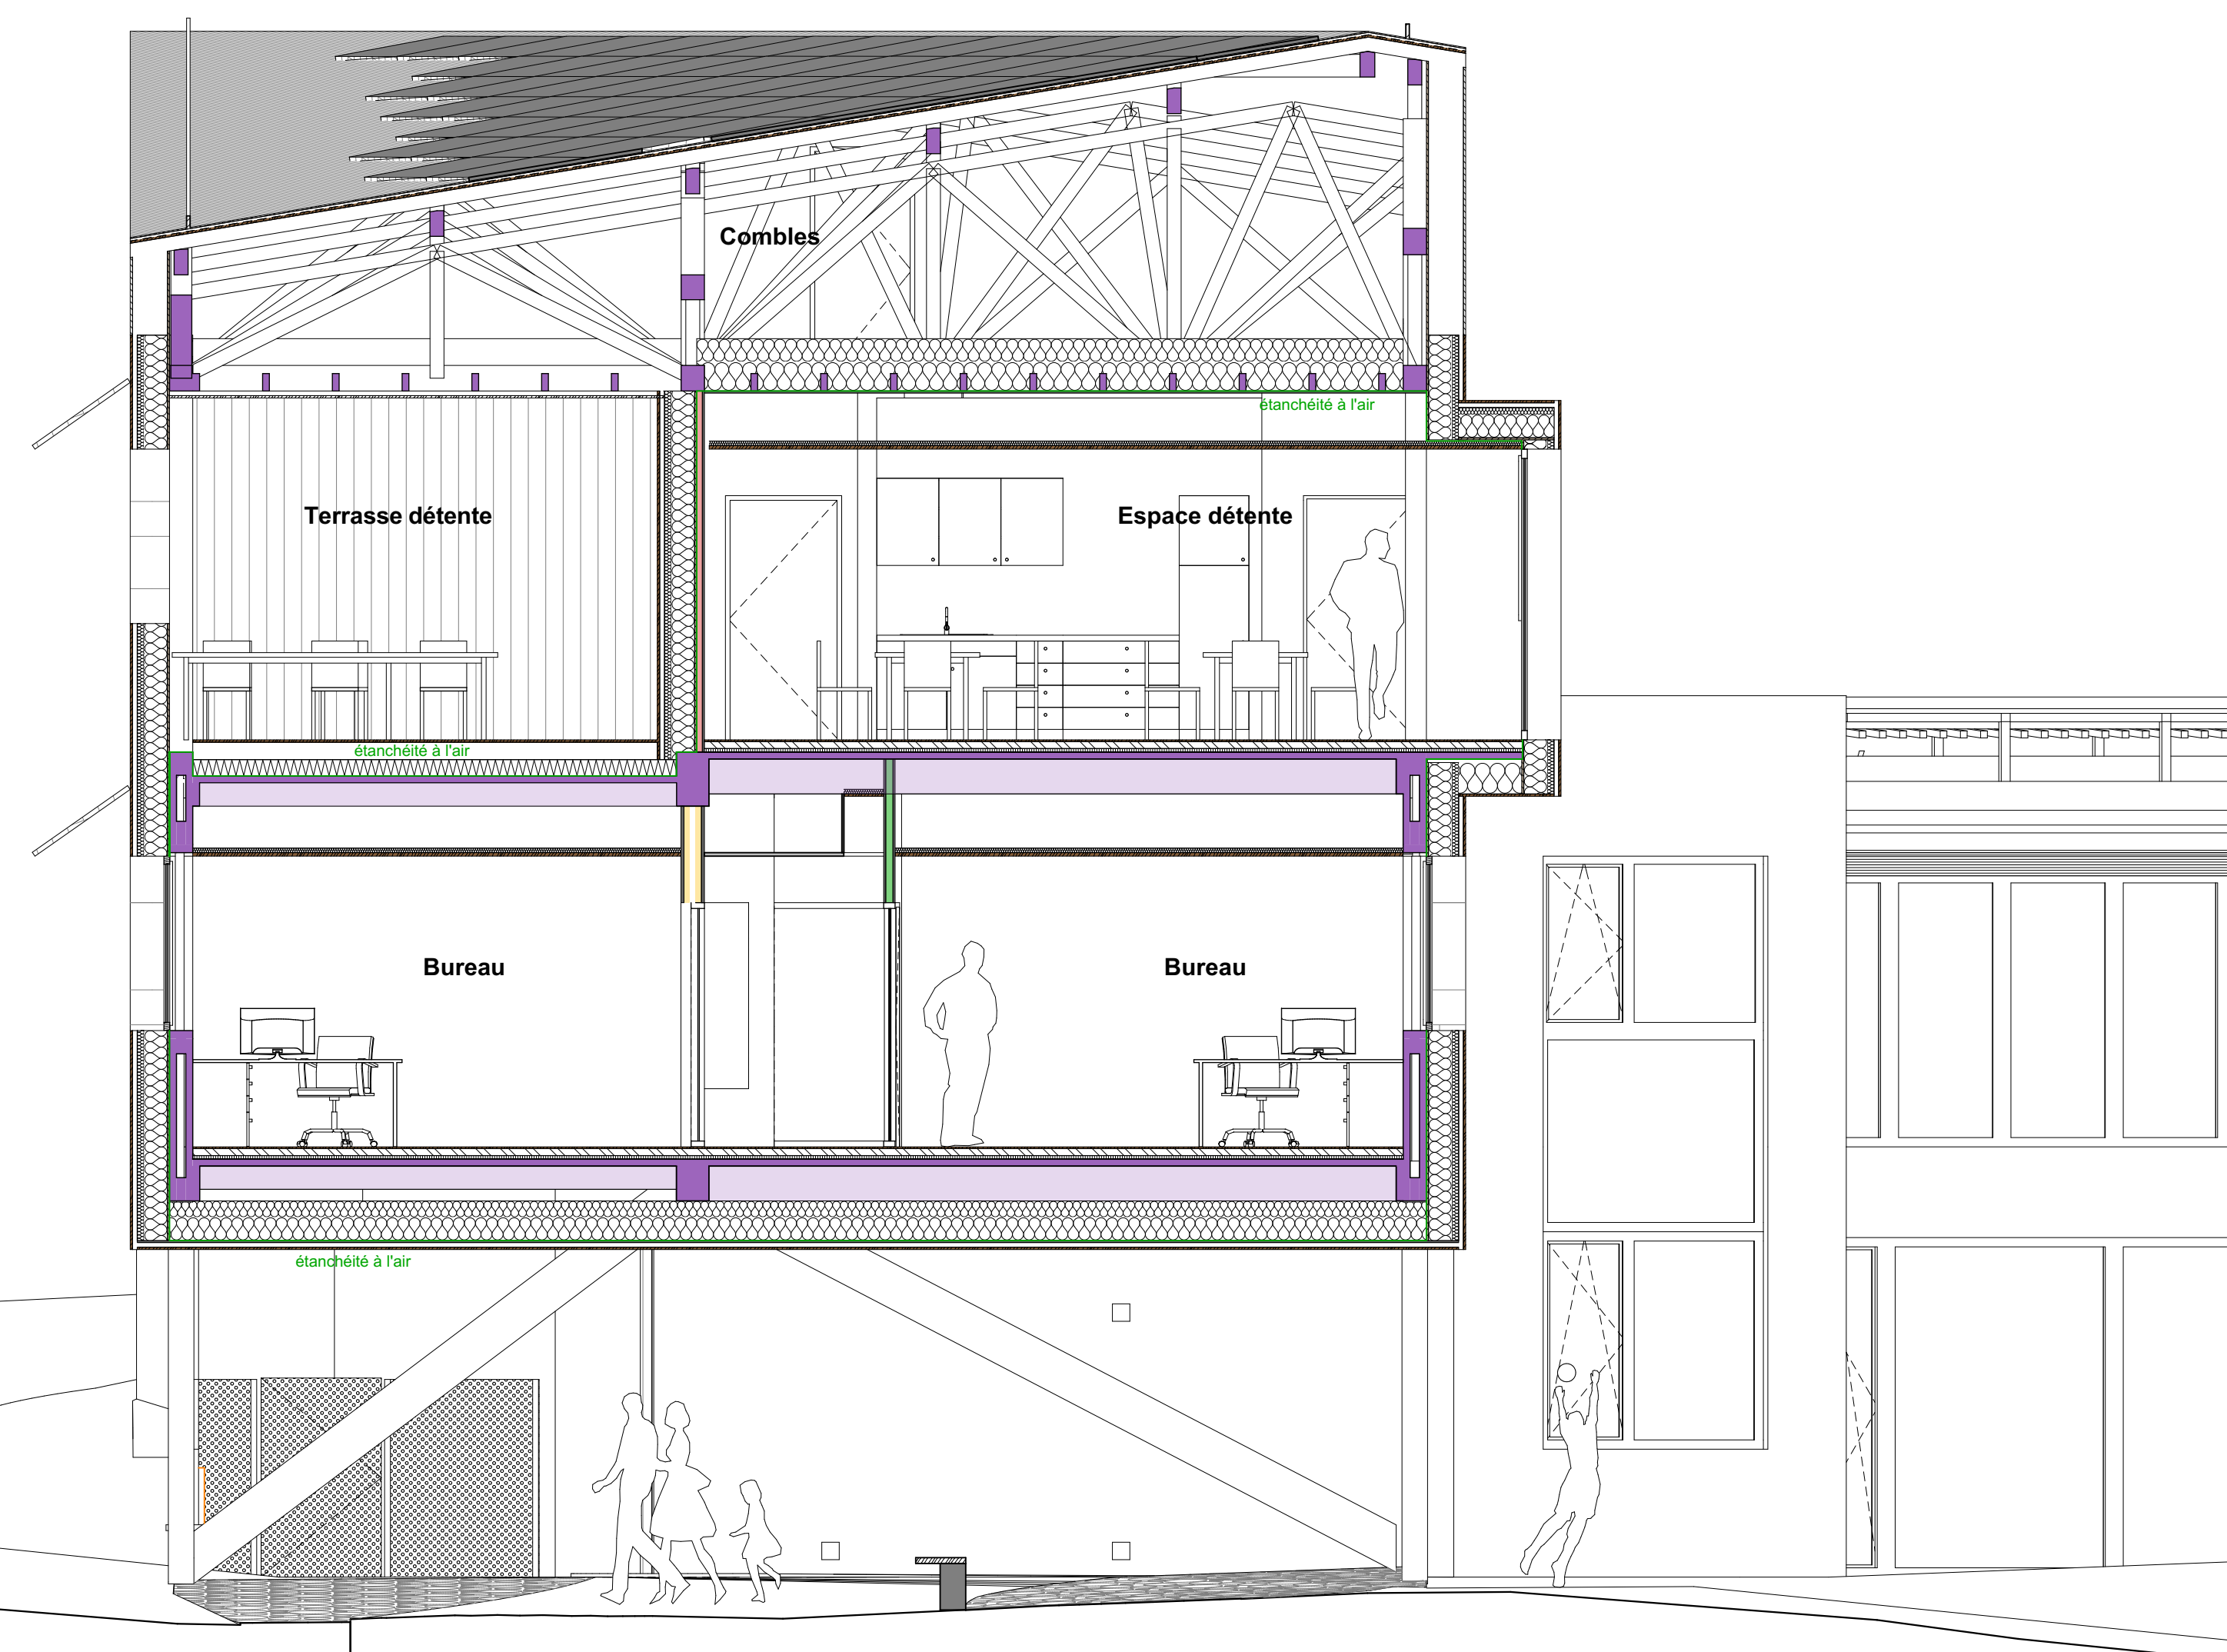

7. Coupe B1  
échelle 1/50



8. Coupe B2  
échelle 1/50

14-05 / Construction du siège de la CCOI

29/03/2018

- 6. Coupe A1 - échelle 1/50
- 7. Coupe B1 - échelle 1/50
- 8. Coupe B2 - échelle 1/50

Maitre d'ouvrage :  
Communauté de Communes de l'Oisans  
2, chemin Château Gagnière  
38503 La Bourg d'Oisans  
Tel : 04.76.11.01.09 / Fax : 04.76.11.01.65  
Courriel : accueil@ccoisans.fr

Maitre d'oeuvre :  
Atelier des Vergers Architectes  
12 bd de l'Évêquière  
42000 SAINT-ETIENNE  
04 77 21 31 57  
a.uverger@atelierdesvergers.fr  
m.levranne@atelierdesvergers.fr

CPL Architectes  
73 rue du Couleat - 38750 LALPE D'HUEZ  
42000 SAINT-ETIENNE  
04 76 80 58 00  
contact@cplarchitectes.com



Indice	Date	Objet de la modification