






Coupe BB  
Ech: 1/50

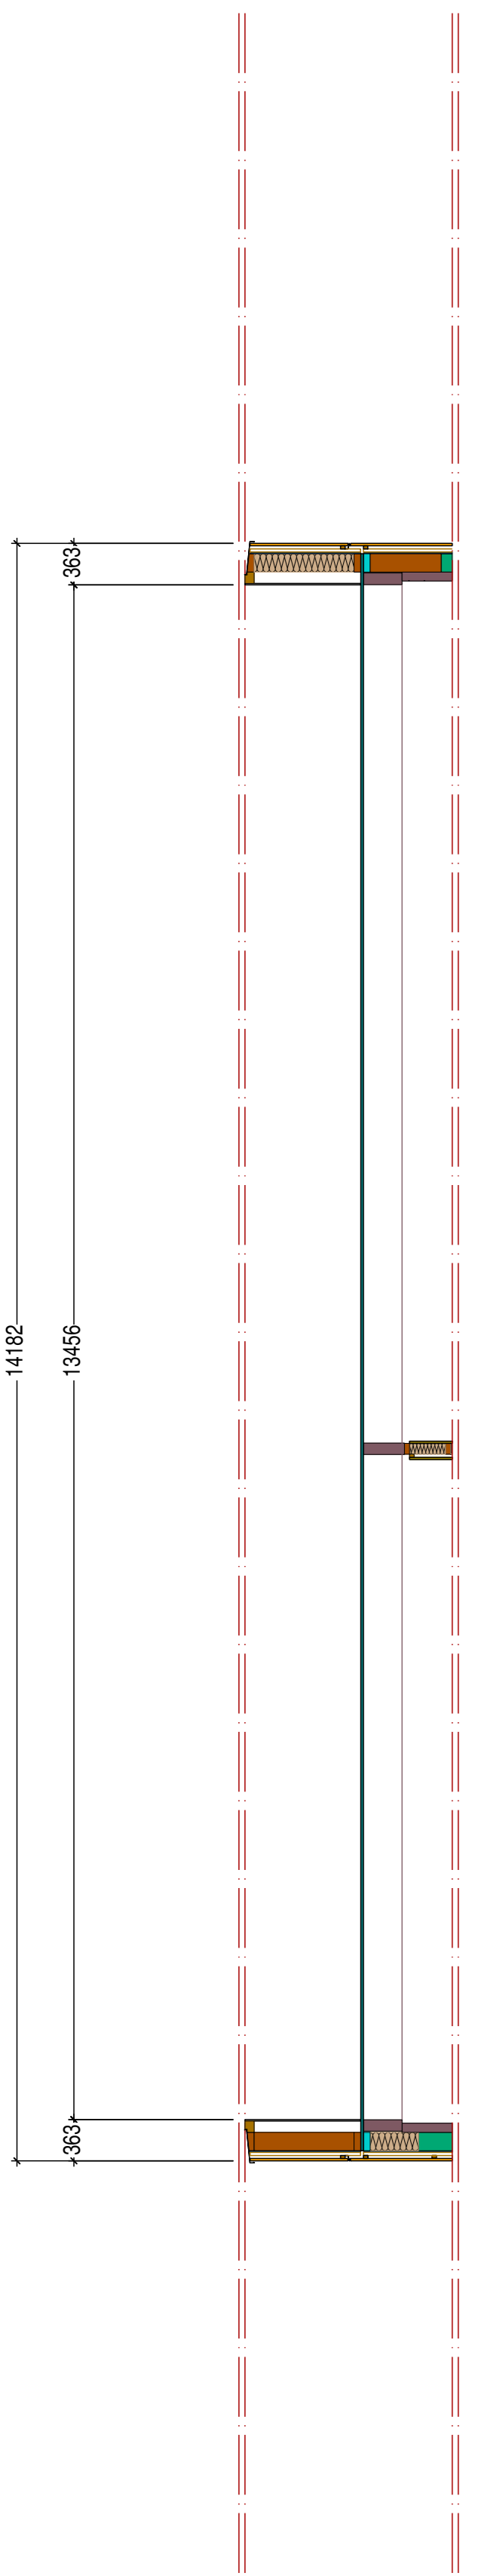

Coupe AA  
Ech: 1/50

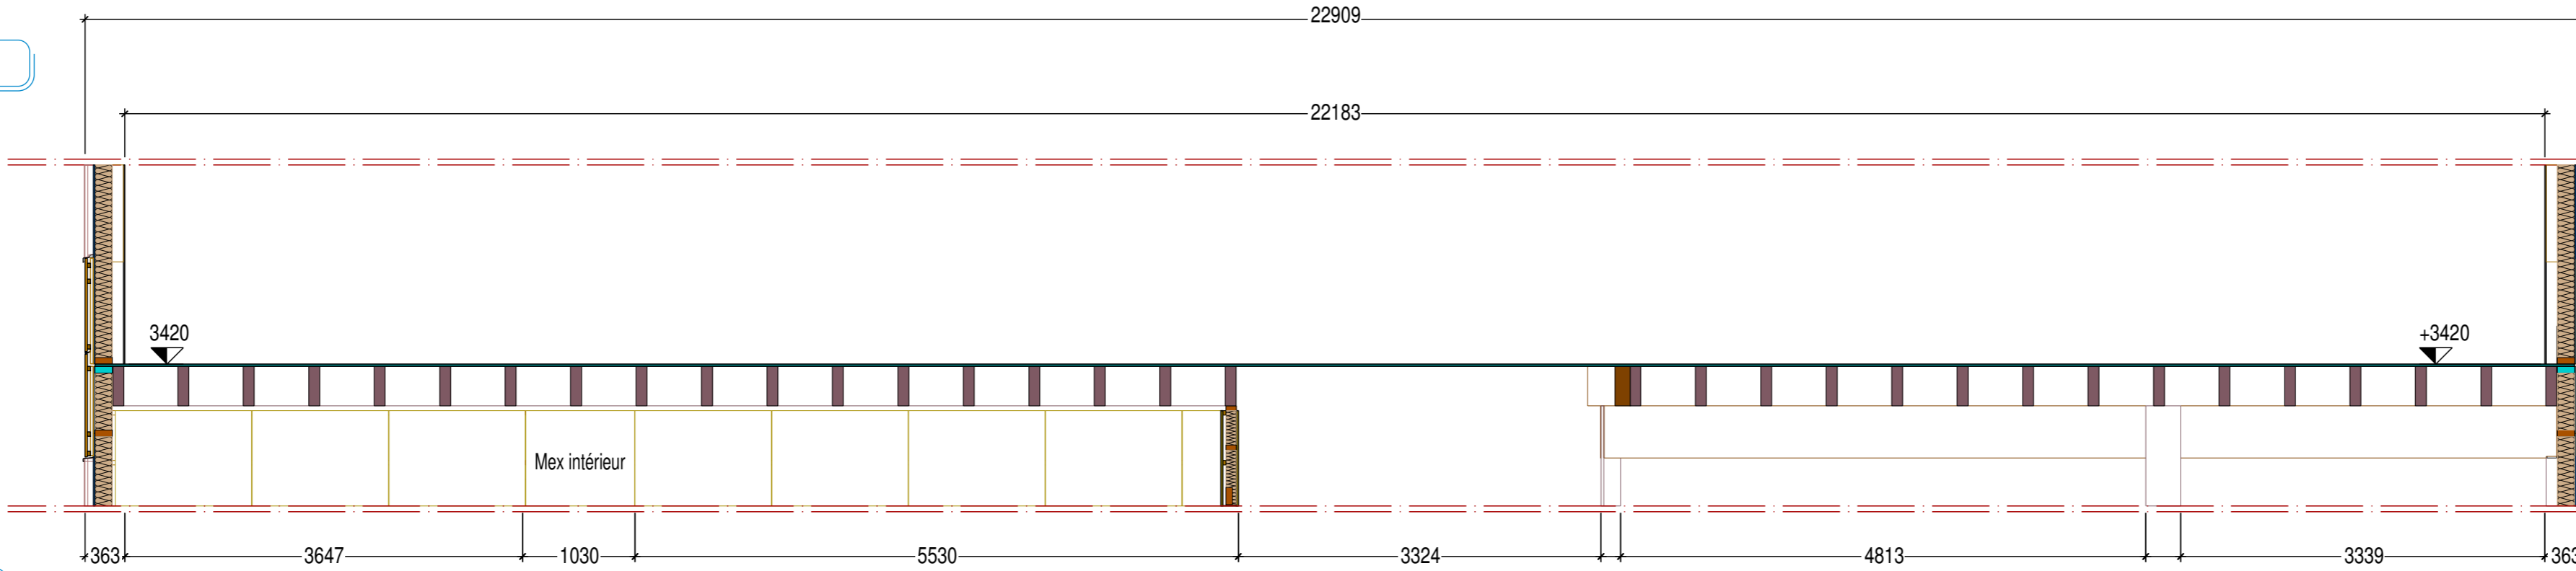

Vue en plan  
Ech: 1/50

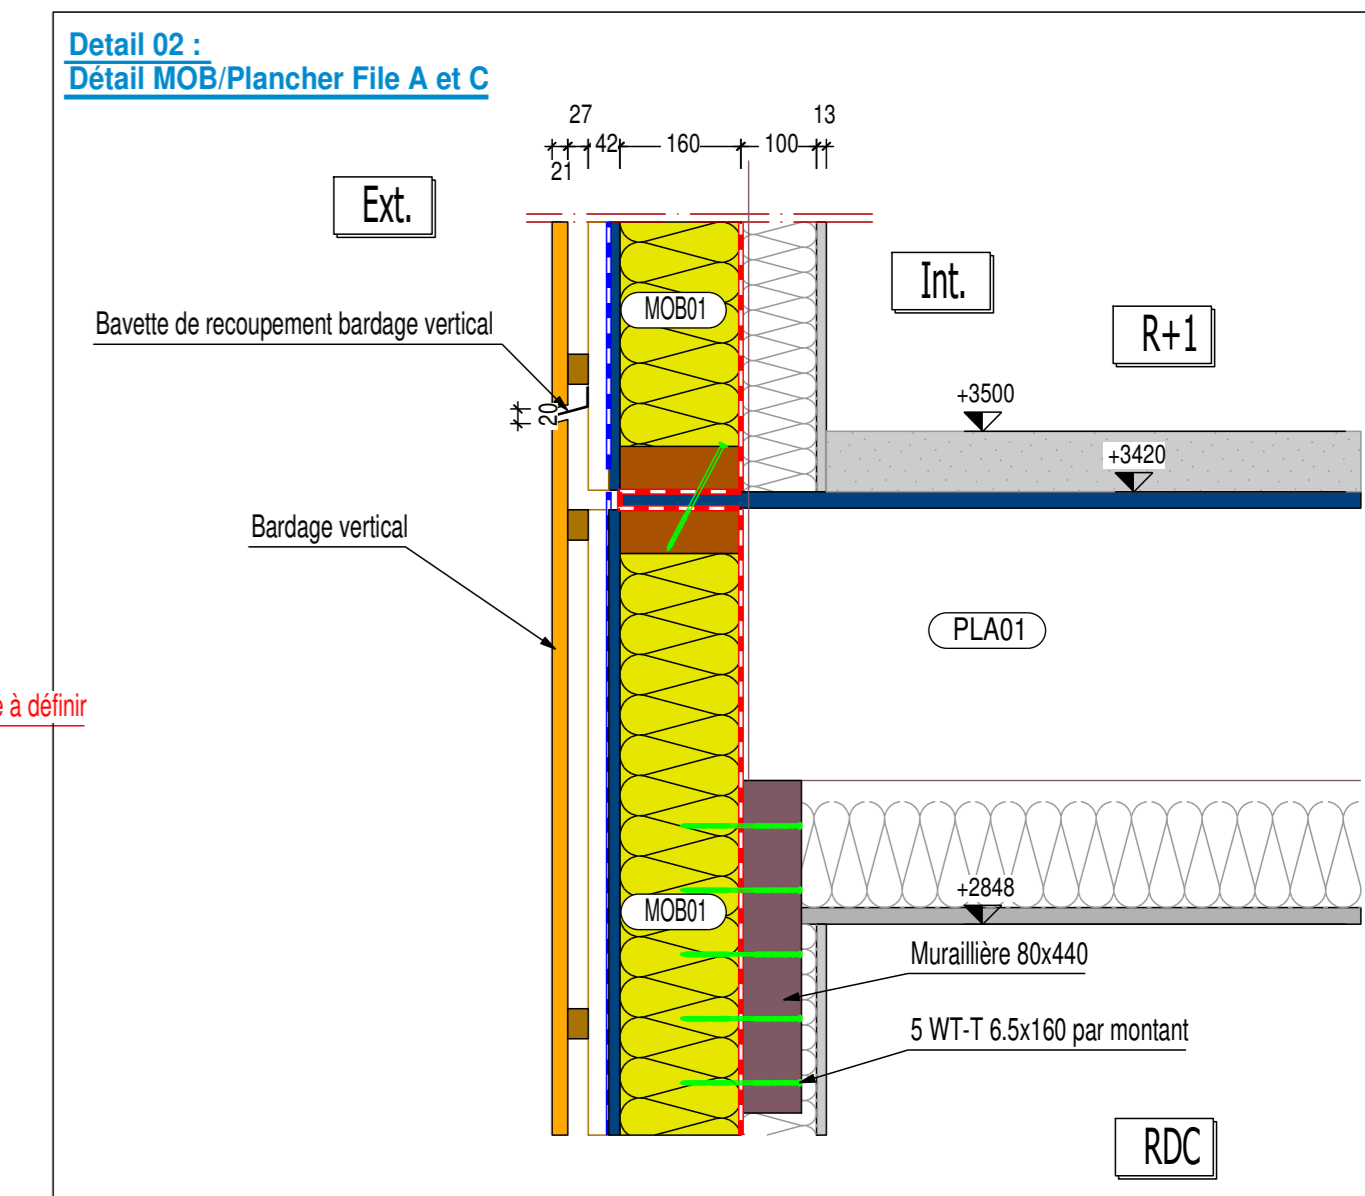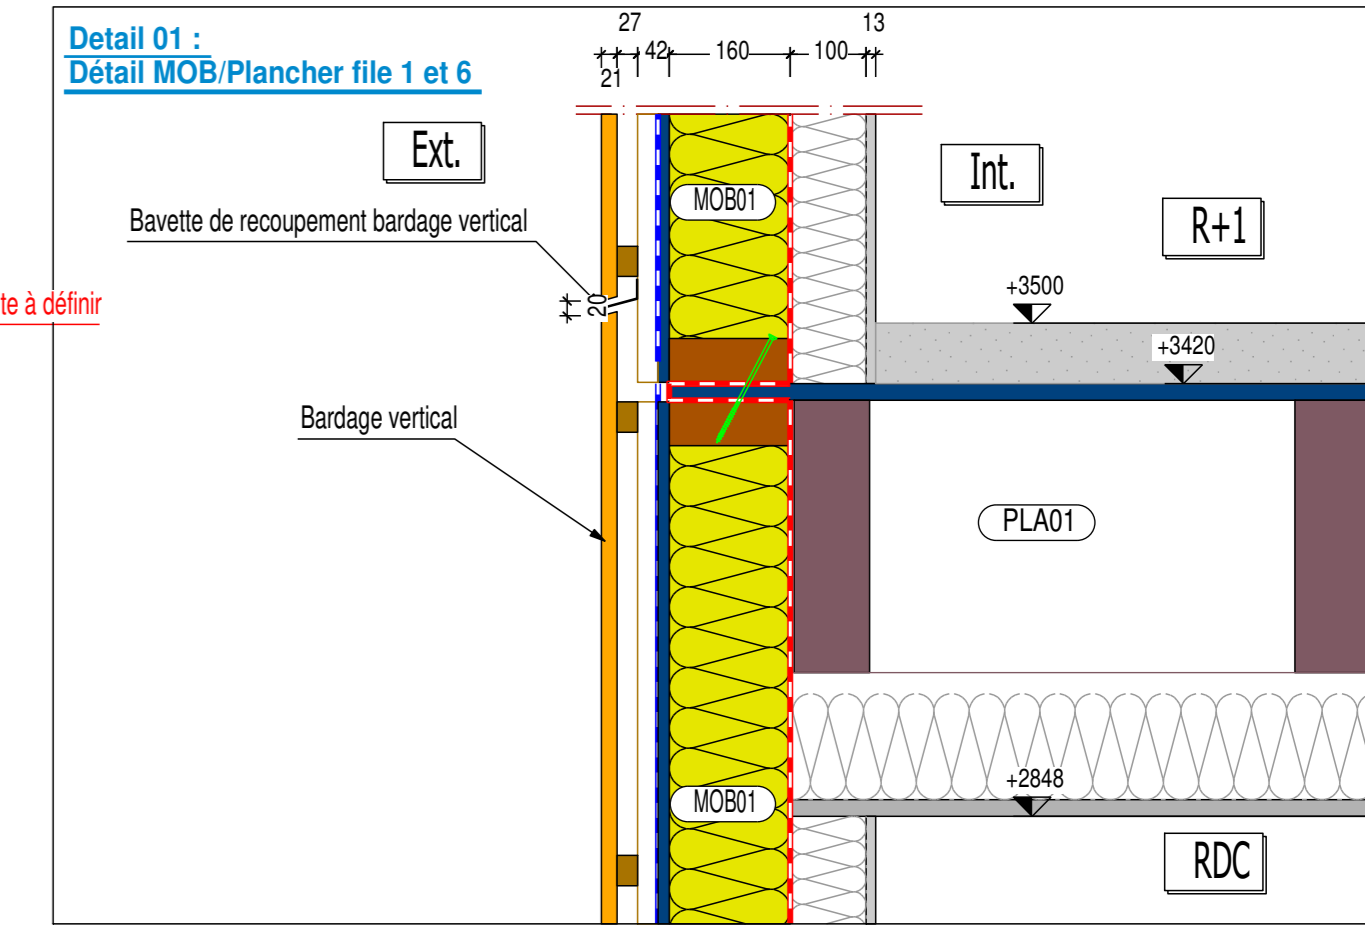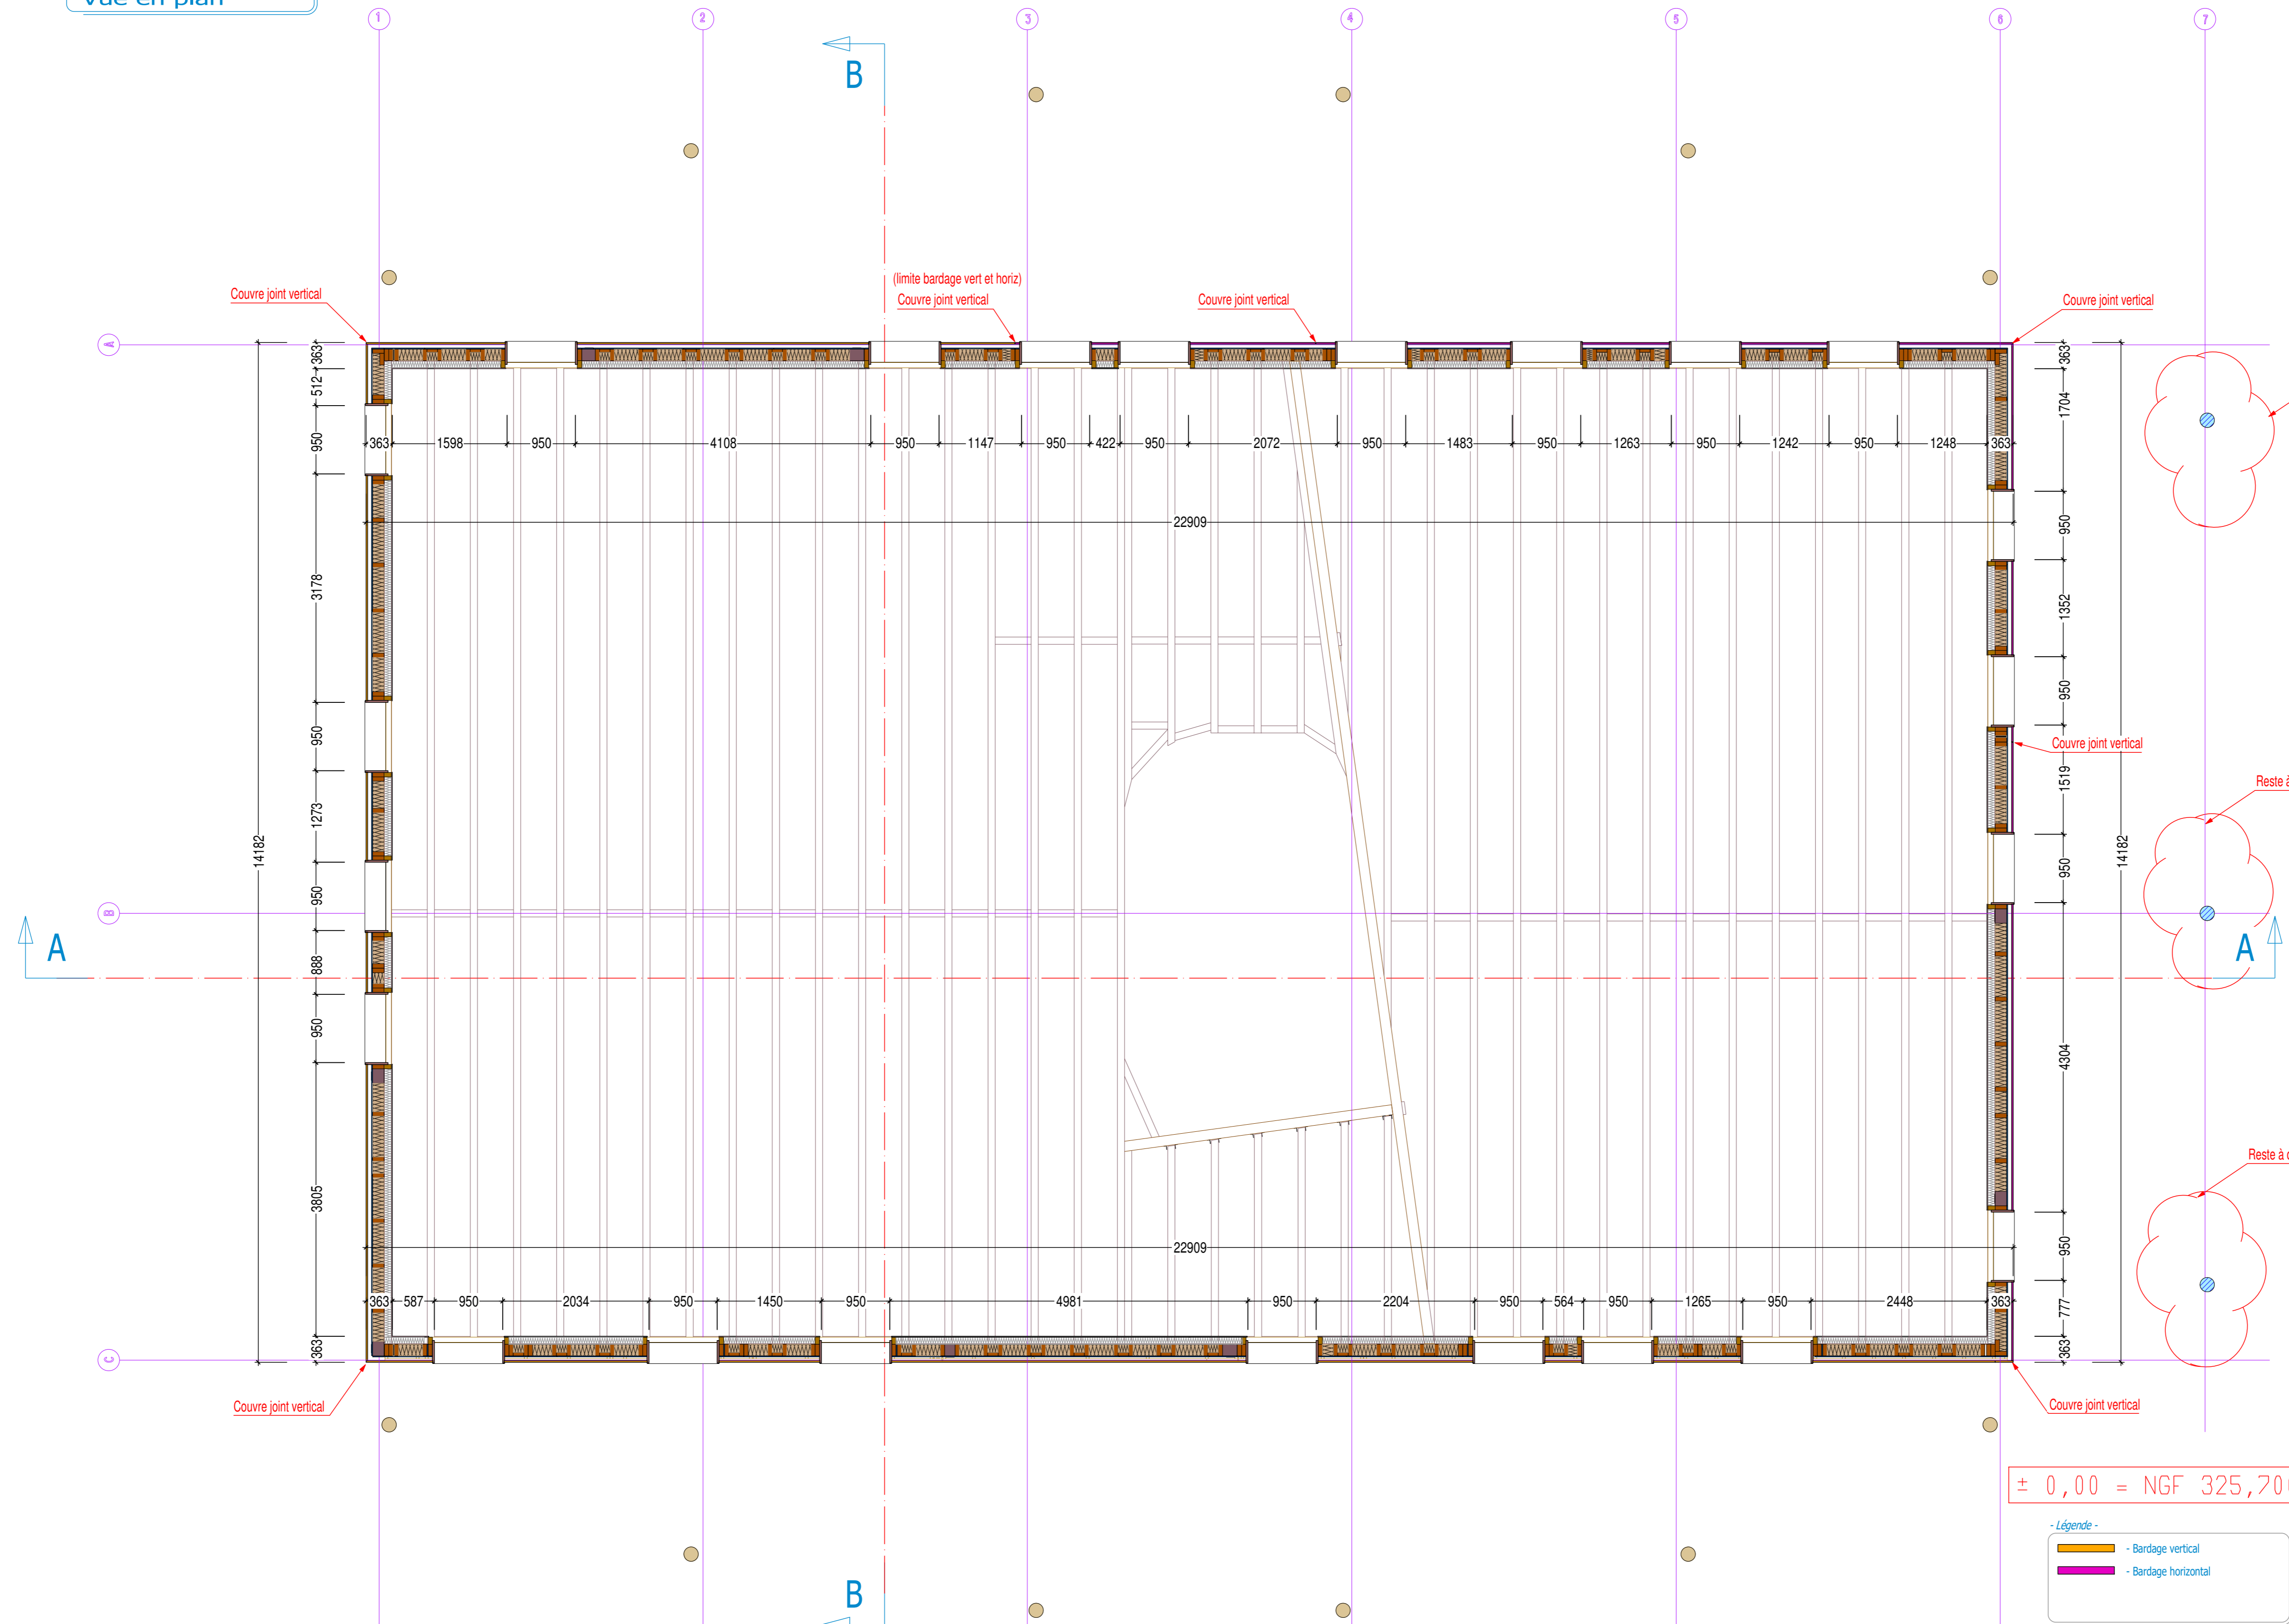

**1823 - PAIN DE BELLEDONNE  
LA ROCHETTE (73)  
IMPLANTATION MUR BOIS R+1**

**conceptboisstructure**

126 Avenue d'Alfortville  
Parc d'activités Les godoles, Bâtiment E  
F-94600 CHOISY-LE-ROI  
Gérant: Jean-Luc SANDOZ  
Tel: +33 1 56 70 43 85  
Fax: +33 1 48 92 05 85  
E-Mail: info@cbs-cbt.com

- APS
- APD
- PRO
- DCE
- EXE
- DOE

<b>Maîtrise d'ouvrage</b> LES CELTES ZAC du Héron 73110 La croix de la Rochette		<b>Maîtrise d'oeuvre</b> APPIA ZA du Pré Millet 340 Rue Aristide Bergès 38330 MONTBONNOT	
Ingénieur projet: Ivan BLOCH Dessinateur projeteur: Théotime ARNAUD		Vérifié par:TA	
Afin de procéder à la mise en fabrication de votre chantier, nous vous prions de bien vouloir nous retourner, après vérification in-situ, un exemplaire avec la mention "bon pour fabrication". Par avance merci. Sans retour de votre part d'ici 2 semaines, ce plan sera considéré comme validé.			
<b>Modifications</b>		N° affaire : 1823	
<b>Indice</b>	<b>Date</b>	<b>Modifications</b>	
0	19.06.2018	Première diffusion	
		N° plan : EXE06	
		Date : 19.06.2018	
		Echelle : 1/50 - 1/10	

± 0,00 = NGF 325,700

