
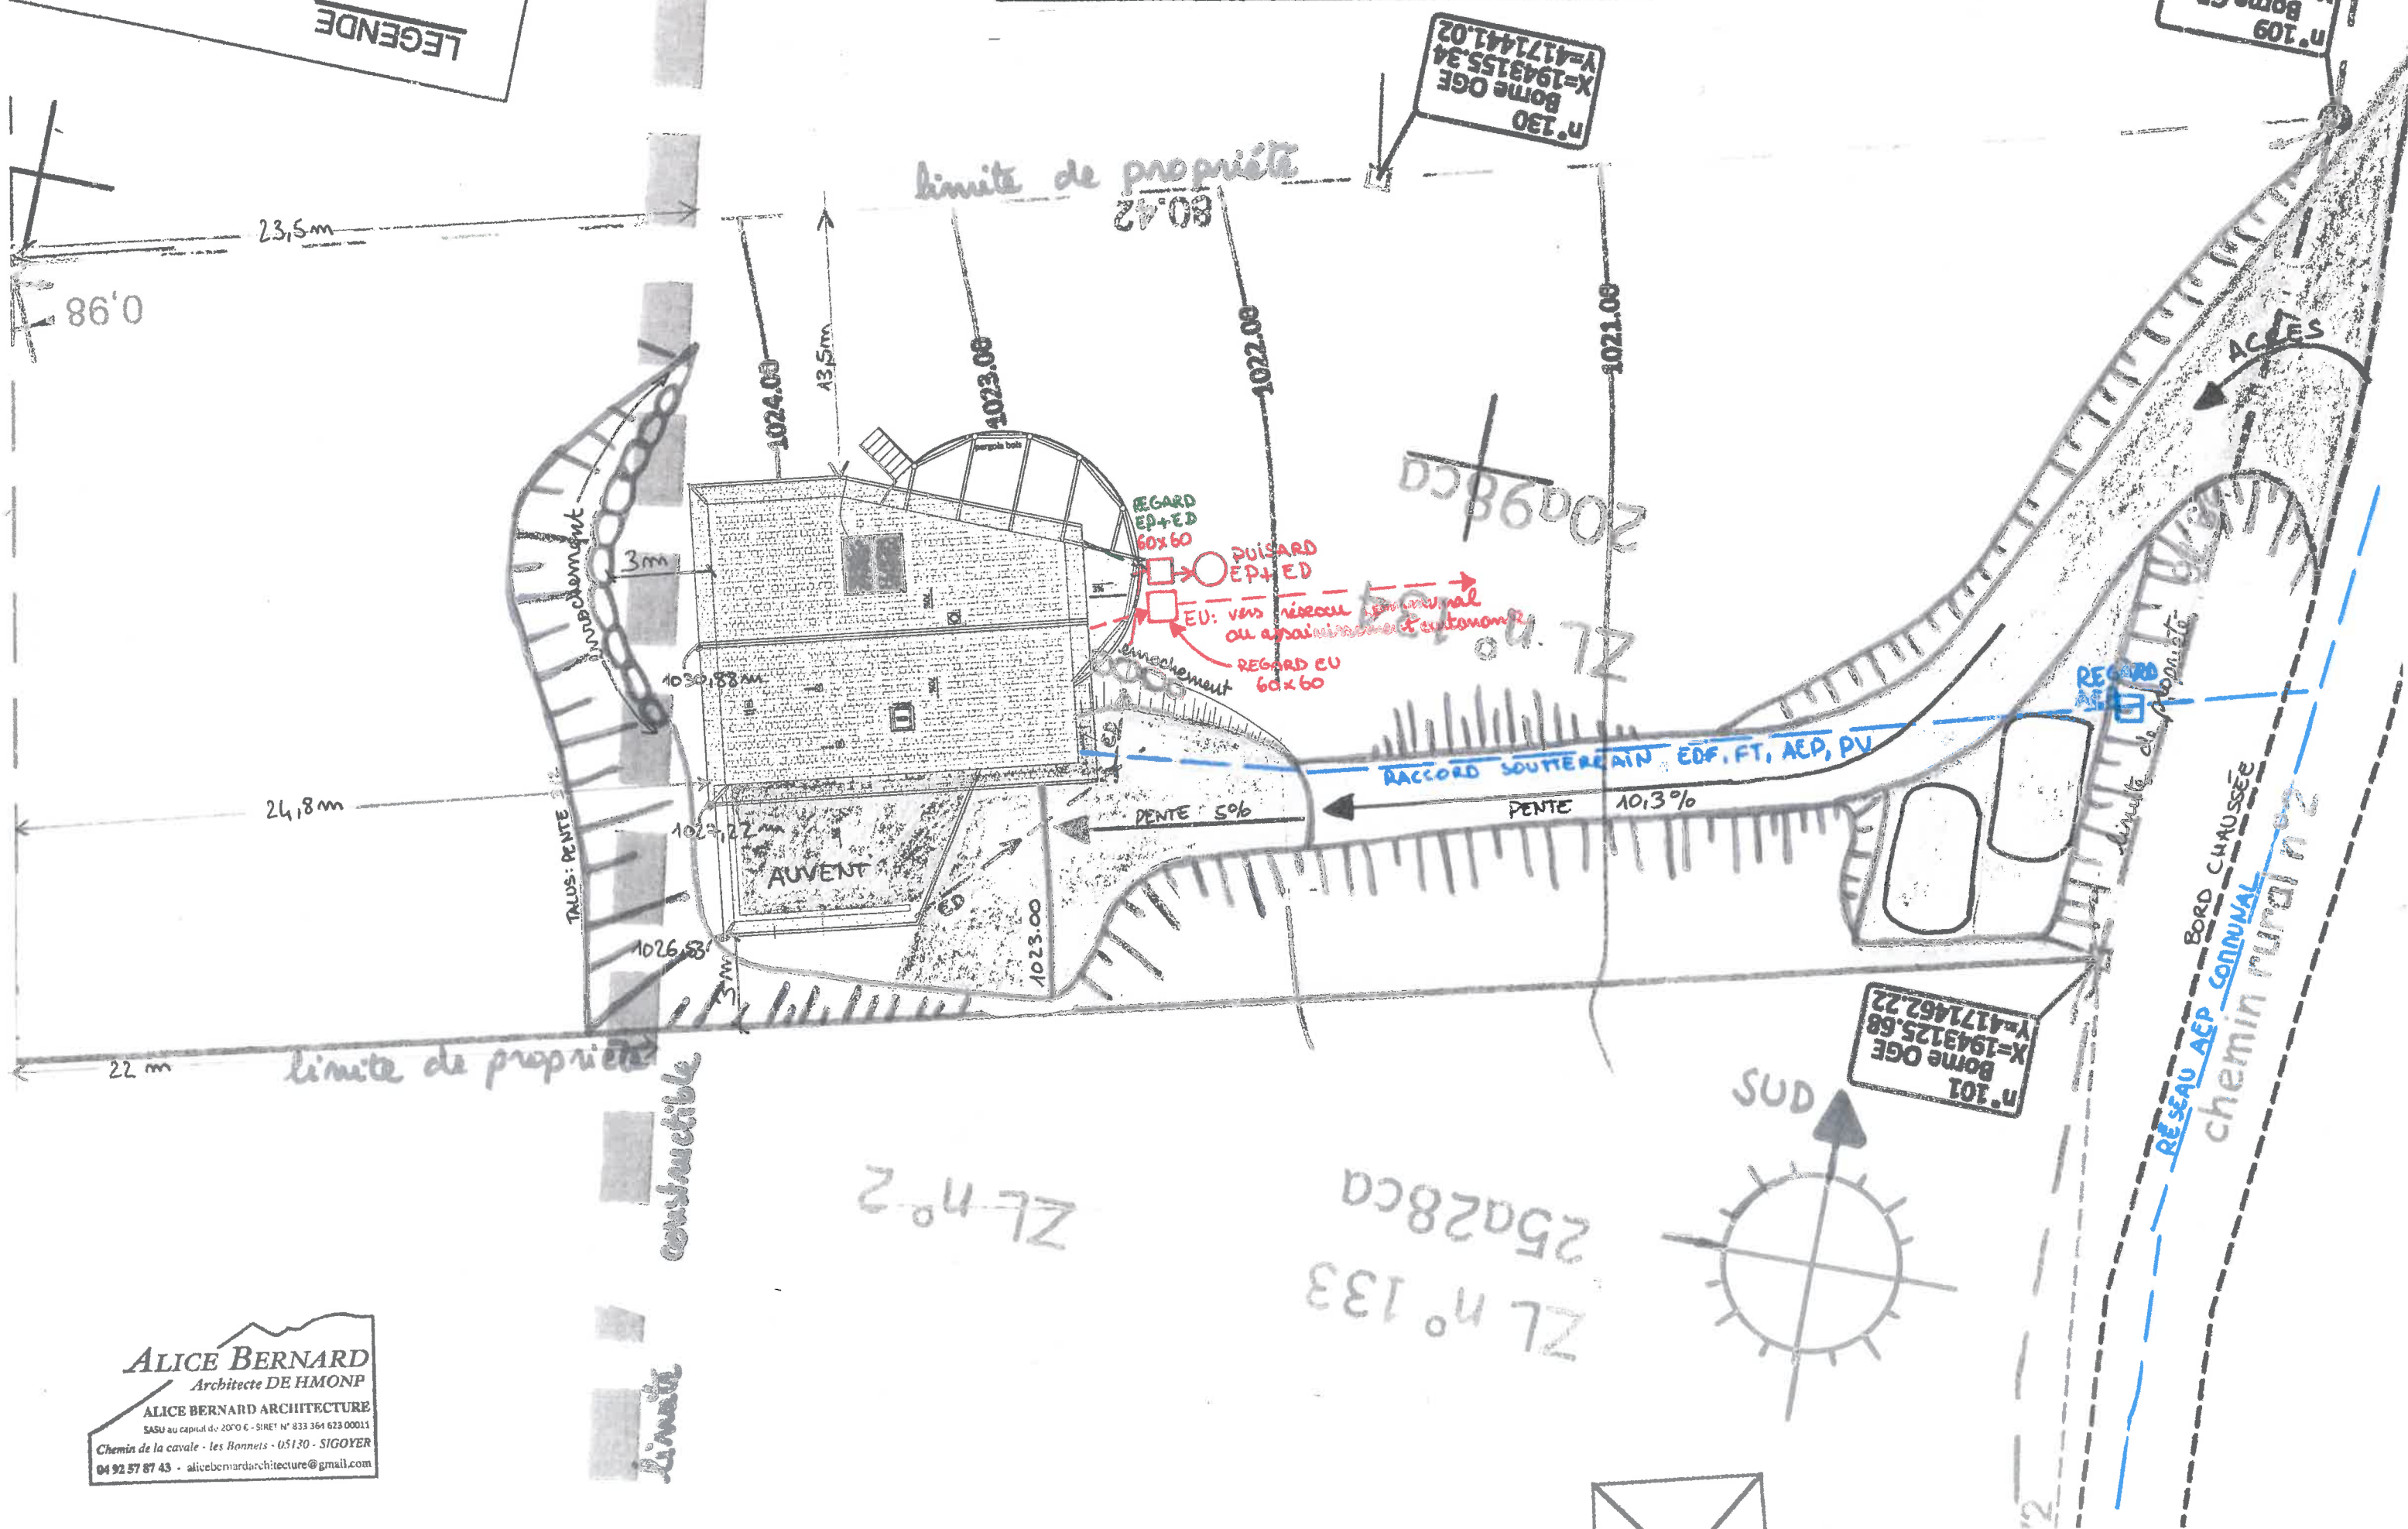


- PLAN de MASSE - Ech. 1/2000 -

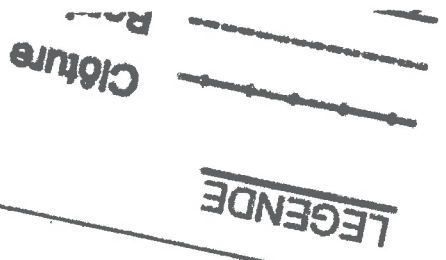

Alice BERNARD
Architecte DE HMONP

Alice BERNARD ARCHITECTURE
SASU au capital de 20'000 € - SIRET N° 833 364 623 00011
Chemin de la cavale - les Bonnets - 05130 - SIGOYER
04 92 57 87 43 - alicebernardarchitecture@gmail.com