



1072

998

798

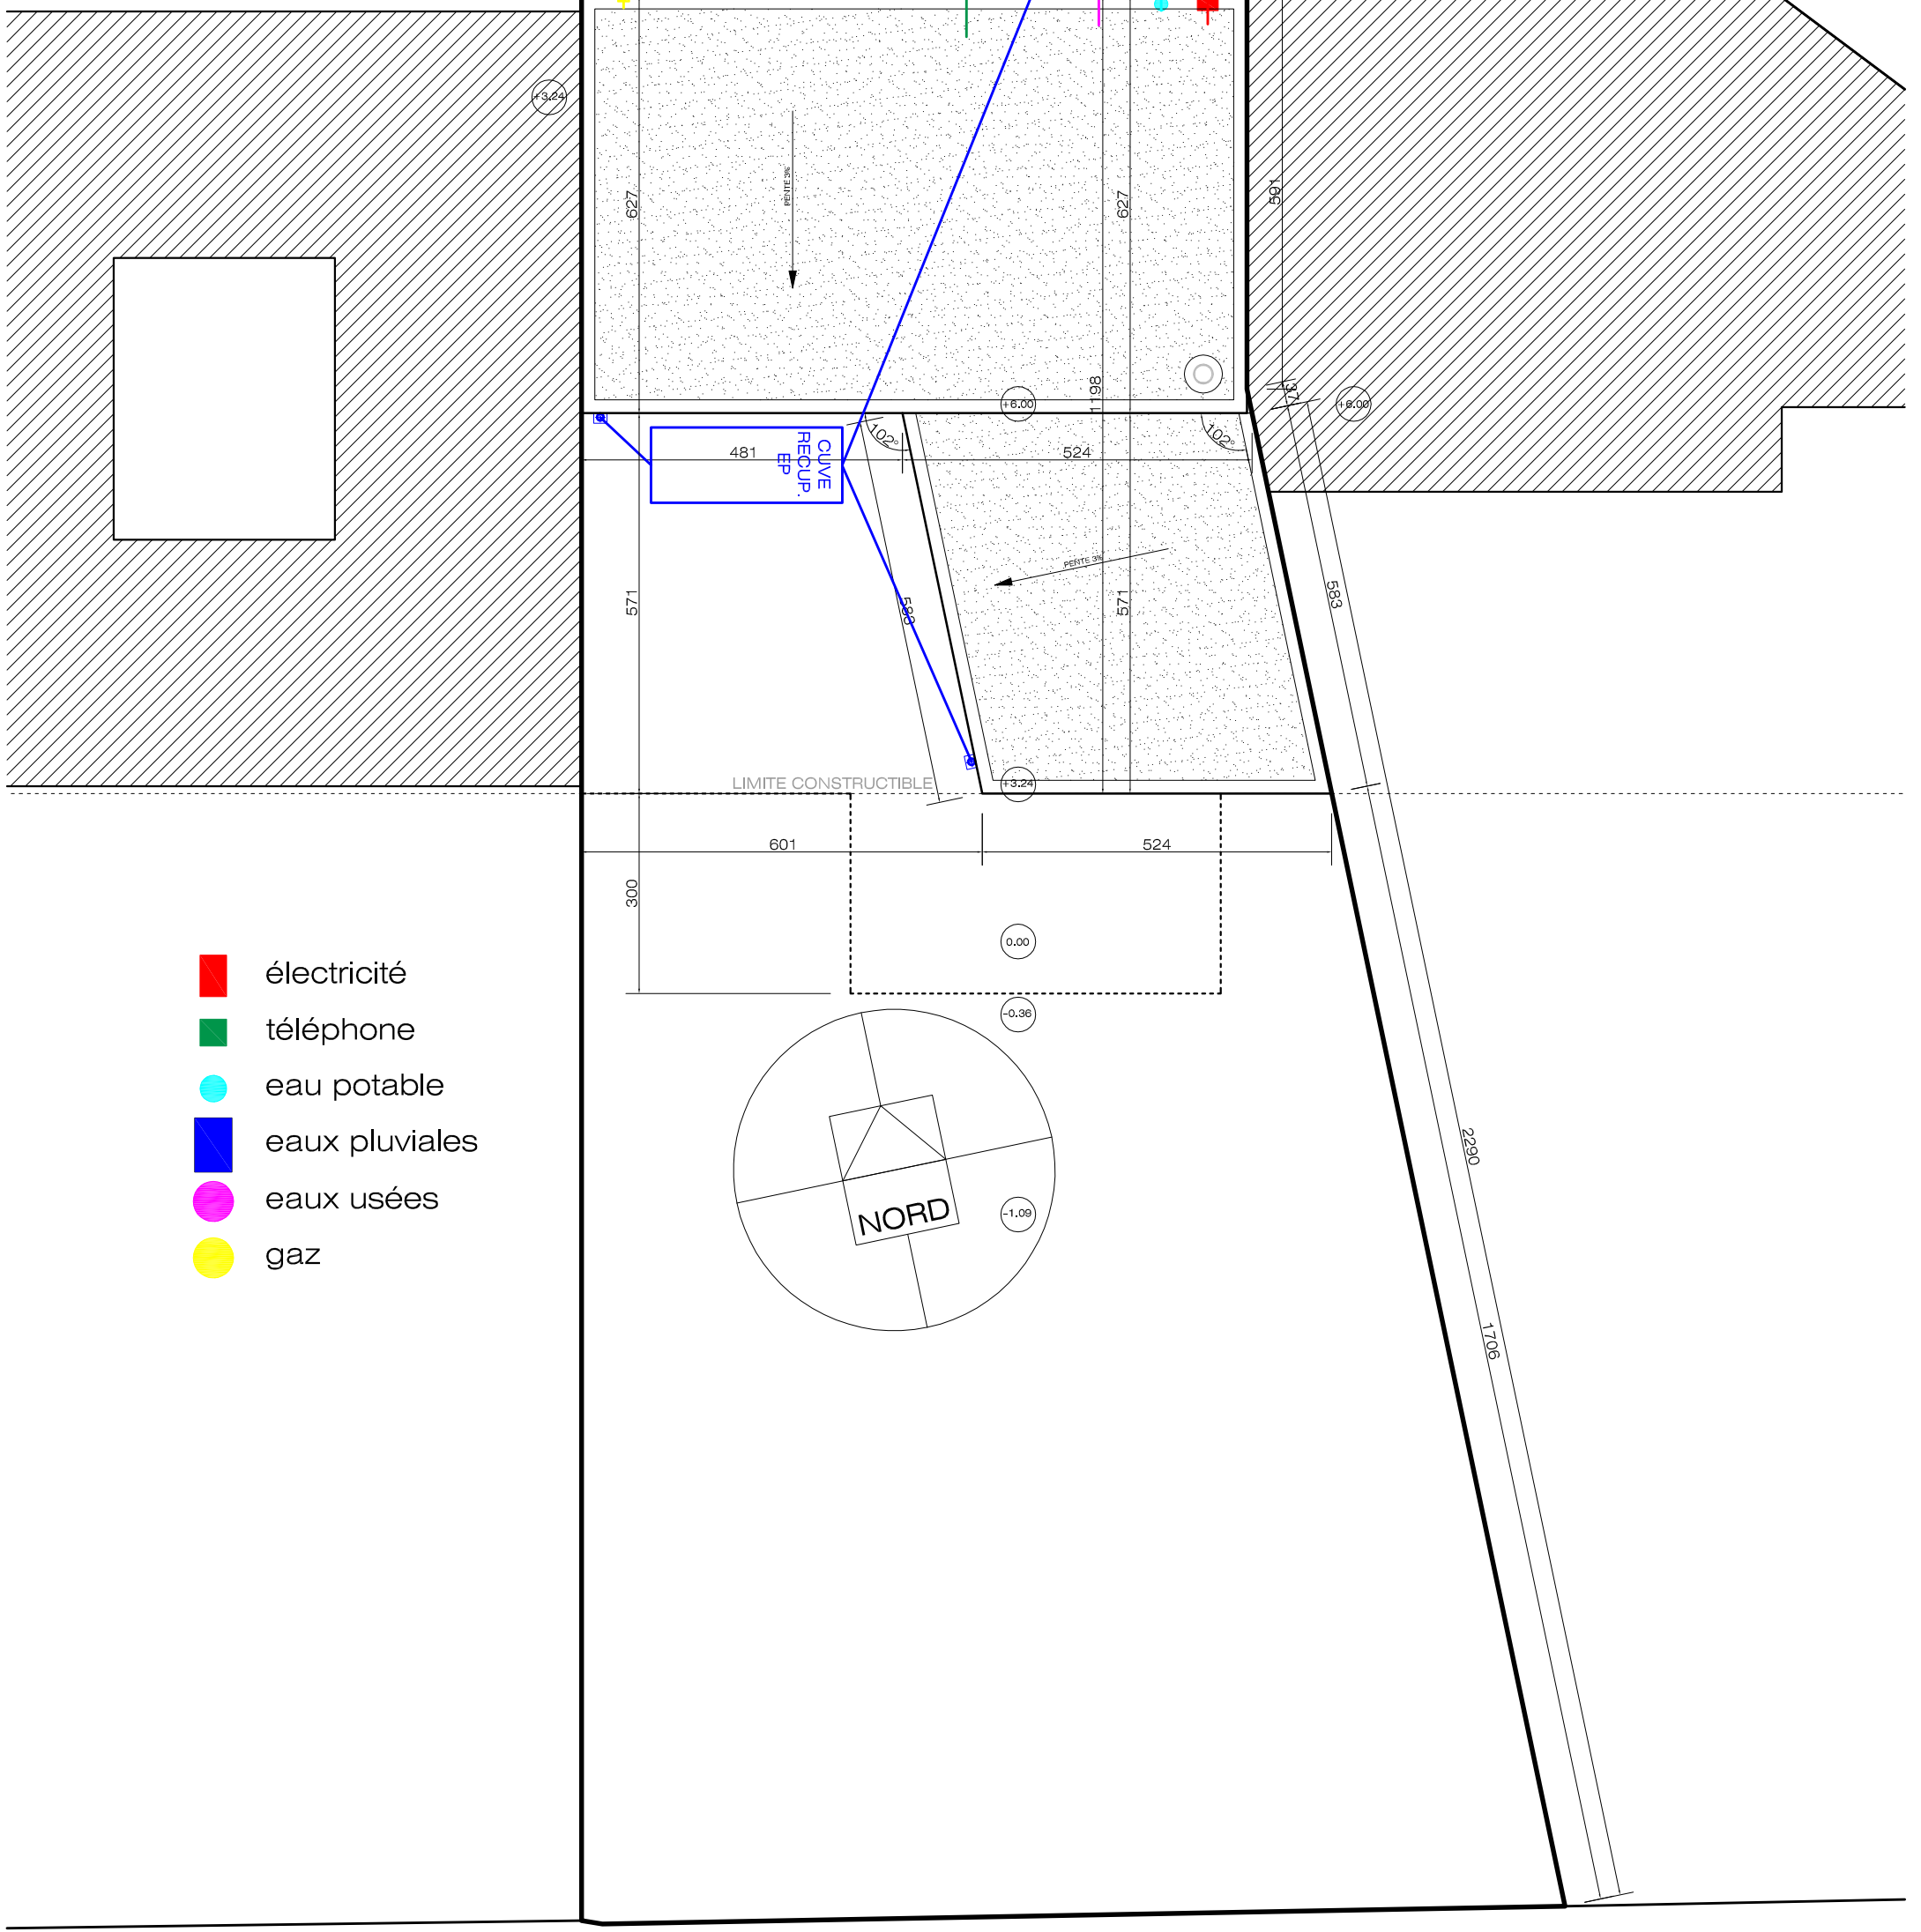

- électricité
- téléphone
- eau potable
- eaux pluviales
- eaux usées
- gaz

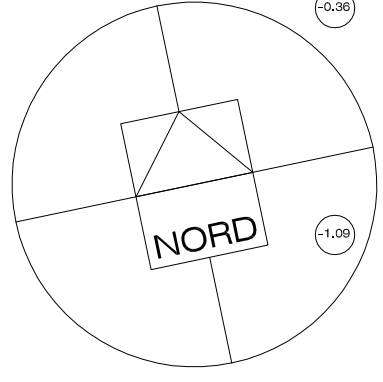

	PHASE: DET	INDICE: C
	ECH: 1/100	
DOCUMENT: PLAN TOITURE		