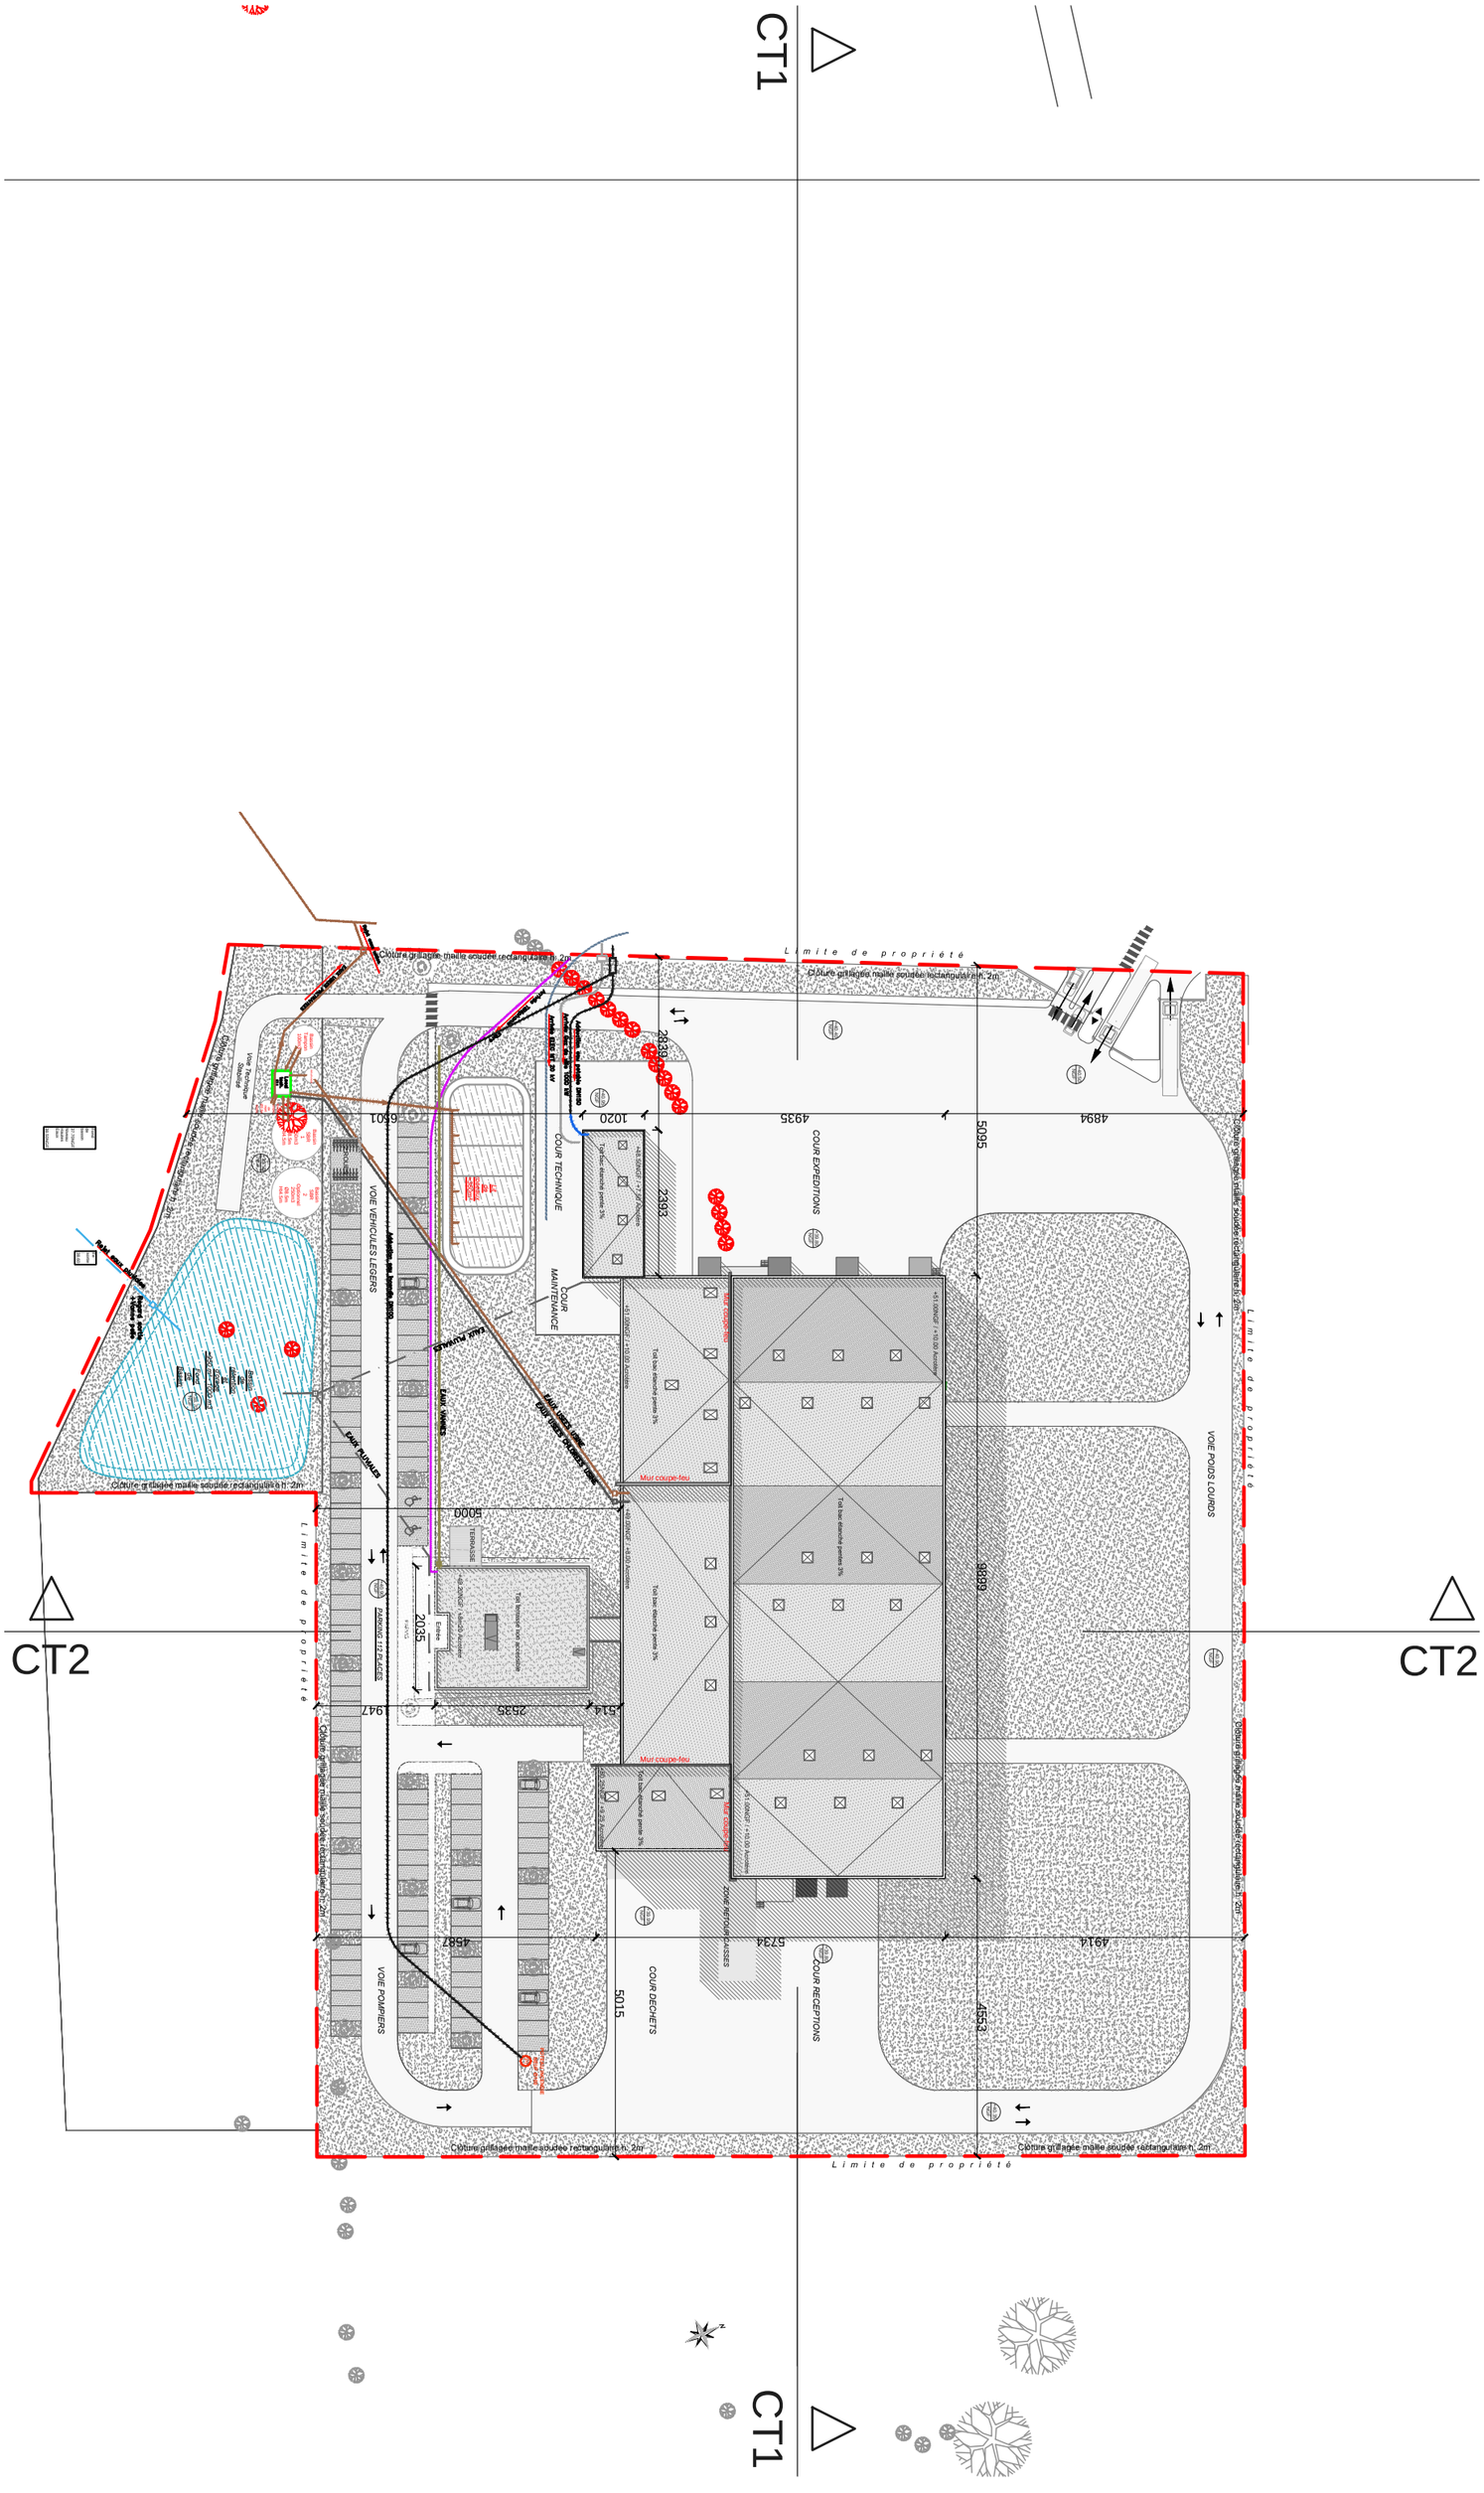
CT1
CT2
CT2
CT1
Limite de propriété
Clôture grillagée maille soudée rectangulaire h. 2m
COUR EXPEDITIONS
COUR TECHNIQUE
COUR MAINTENANCE
VOIE POIDS LOURDS
VOIE VEHICULES LEGERS
VOIE POMPIERS
COUR DECHETS
COUR RECEPTIONS
ZONE RESTAURANT CLASSES
PARKING 110 PLACES
TERRASSE
Entrée
Mur coupe-feu
EAUX USEES
EAUX PLUVIALES
EAUX VANNES
EAUX RIVERAINS
Voie incendie
Voie incendie Gravier
Voie incendie Gravier
Voie incendie Gravier