


CONFIGURATION MAISON + 1 ATELIER DE SCULPTURE

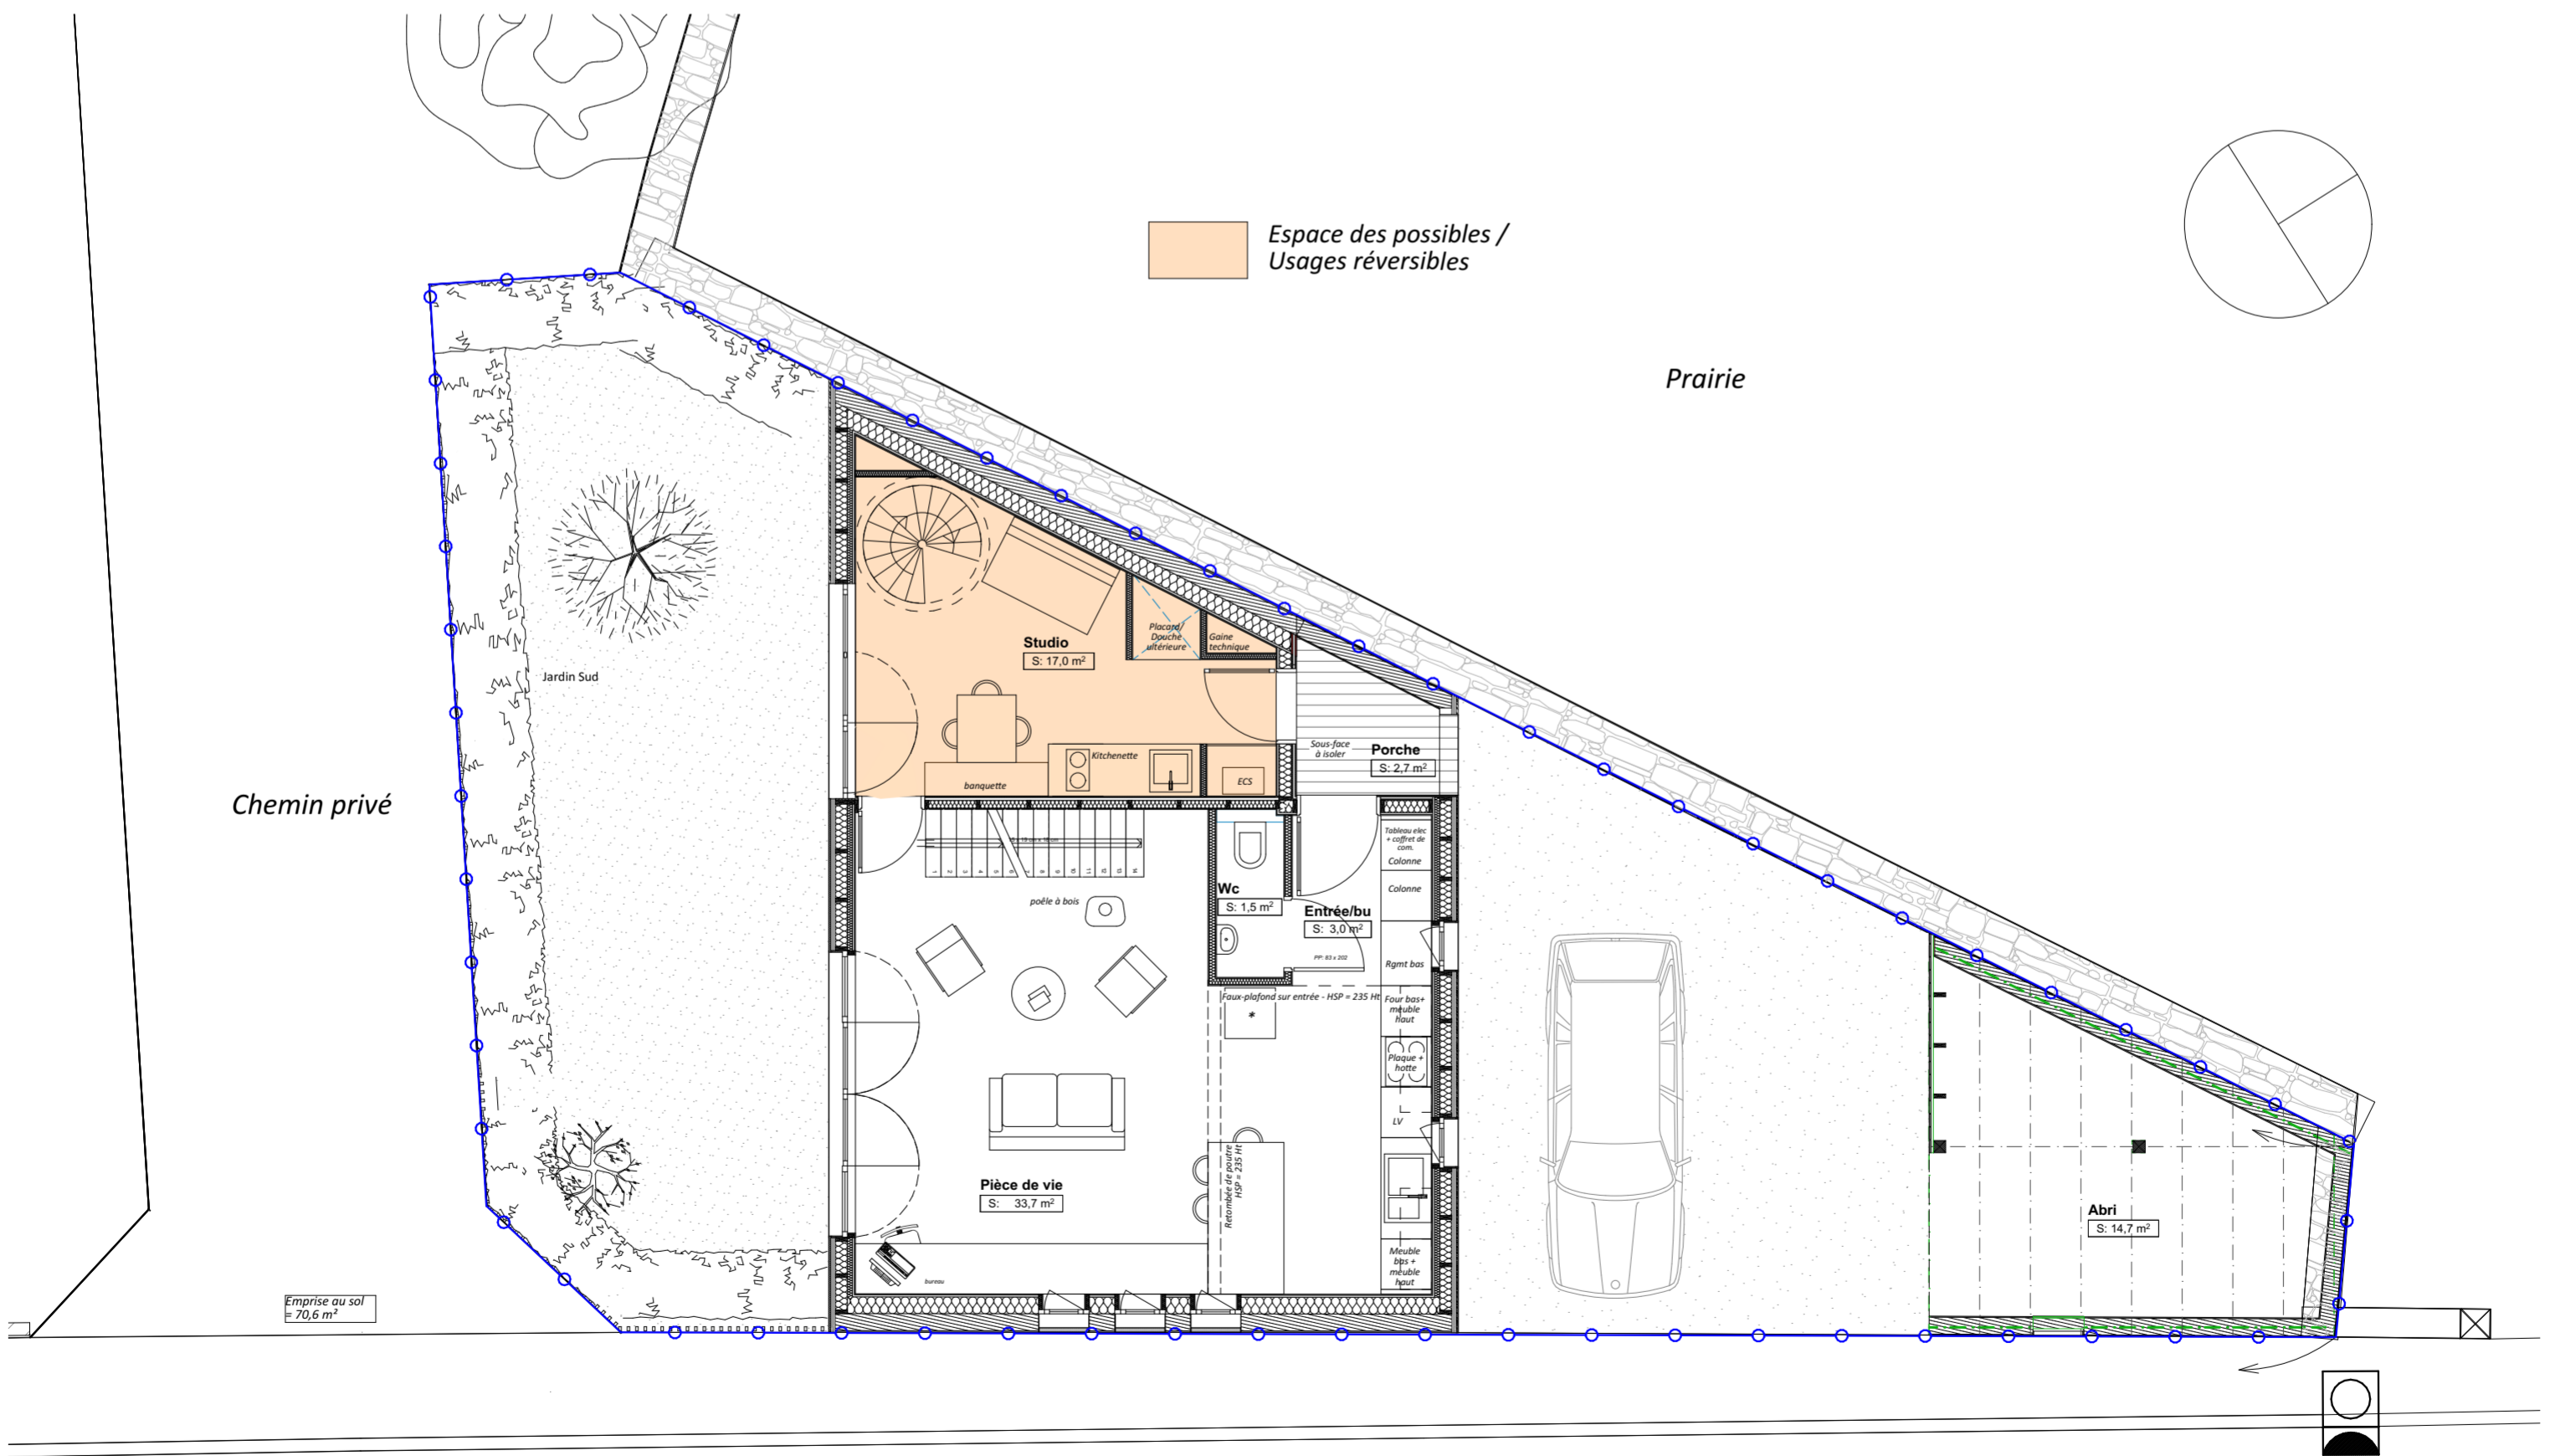

CONFIGURATION MAISON + 1 STUDIO LOCATIF