


Entrée Public

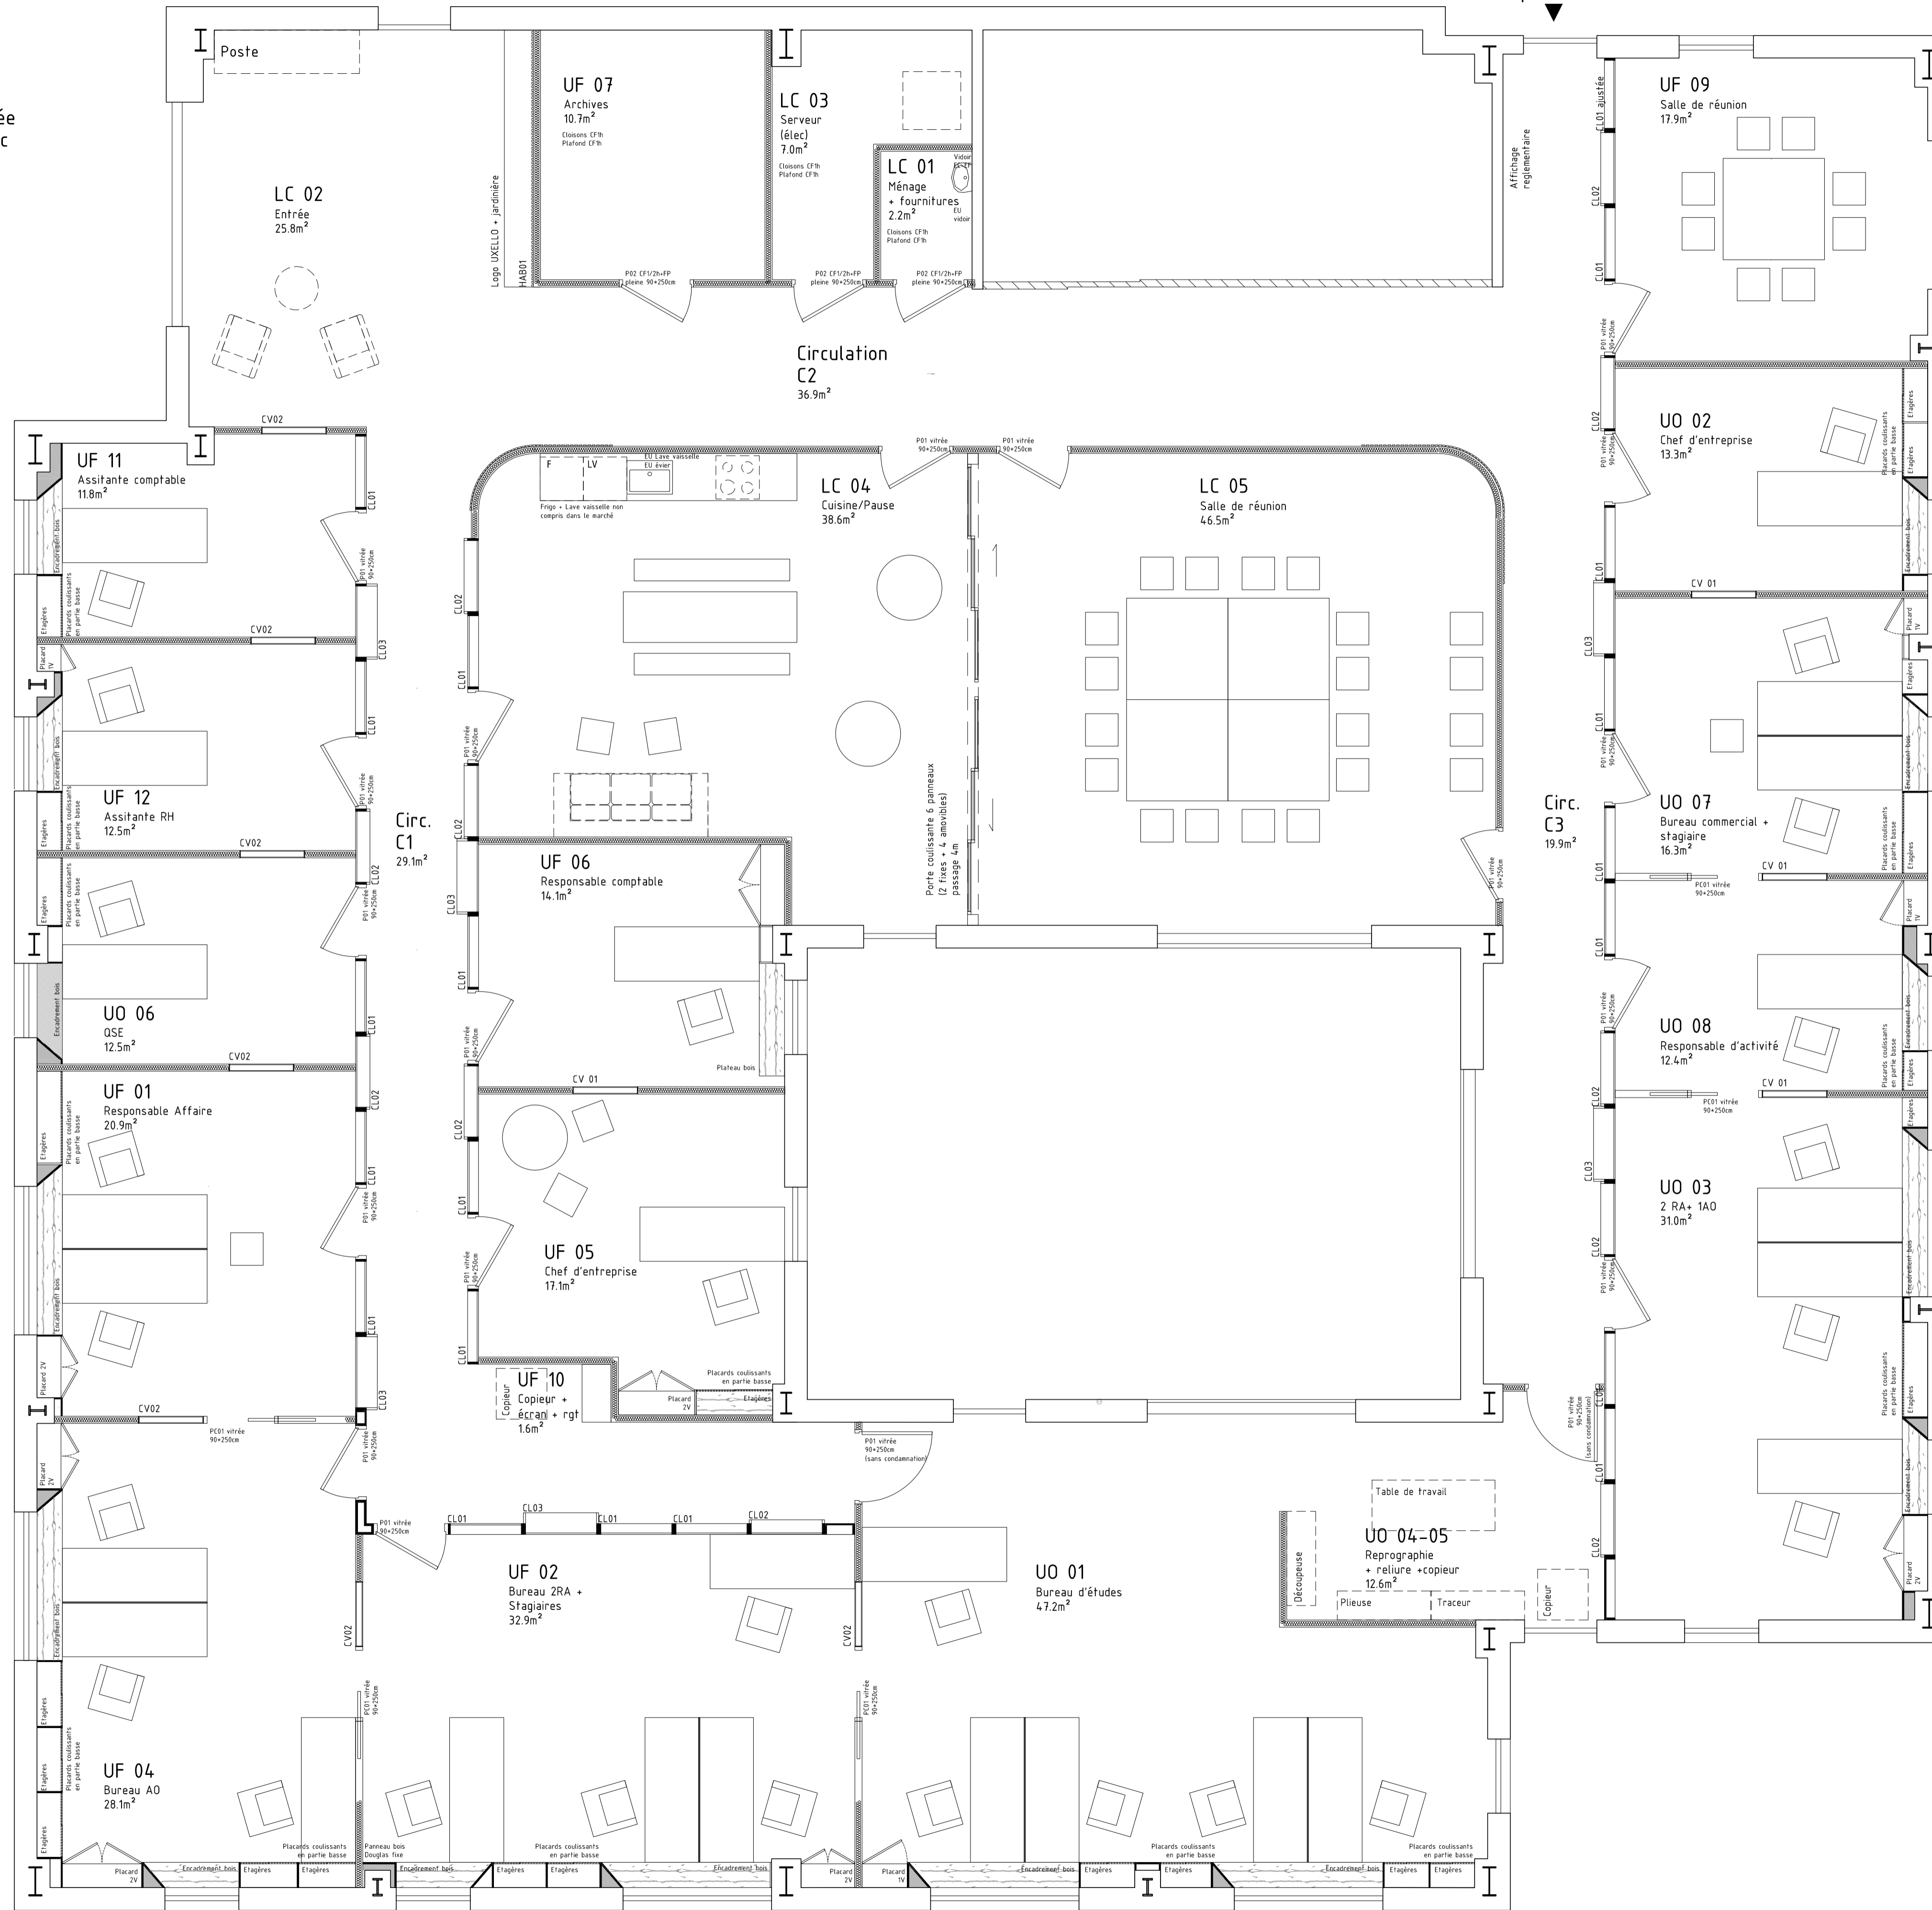











AILE SUD-OUEST

Atelier

Entrée personnel

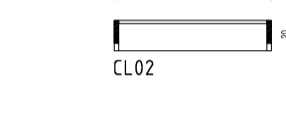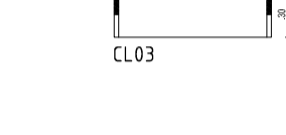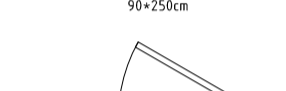

LEGENDE DU CLOISONNEMENT

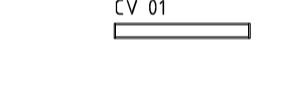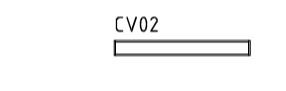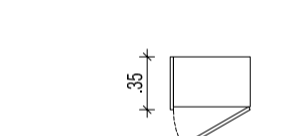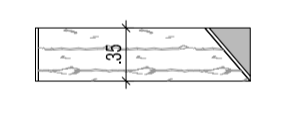-  Cloison modulaire 80mm isolant laine de roche finition blanche
-  Cloison bois haute hauteur Montants d'ossature en planches de type 30x3 Lisse intermédiaire formant tablette Fenêtre inférieure panneau de polycarbonate translucide
-  Cloison bois haute hauteur Montants d'ossature en planches de type 30x3 Lisse intermédiaire formant tablette alu 150 Fenêtre inférieure panneau de polycarbonate translucide et panneau bois de type contreplaqué
-  Cloison bois haute hauteur Montants d'ossature en planches de type 30x3 Lisse intermédiaire formant tablette alu 150 Fenêtre inférieure panneau de polycarbonate translucide et panneau bois de type contreplaqué
-  Porte coulissante à glanage vitrée vitrage clair 90x250cm hauteur
-  P01 Porte ouverte à la française vitrée vitrage clair 90x250cm hauteur
-  P02 Porte ouverte à la française pleine CT200 - Ferme porte hauteur
-  CV 01 Repliage vitré dans cloison modulaire Vitrage Française largeur 90cm hauteur
-  CV02 Repliage vitré dans cloison modulaire Vitrage clair largeur 90cm hauteur
-  Placard 1 vantail ou 2 vantaux Porte réglable blanc Profondeur 75cm - largeur adaptable Hauteur sous plinthe haute CT200
-  Encadrement de fenêtre simple ou double Essence Douglas Profondeur 75cm - largeur de la fenêtre Hauteur de la fenêtre
-  Étagères en partie haute 1500 mm placard coulissant en partie basse 750 mm Placard blanc Profondeur 75cm - largeur adaptable Séparatifs réglable blanc

AILE NORD-EST

AILE SUD-EST