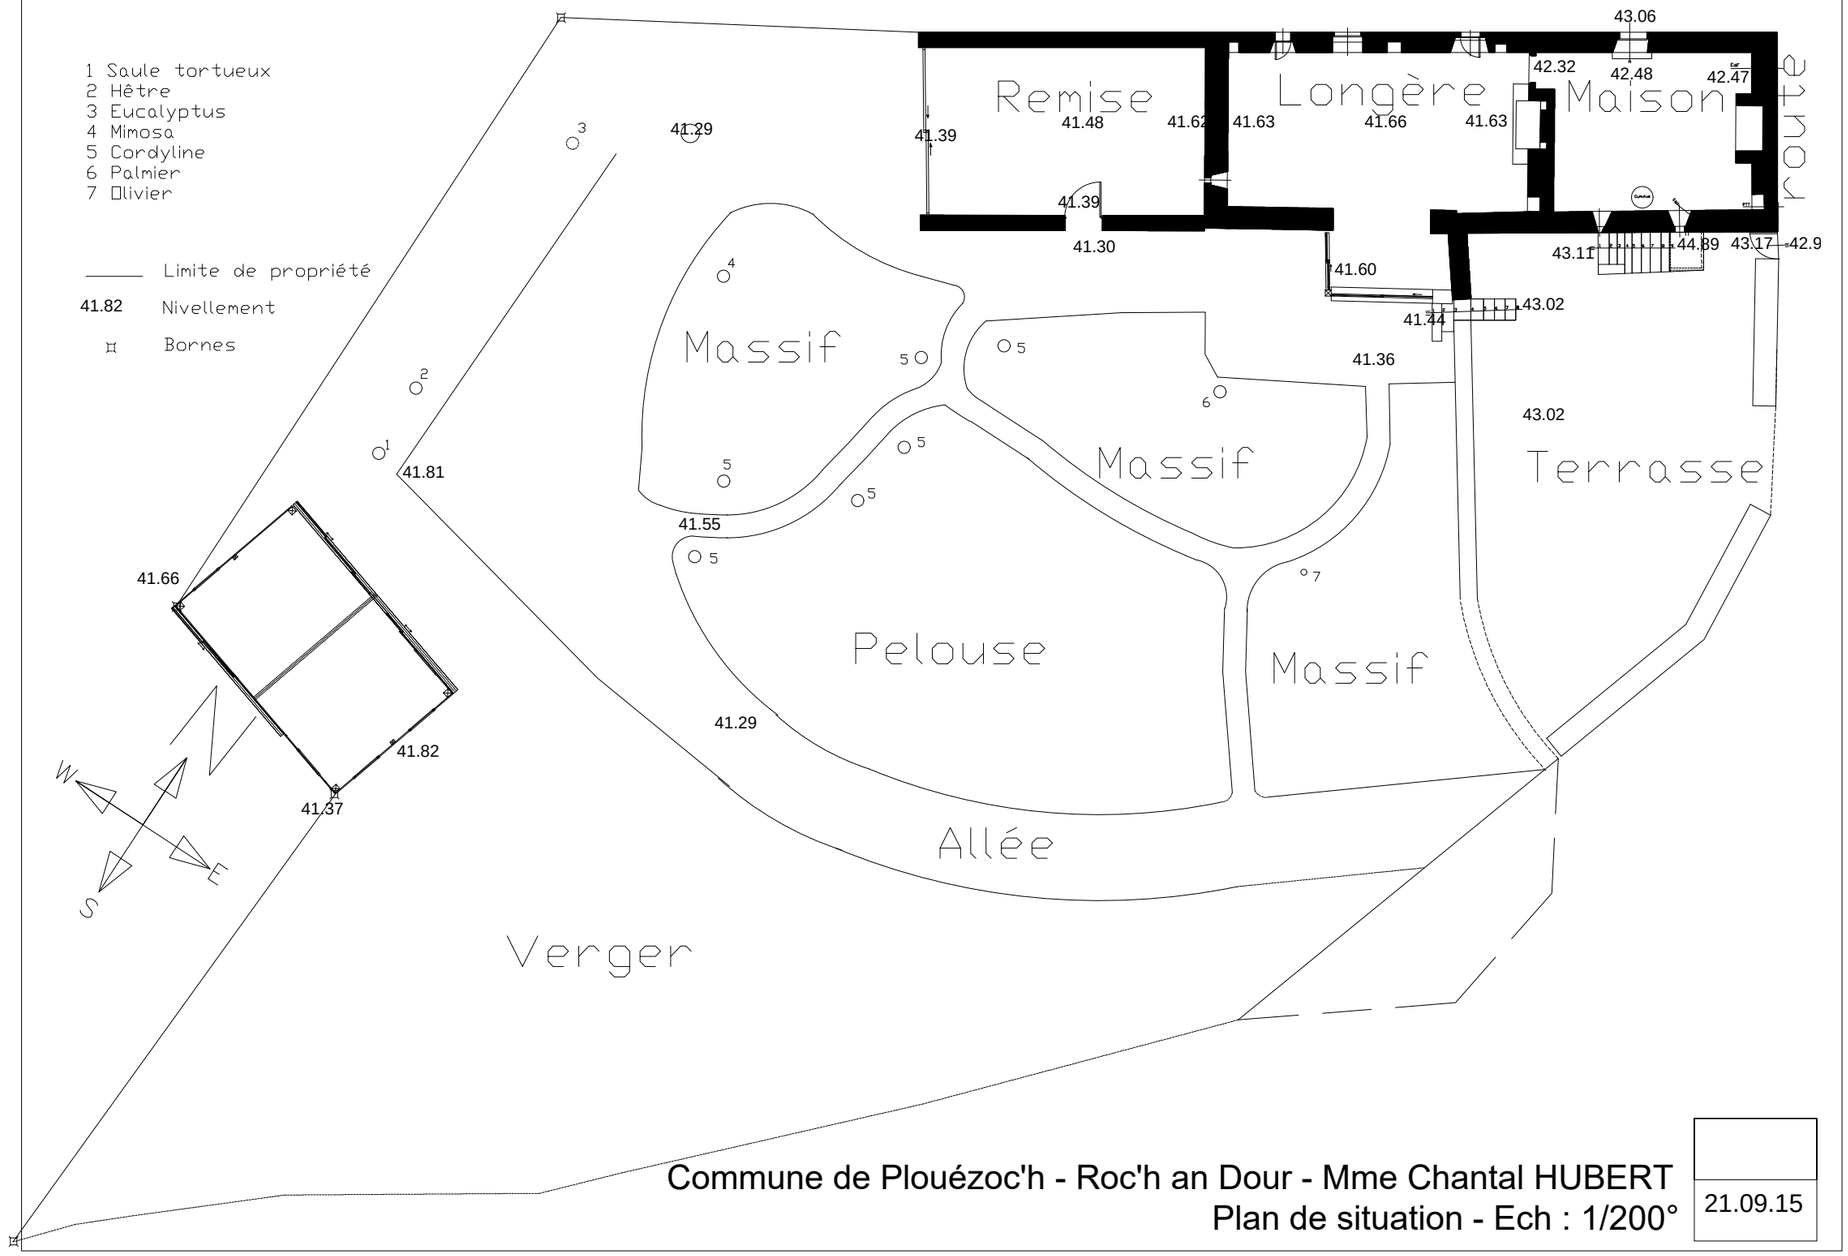

Commune de Plouézoc'h - Roc'h an Dour - Mme Chantal HUBERT
Plan de situation - Ech : 1/200°

21.09.15