


Du ciel et du bois

Maison individuelle en bois à Meudon

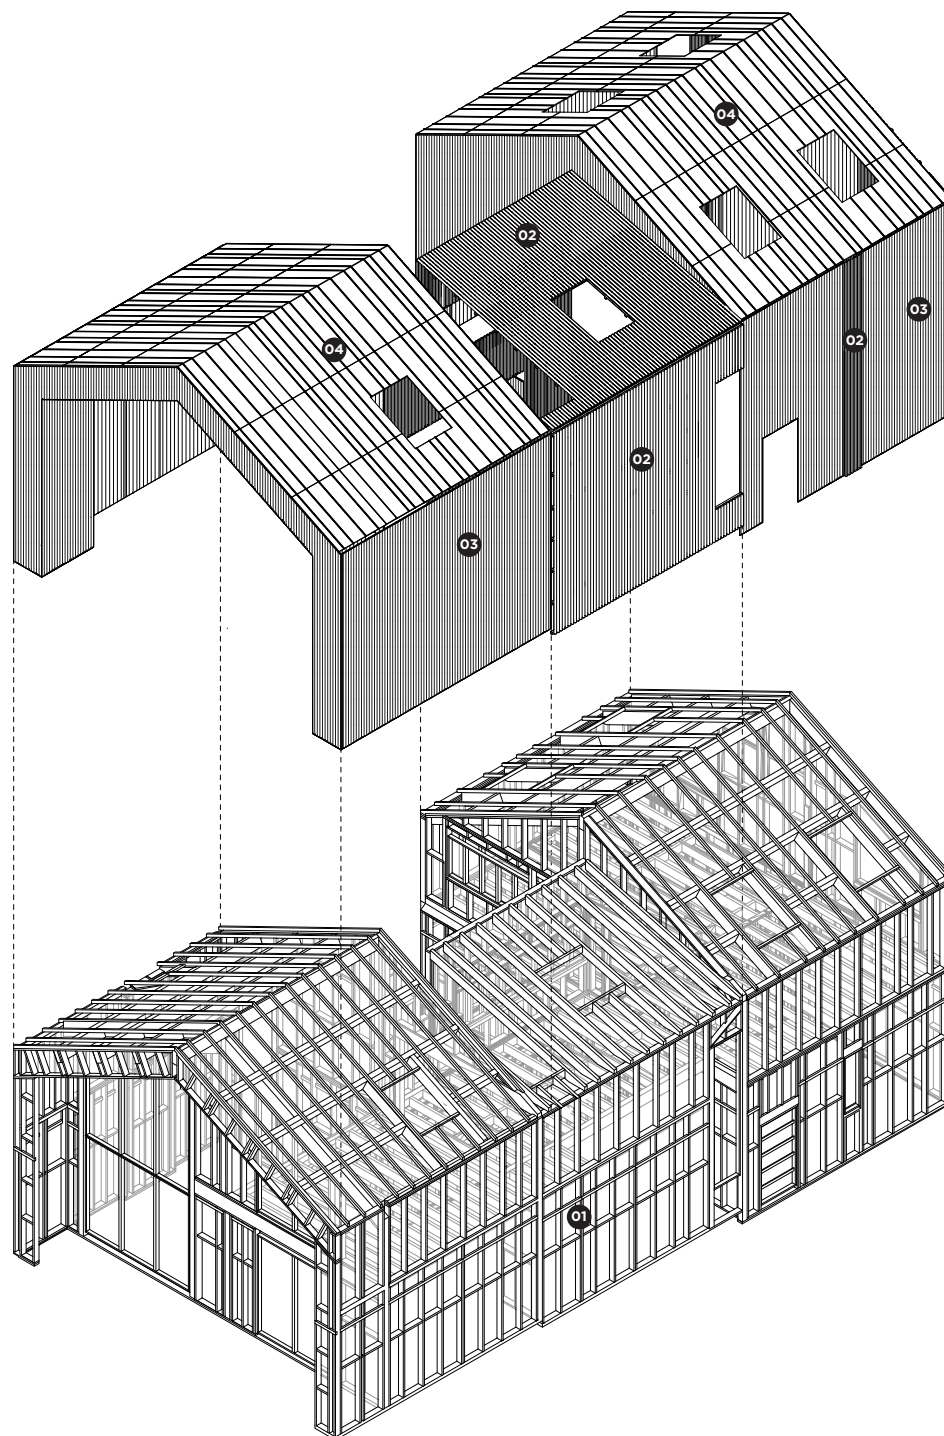

Axonométrie de la maison

- 01** Ossature en bois
- 02** Bardage vrai claire voie en mélèze pré grisé
Profil 48mm x 30mm
- 03** Bardage en faux claire voie en mélèze pré grisé
Profil 27mm x 144mm
- 04** Toiture en zinc gris foncé