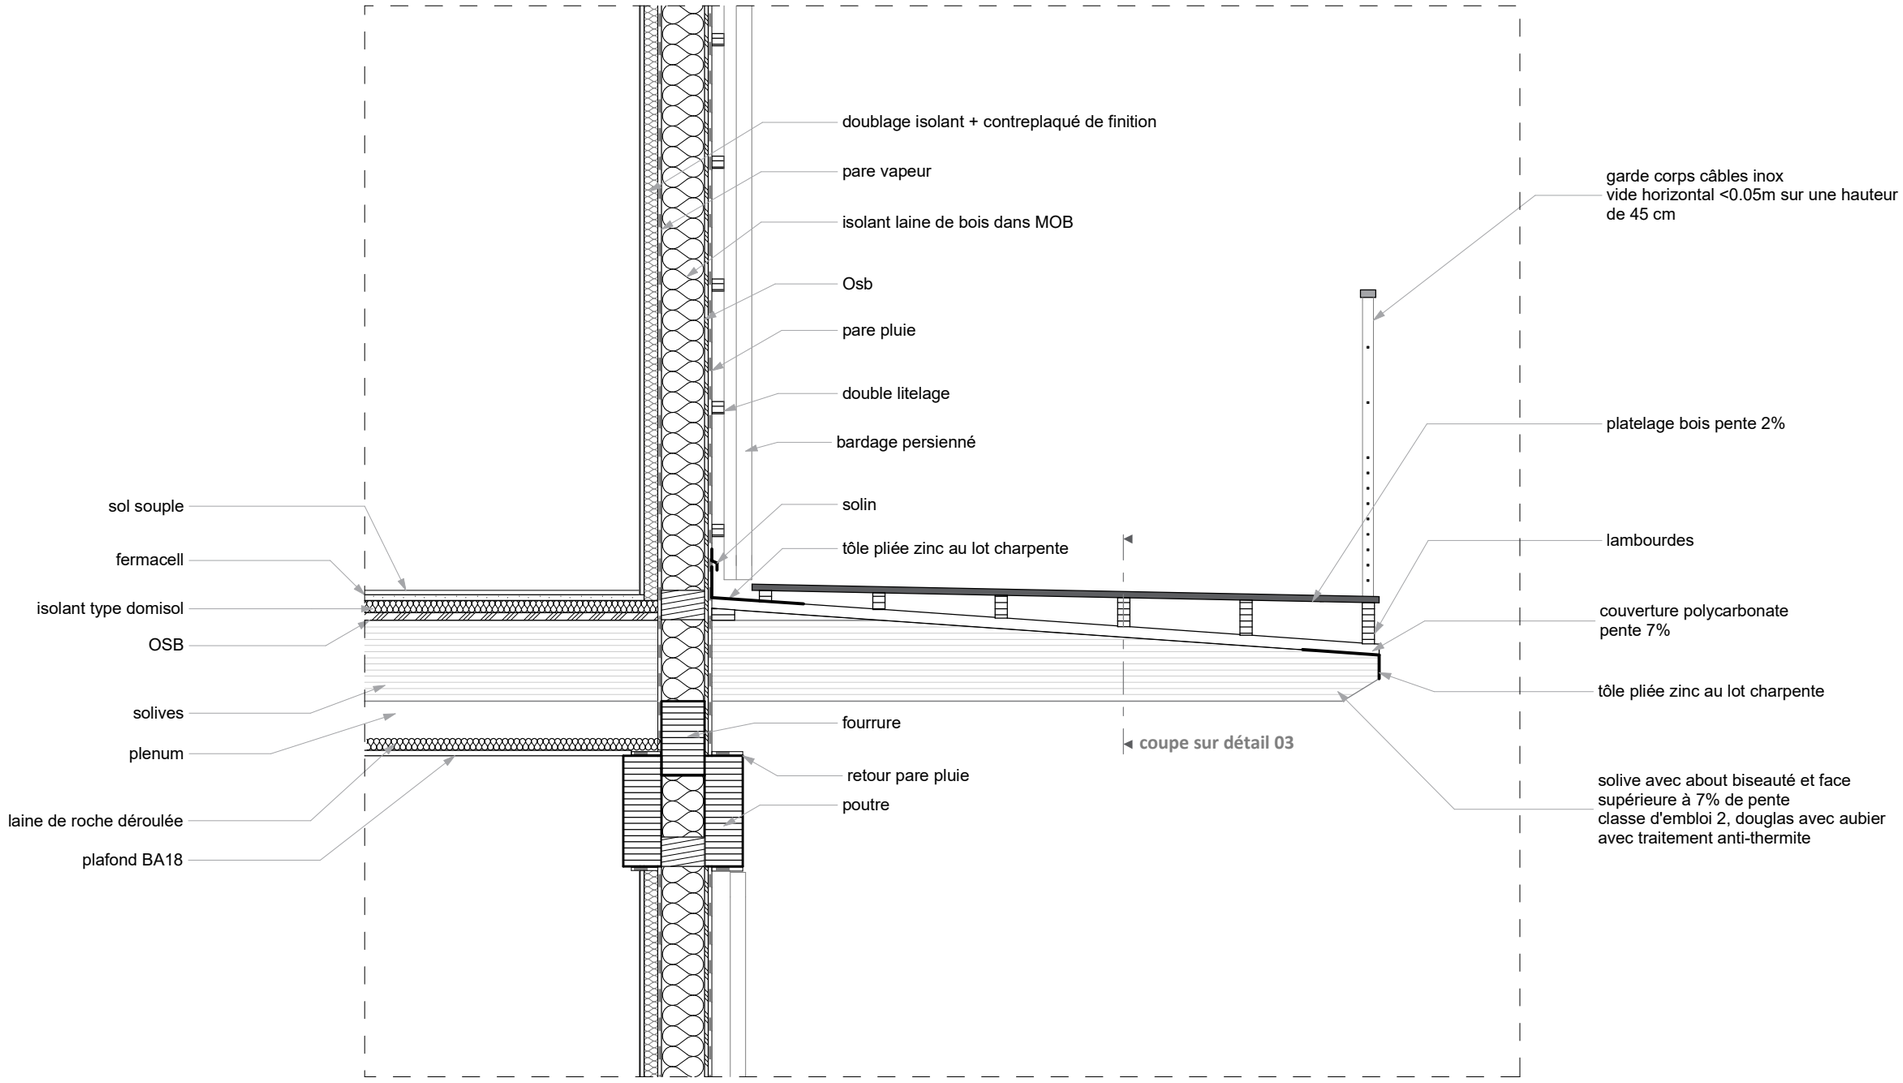
doublage isolant + contreplaqué de finition
pare vapeur
isolant laine de bois dans MOB
Osb
pare pluie
double litelage
bardage persienné
solin
tôle pliée zinc au lot charpente
garde corps câbles inox
vide horizontal <0.05m sur une hauteur
de 45 cm
platelage bois pente 2%
lambourdes
couverture polycarbonate
pente 7%
tôle pliée zinc au lot charpente
solive avec about biseauté et face
supérieure à 7% de pente
classe d'embloi 2, douglas avec aubier
avec traitement anti-thermite
sol souple
fermacell
isolant type domisol
OSB
solives
plenum
laine de roche déroulée
plafond BA18
fourrure
retour pare pluie
poutre
coupe sur détail 03