


1:50  
Façade entrée rdc (nord-est)



1:50  
Façade entrée rdc (nord-est) - sans bardage persienné

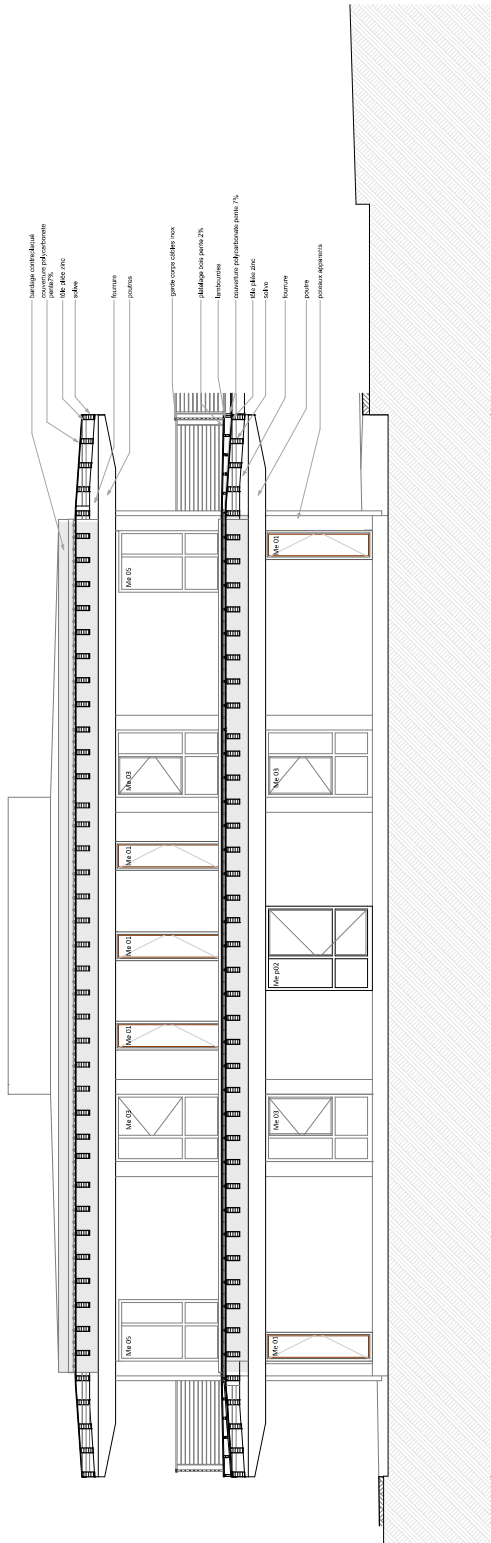

Maison de santé pluriprofessionnelle  



DCE  
Elevations



A03

Echelle 1:50