


Façade terrains sport (sud-est)

1:50

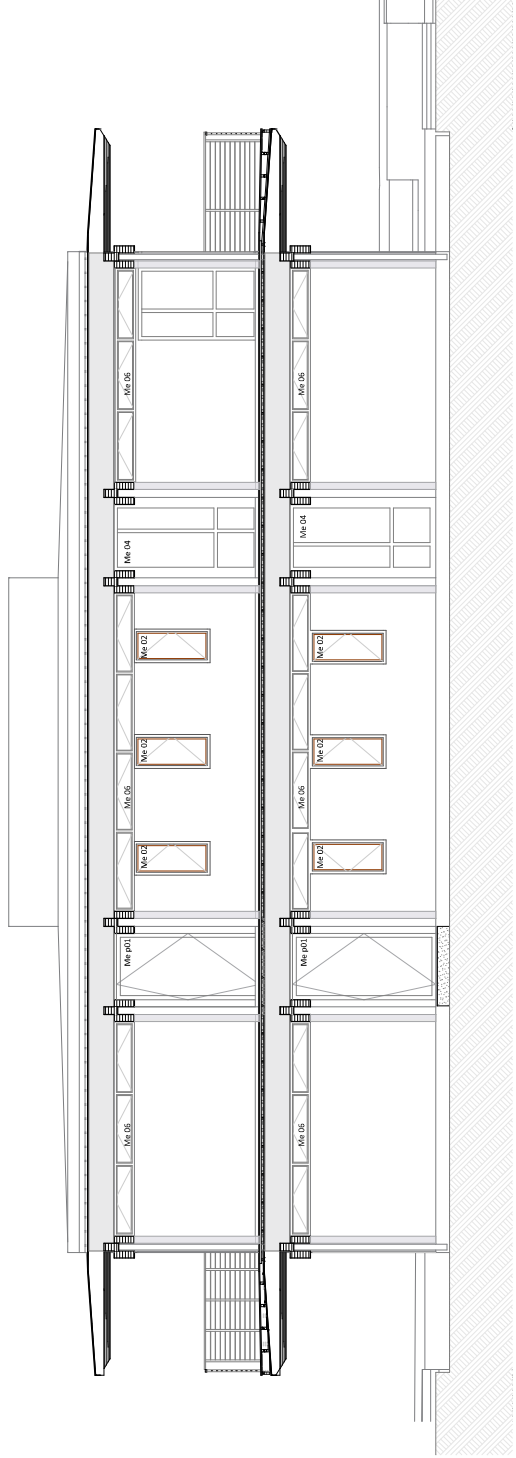

Façade terrains sport (sud-est)

1:50

NSL Architectes

Maison de santé pluriprofessionnelle
Commune de Aups



DCE
Elevations

INTERVENANT	COORDONNEES	CONTACT
A04		Echelle 1:50
Version : 0 Date : 04/10/2017 Émission : 1 Date : 20/10/2017		
Modifications : Émission initiale au comité de patronage Émission initiale Dossier de consultation des entreprises		