


+6.24  
3 Etage

+6.24  
2 Etage

+5.12  
1 Etage 1er

+0.00  
0 Rez-de-chaussée

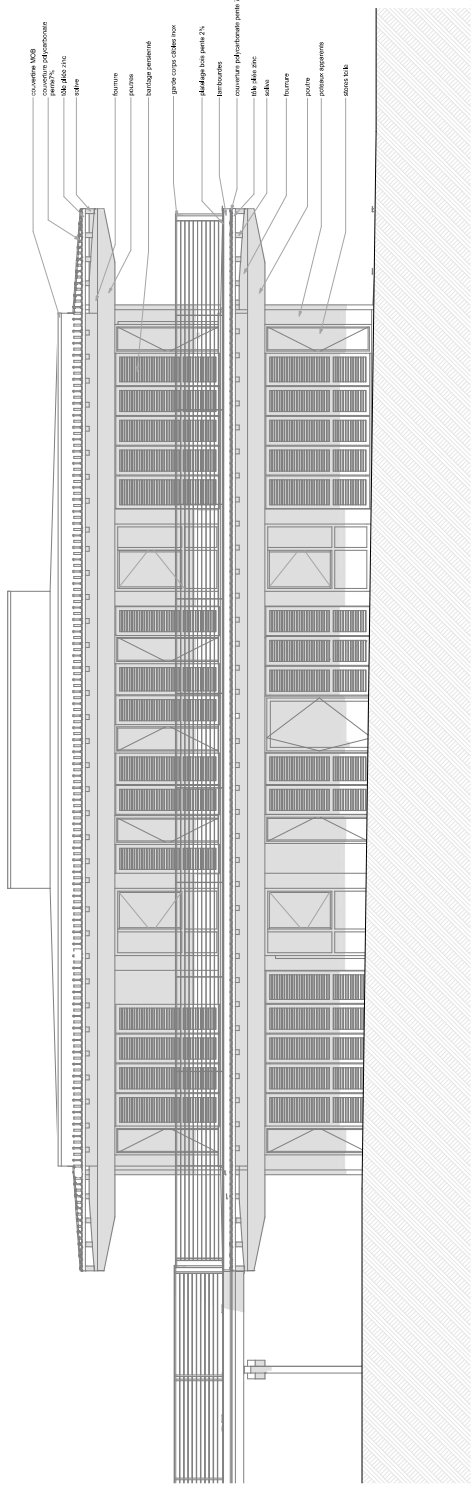

Façade platanes (sud-ouest)

1:50



Maison de santé pluriprofessionnelle  




A05

Echelle 1:50

Échelle	Date	Modifications
0	04/02/2017	Envoi révisé au conseil d'architecture
1	20/02/2017	Envoi révisé - Couper de consultation des entreprises

Façade platanes (sud-ouest)

coupe devant MOB - sans bardage persiené

1:50

