


EURODIA


COUPE AA & ELEVATIONS: 1/50

CHAISSE DE TOITURE VERRE 150/150
COMPACTE ISOLANT + STANCHÉITÉ SUR BACS ACIER EXISTANTS
COUVERTURE ACIER LAQUE

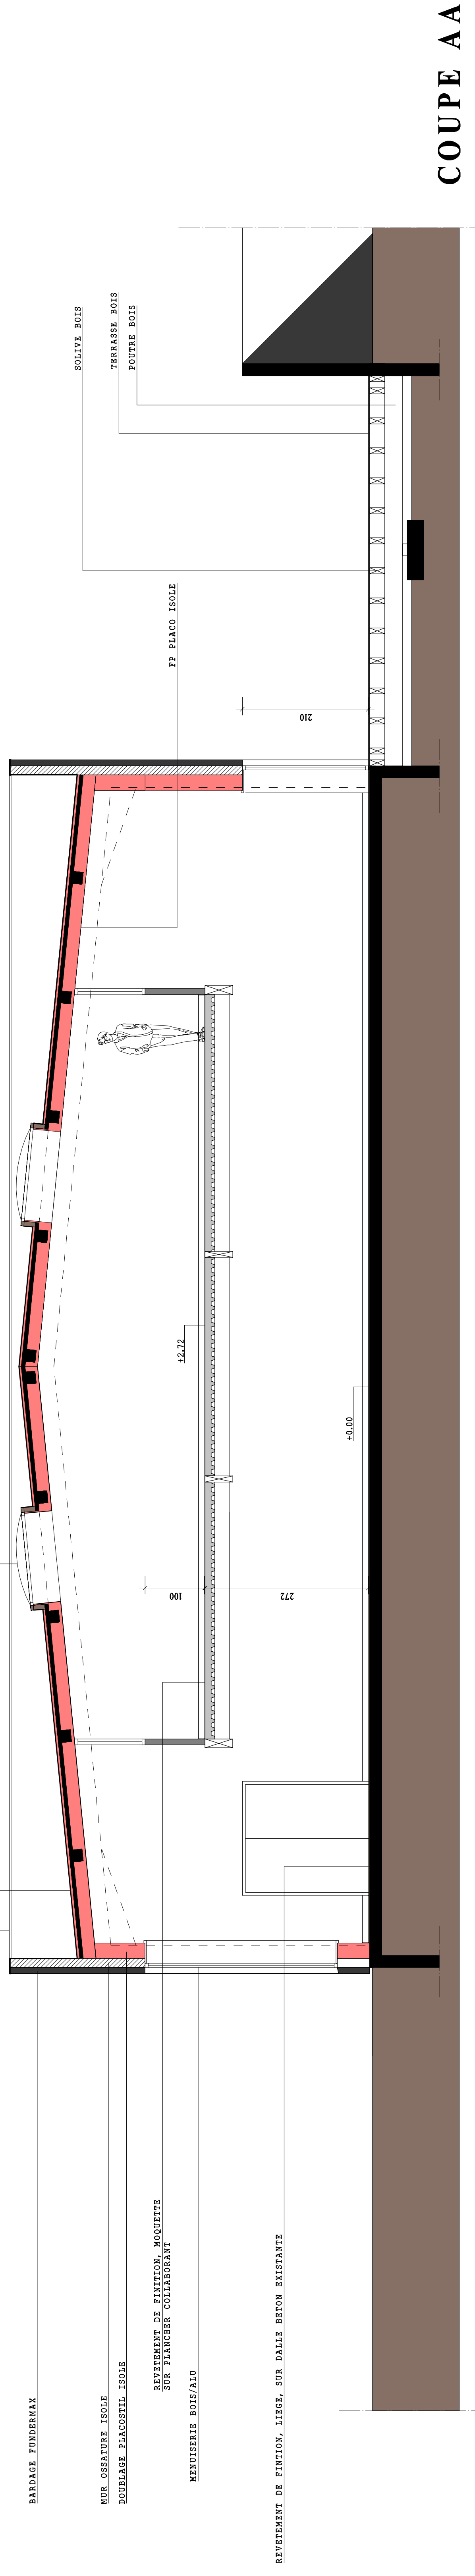


COUPE AA

NOUVEAU BARDAGE, PANNEAUX DE FIBREGLASS - CARBOFOL 6071
COUVERTURE ACIER LAQUE
BOIS
TERRASSE BOIS
TERRASSE BOIS
MASSIF BOIS

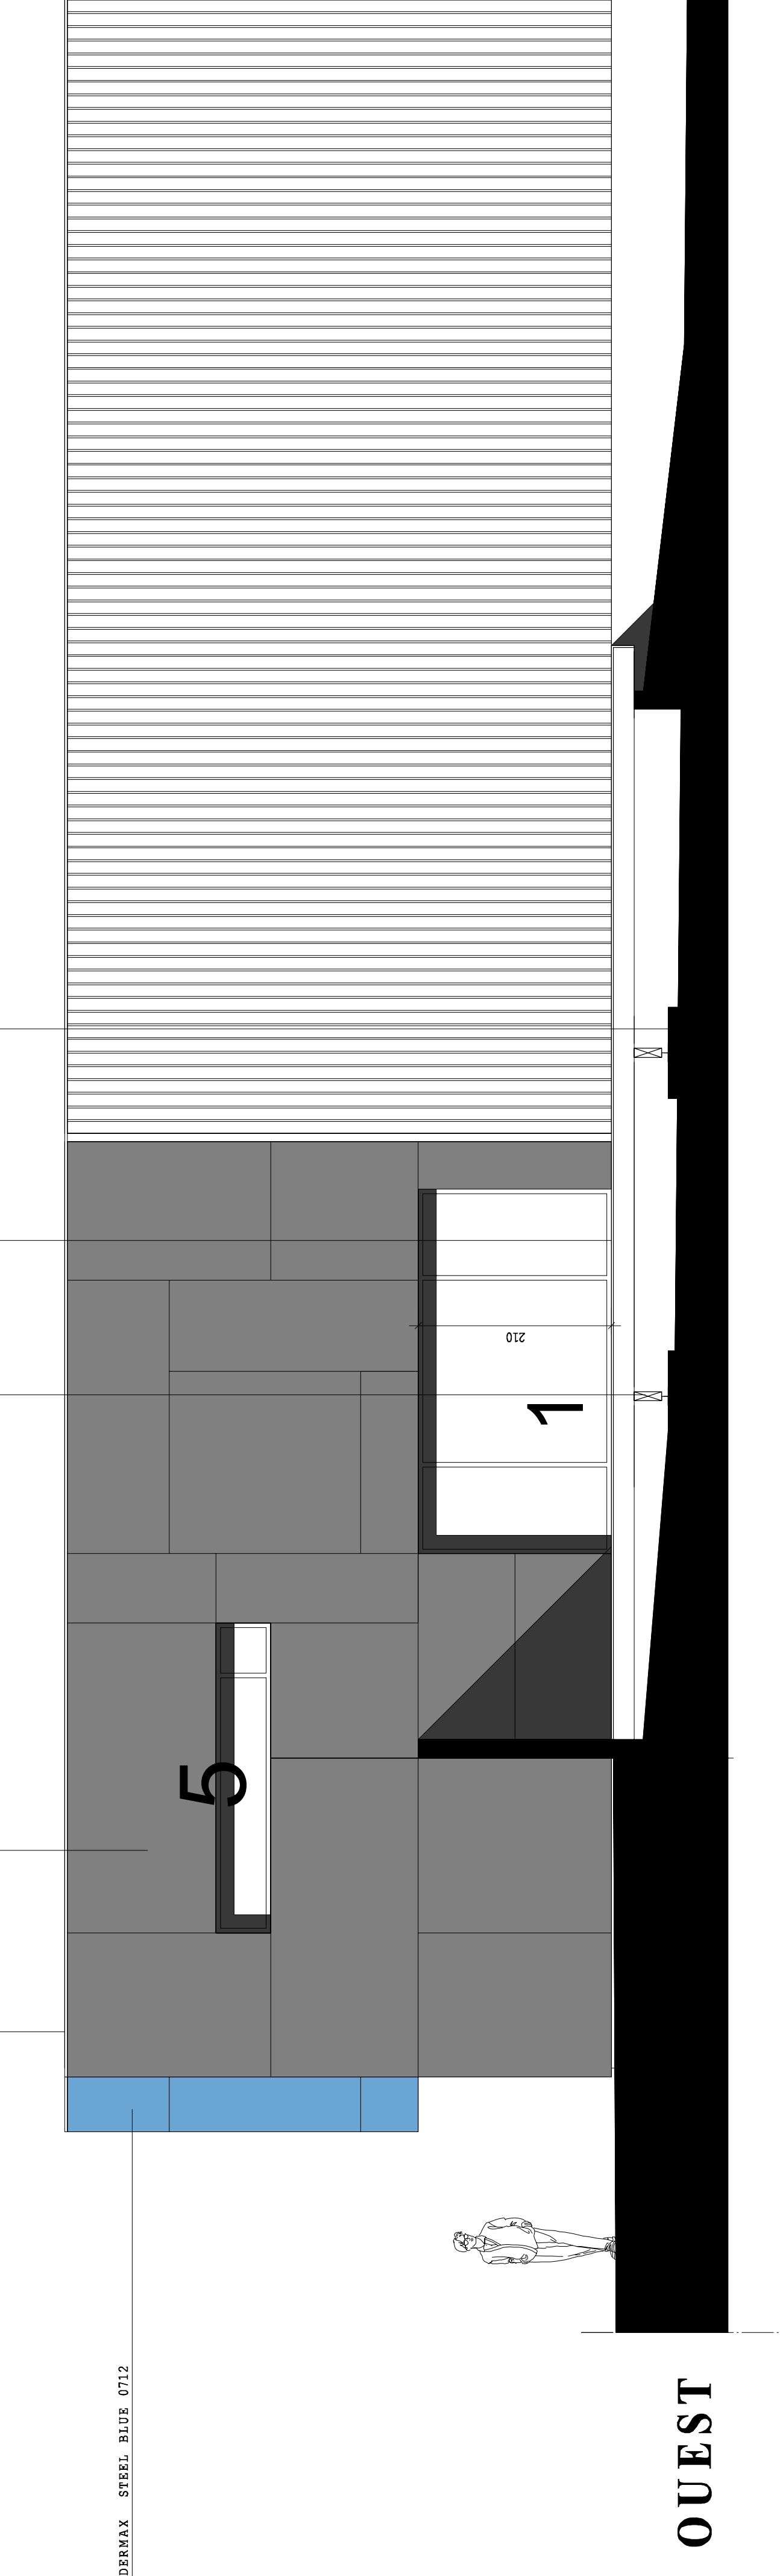

OUEST

NOUVEAU BARDAGE, PANNEAUX DE FIBREGLASS - SPHEL BISE 0113

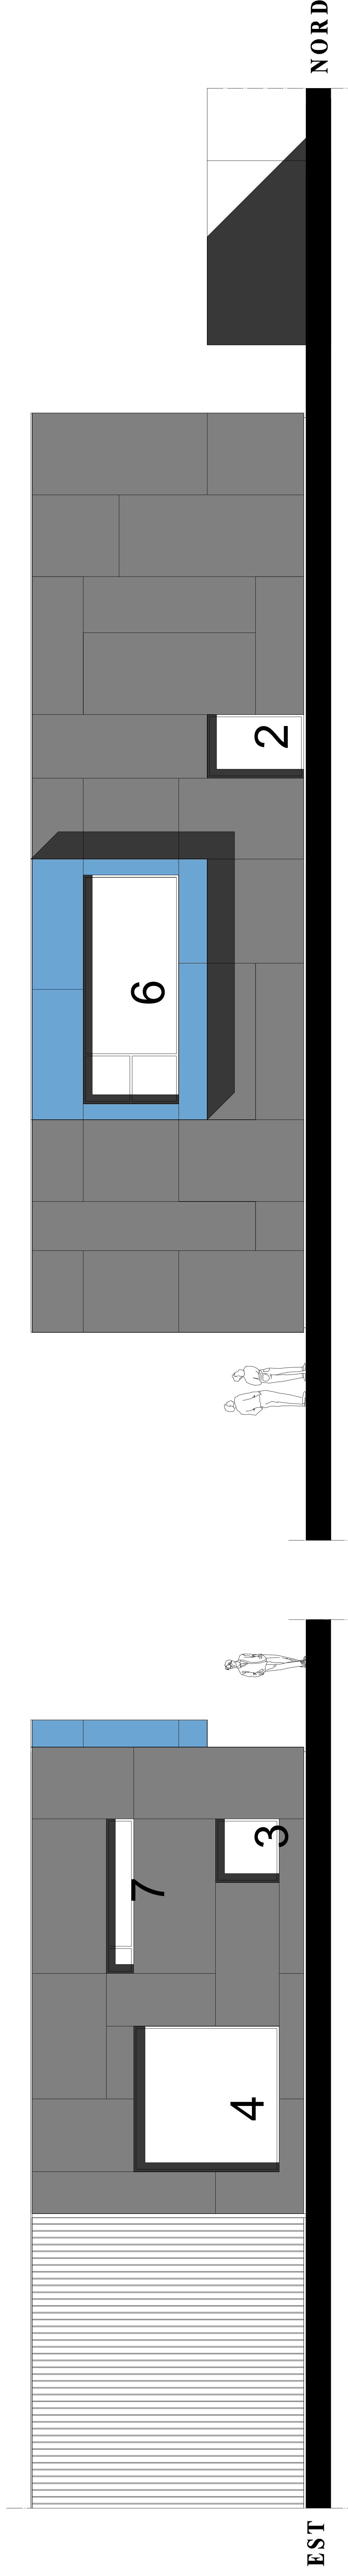

EST

NORD