COUPE1

Echelle: 1/50

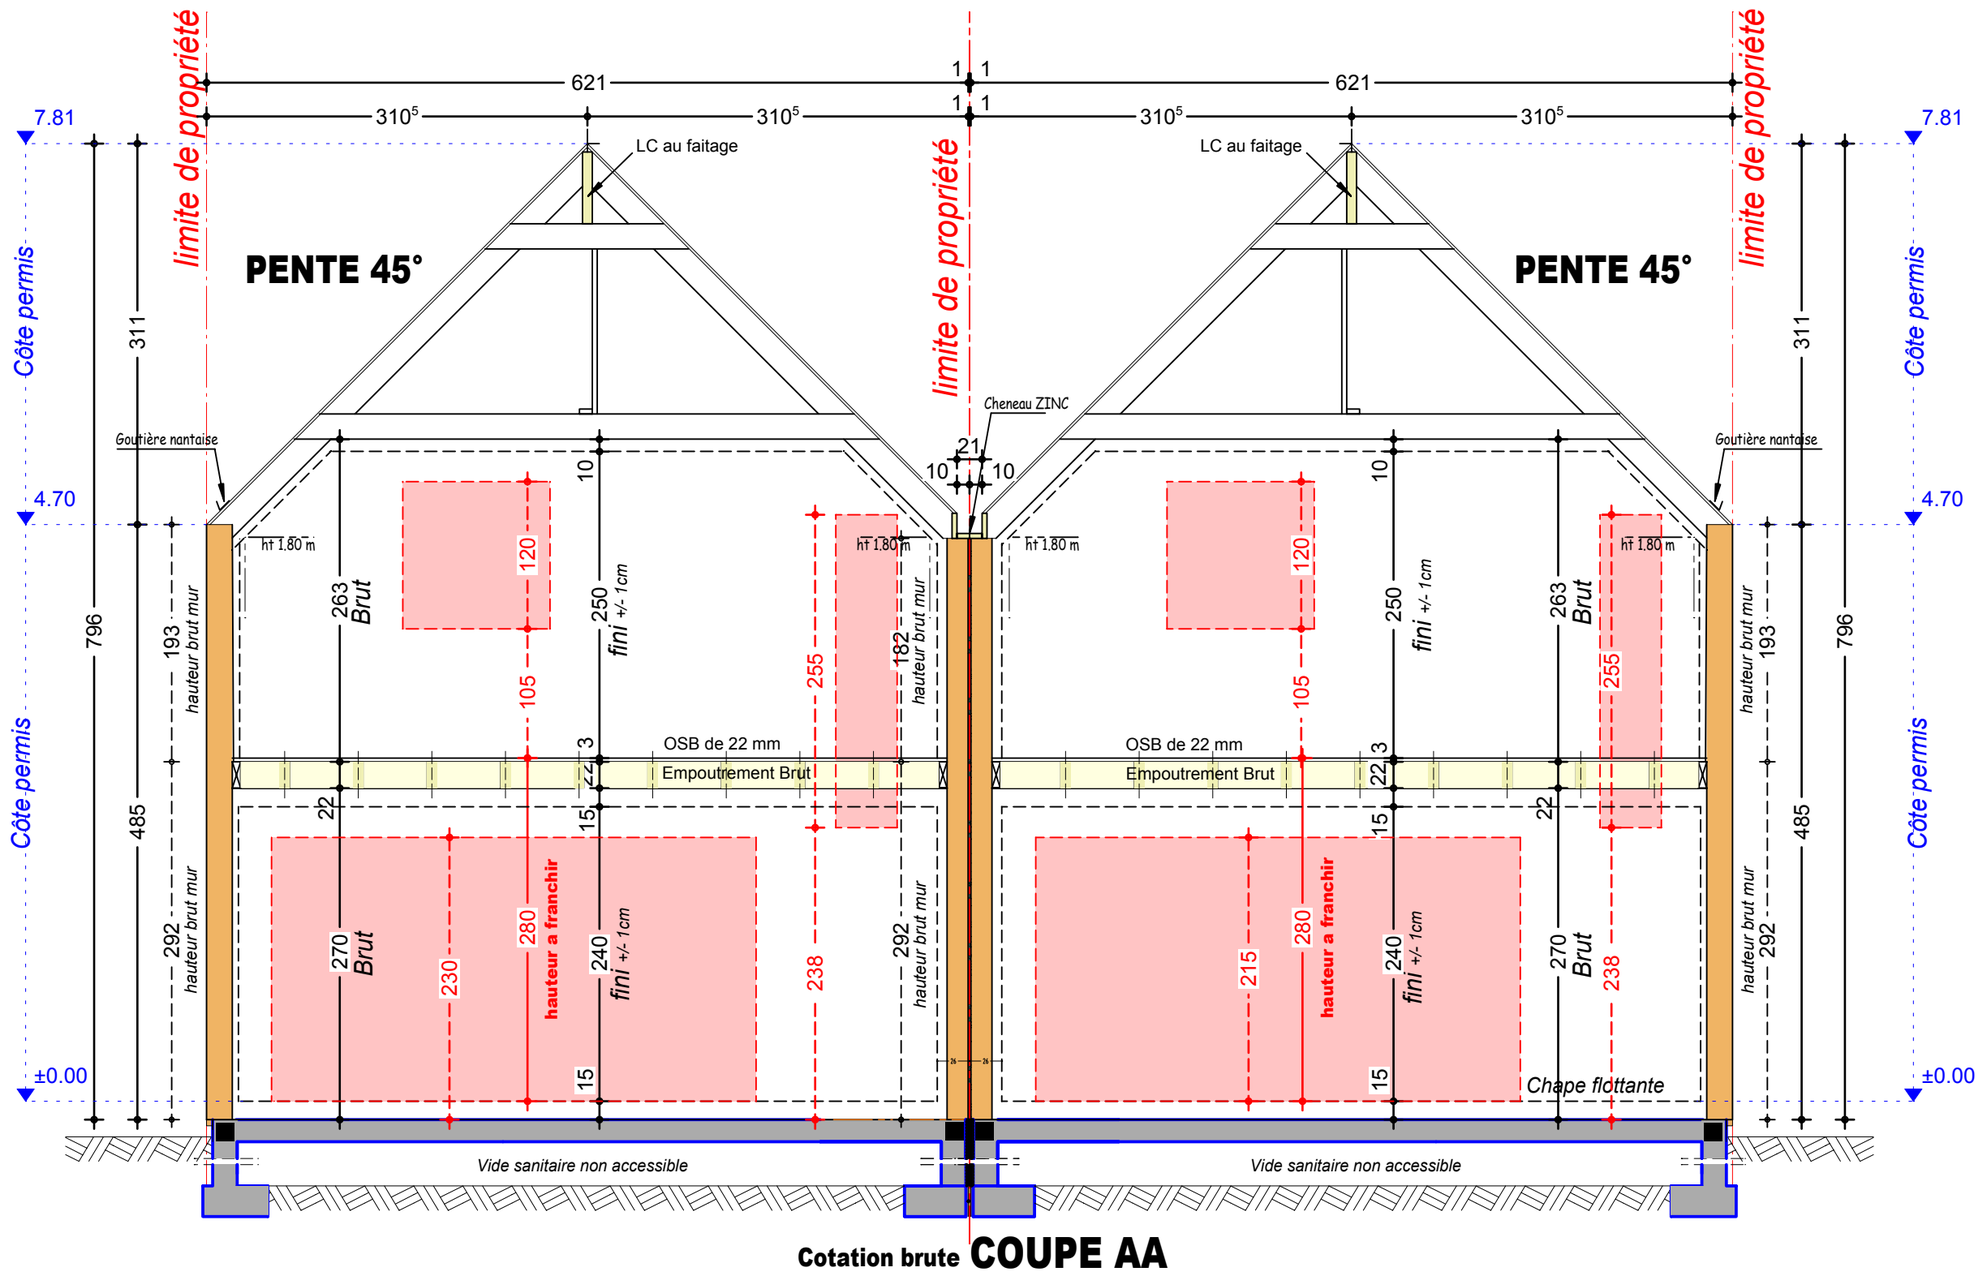

Cotation brute **COUPE AA**