



Élévation Nord-Est\_BIENNALE  
Ech : 1 : 100

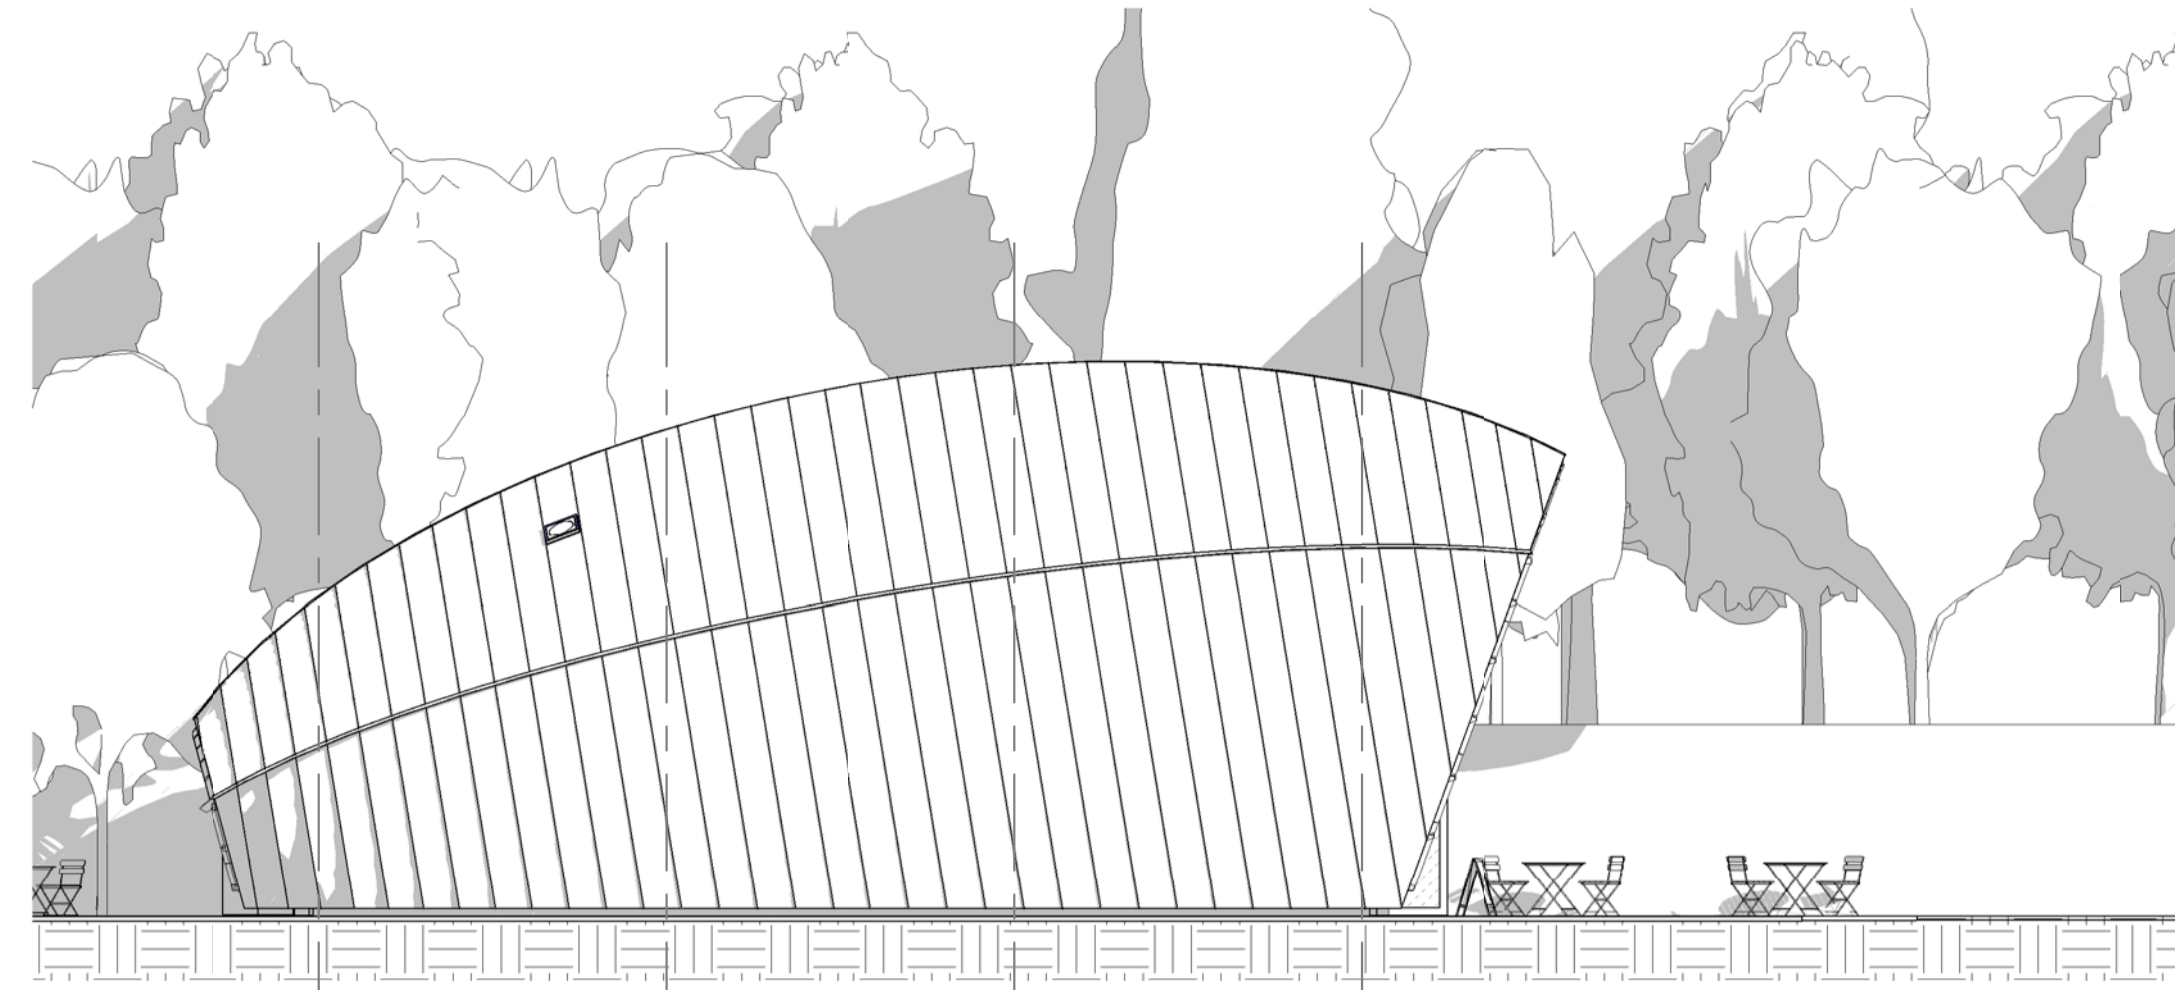


A B C D

Élévation Nord-Ouest\_BIENNALE  
Ech : 1 : 100

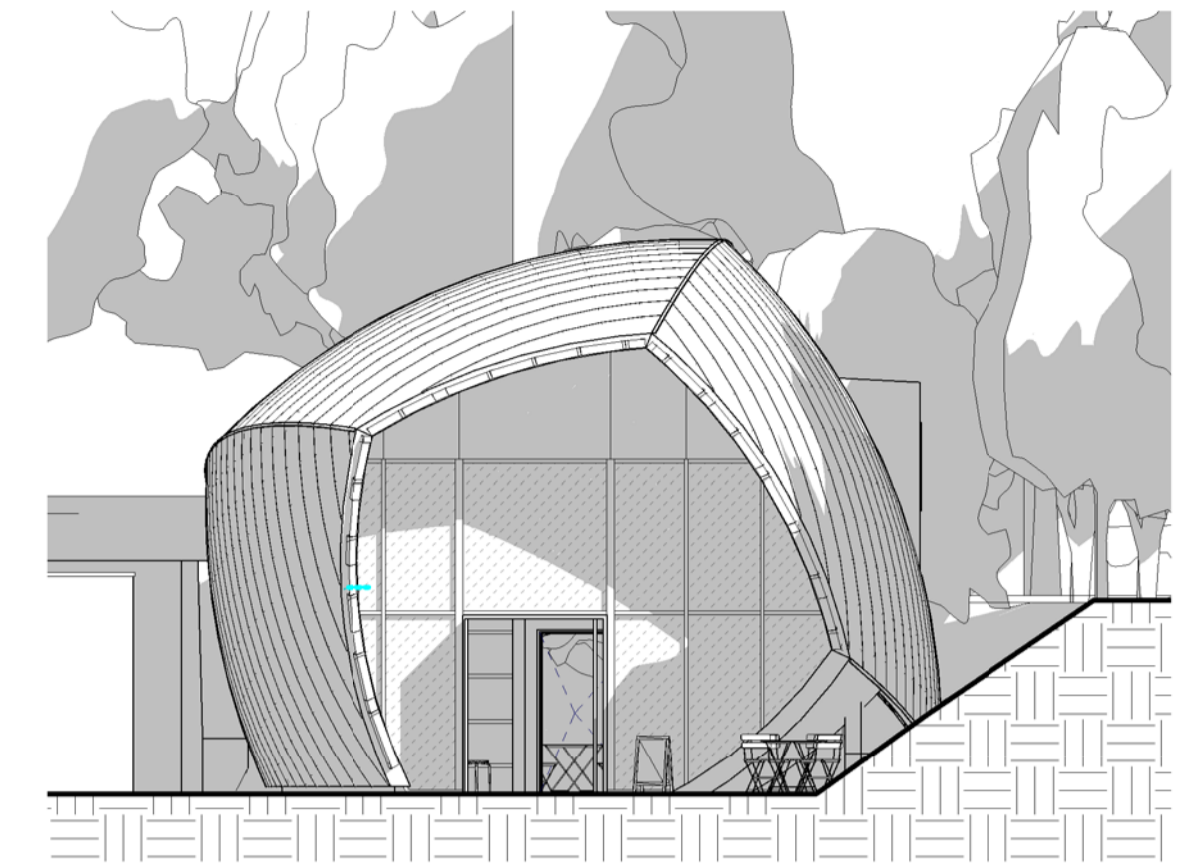

Élévation Sud-Ouest\_BIENNALE  
Ech : 1 : 100

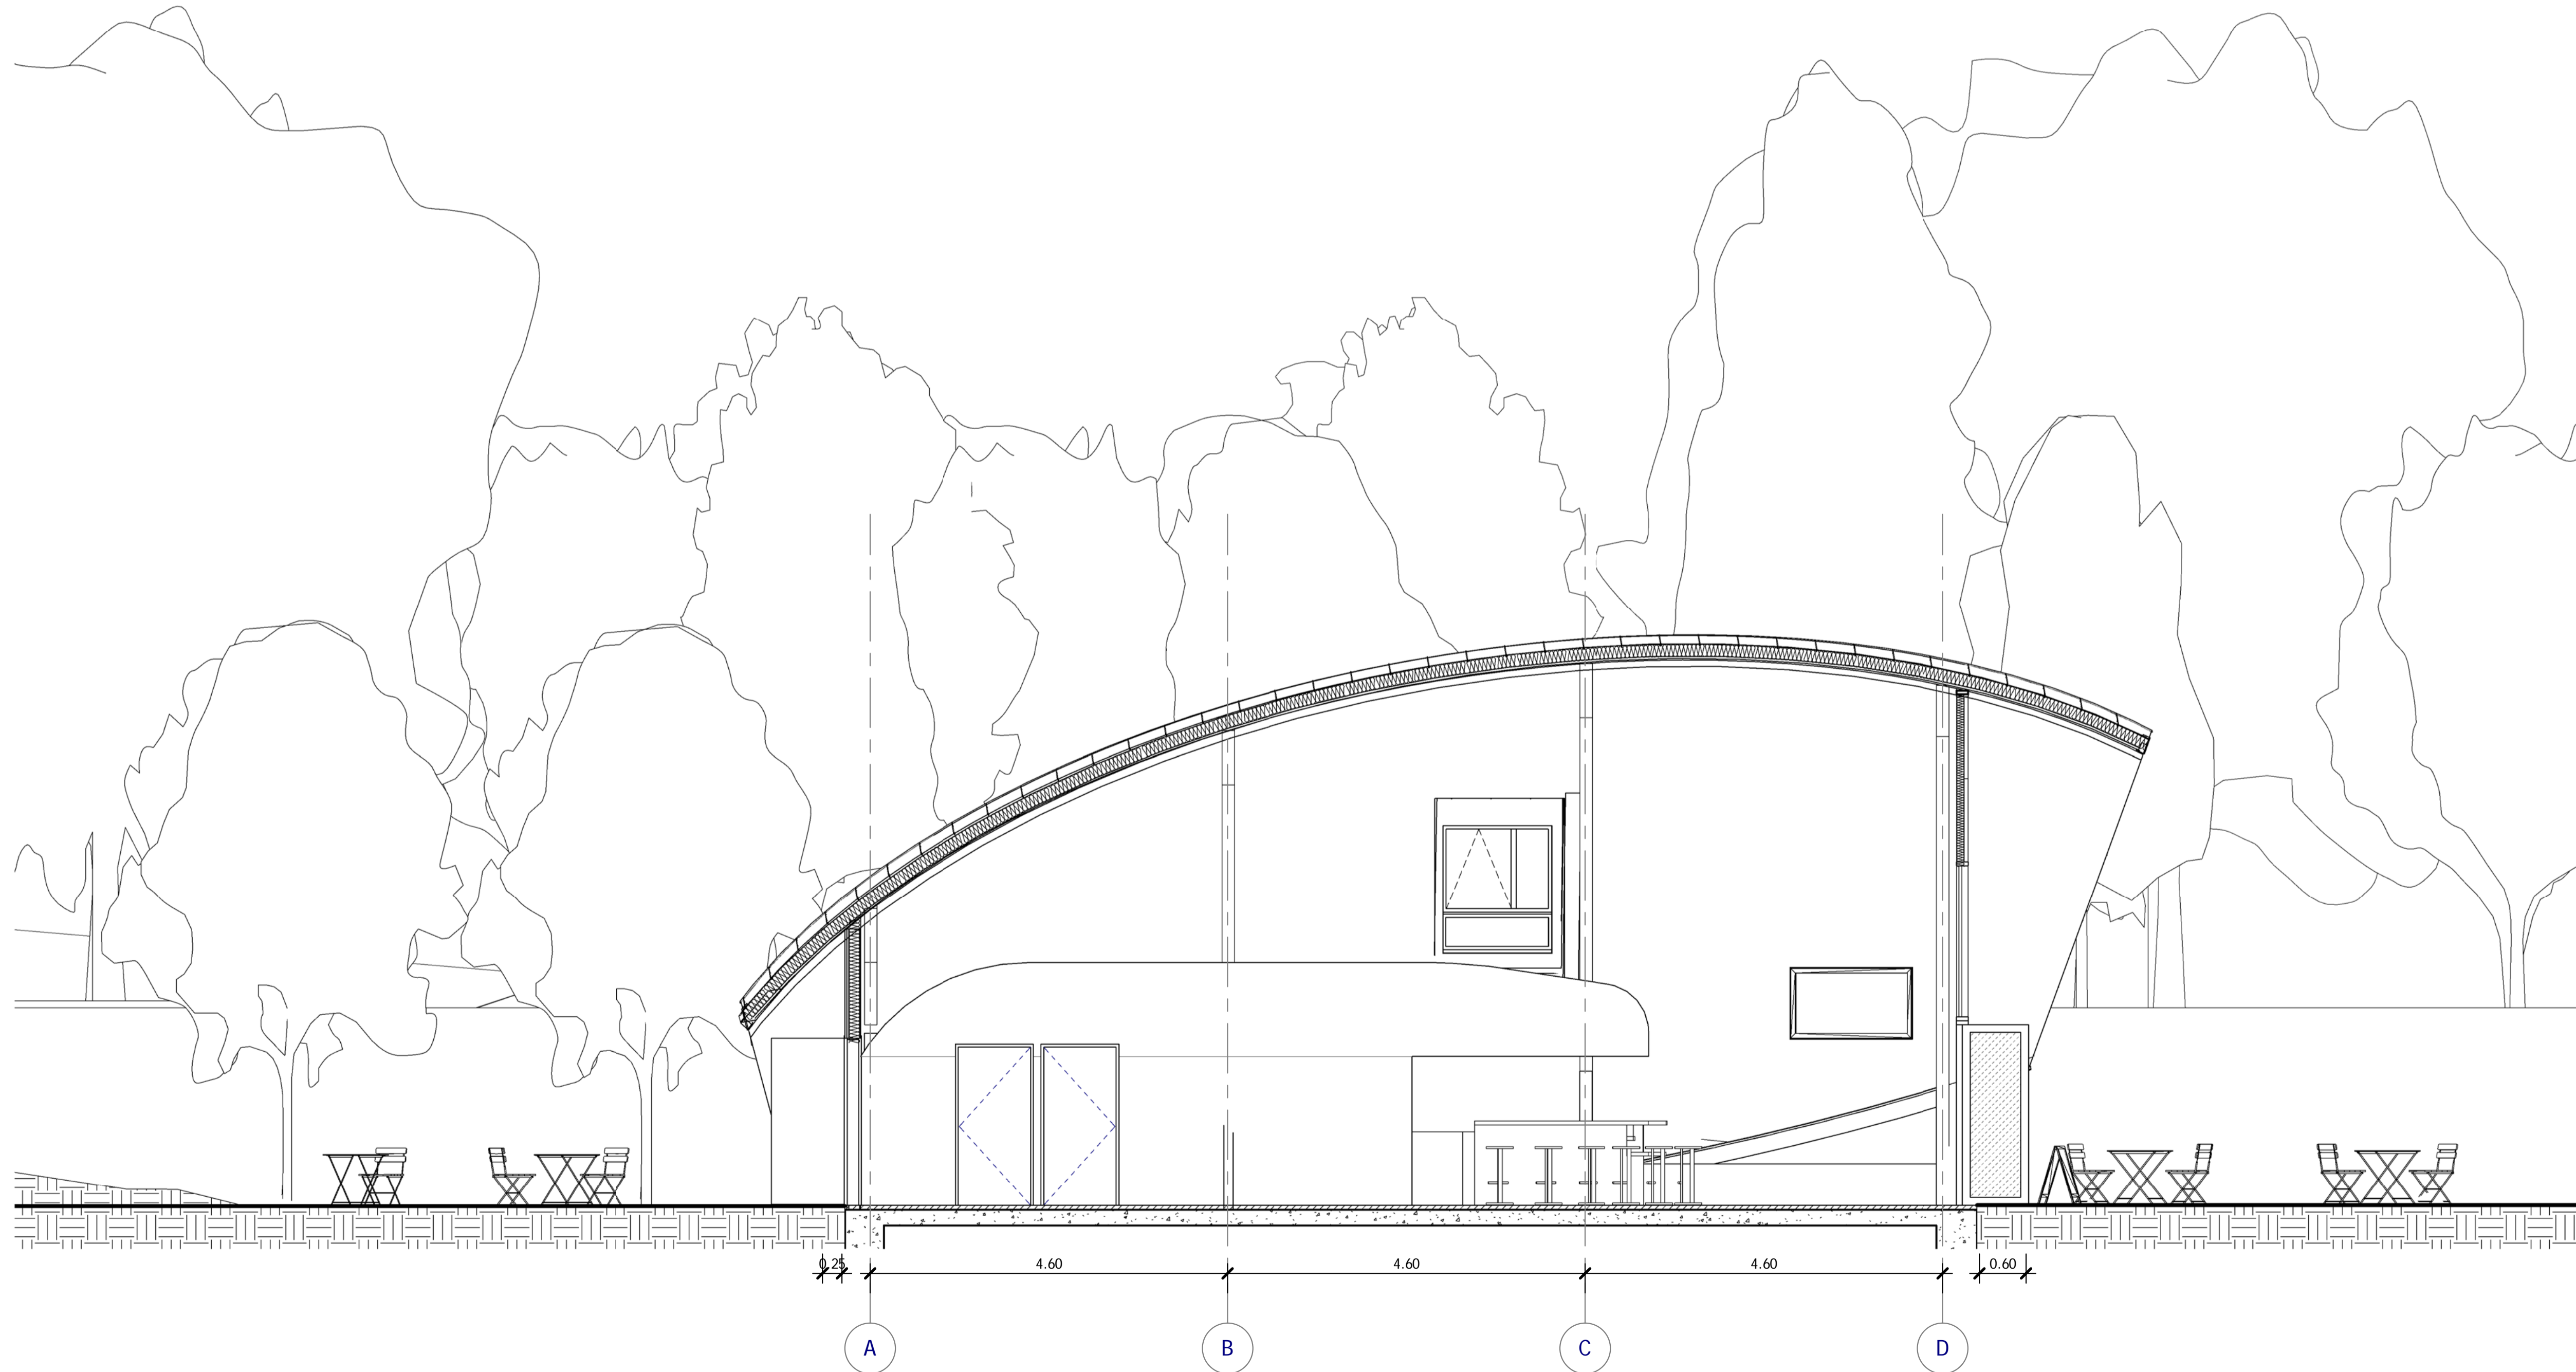

PLA\_Coupe A-A\_BIENNALE  
Ech : 1 : 50