
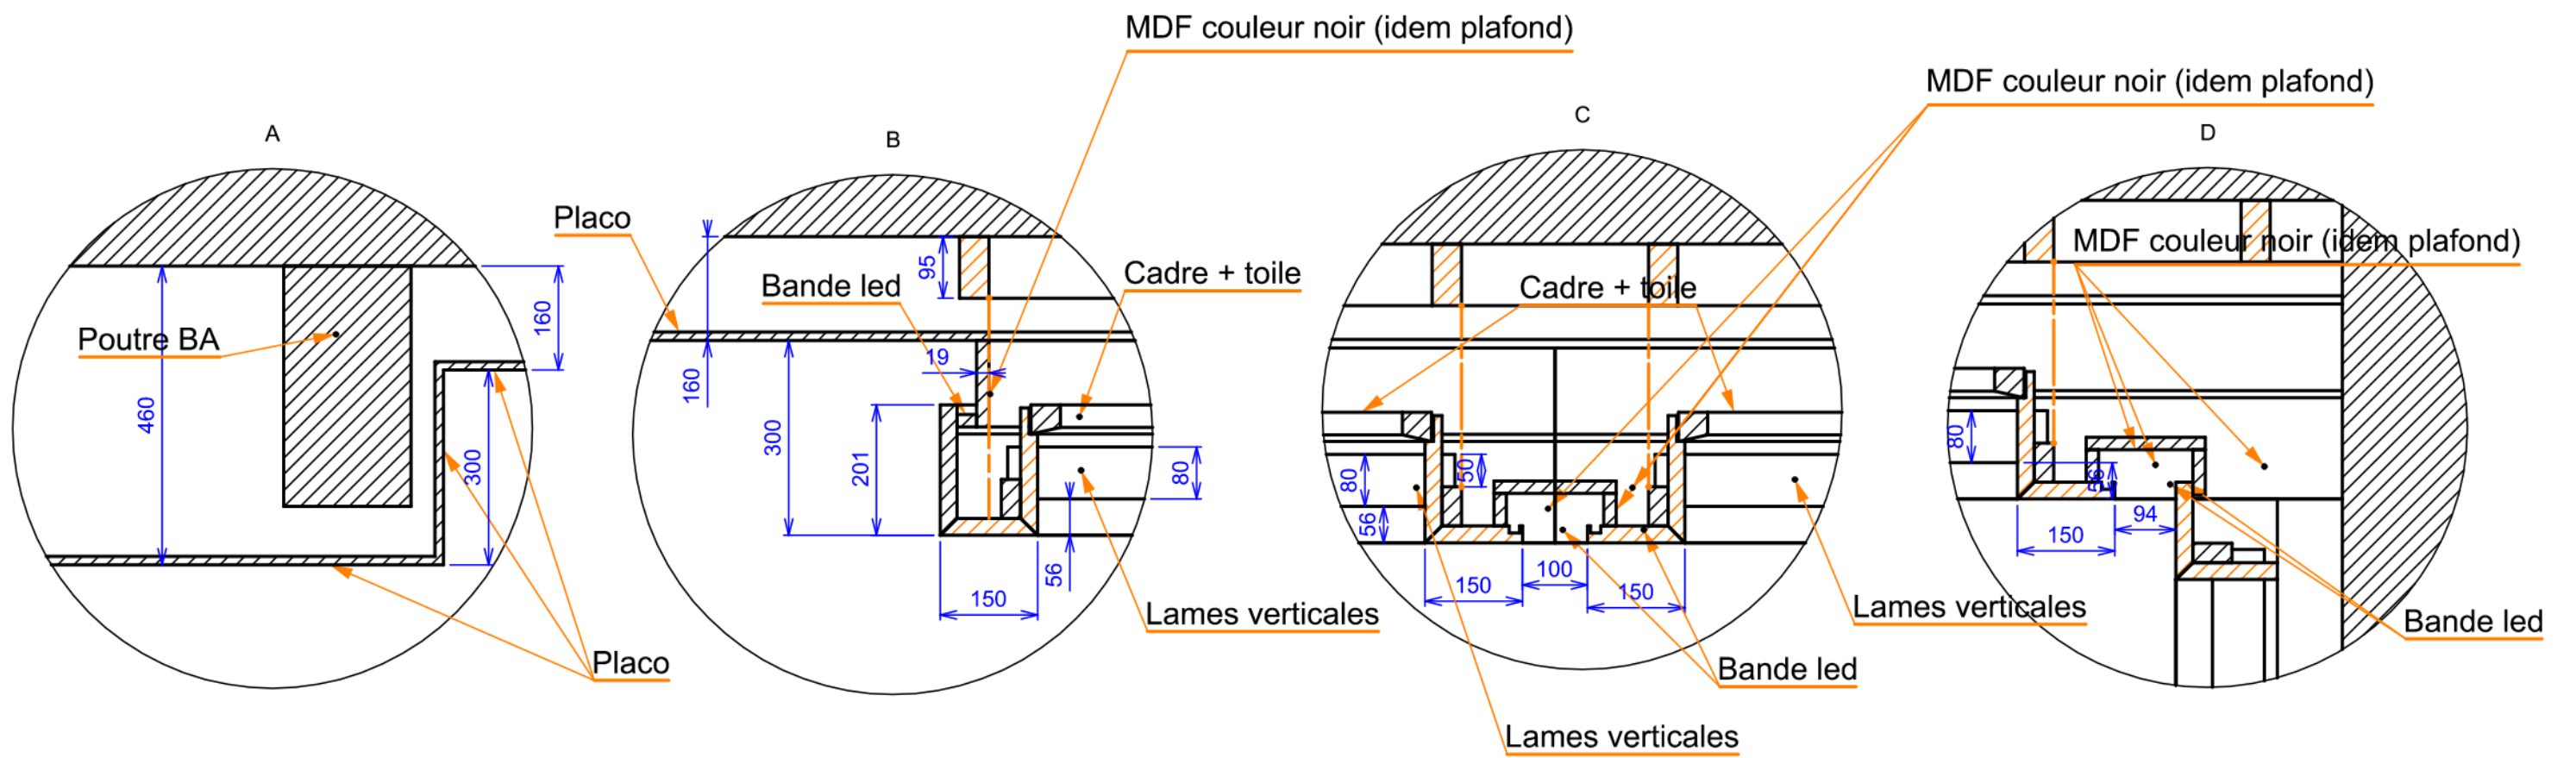


# Coupe verticale en longueur

A-A

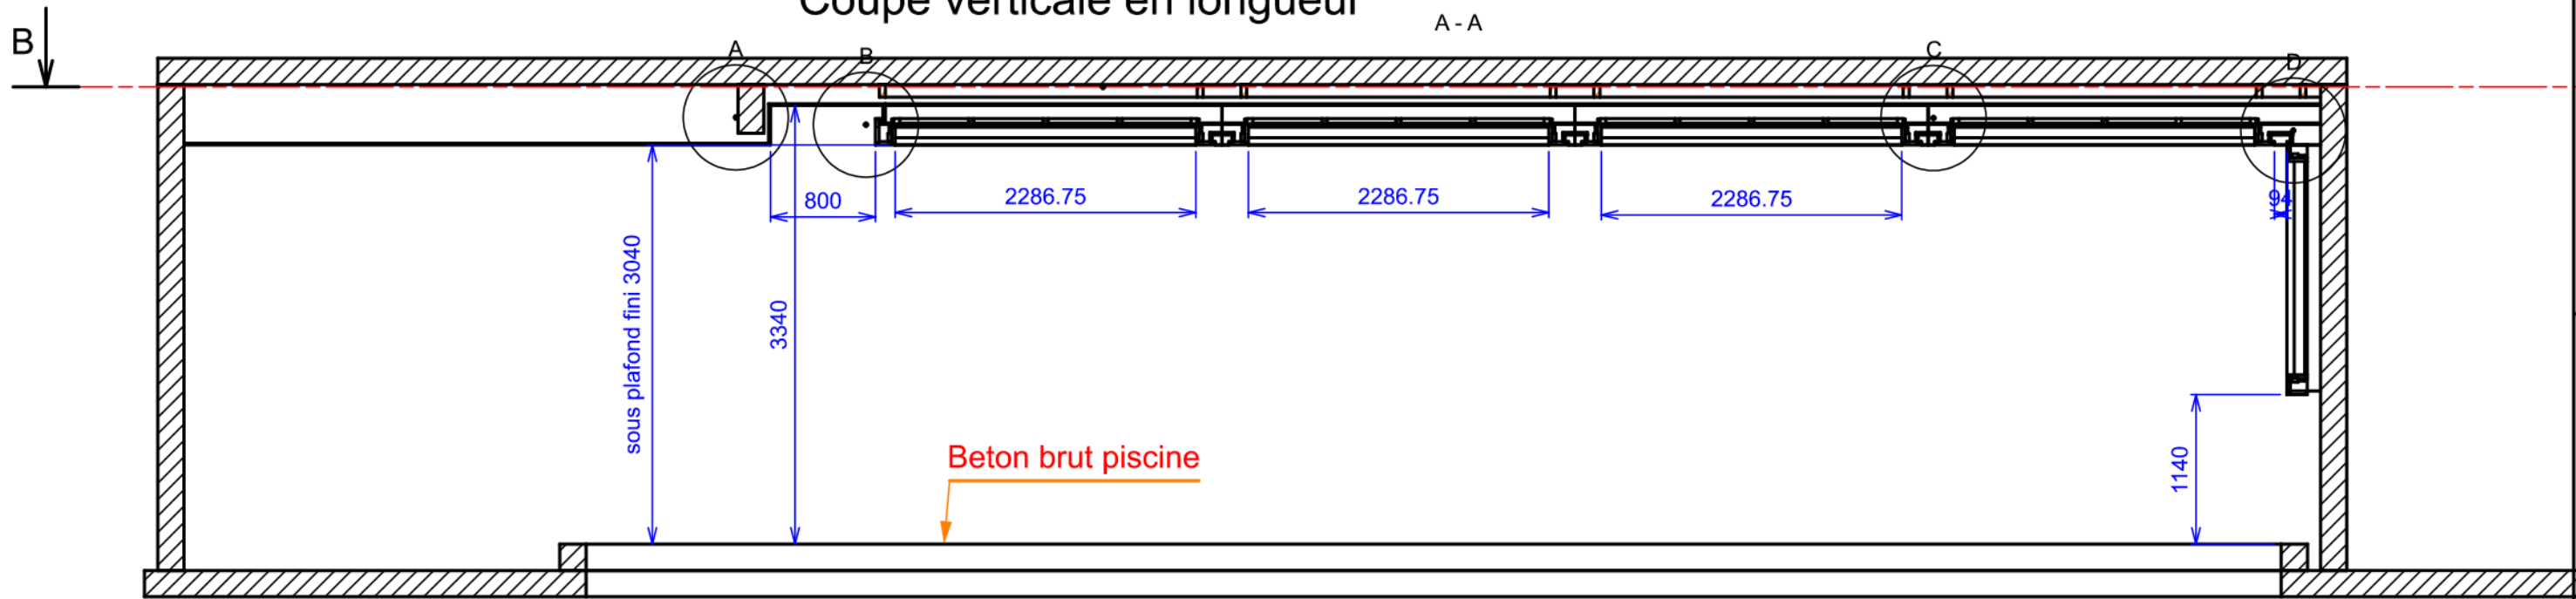

ÉCHELLE		AUTEUR	
Mr et Mme		G. Arnaud	
Plafond Piscine		DATE	
		15/09/2017	
MENUISERIE & AGENCEMENT GERARD			
2, Chemin du pré de gouttes 88250 LA BRESSE			
A3	Gérard		
		00	