



DOMAINE PAUL MAS / Salle de Dégustation

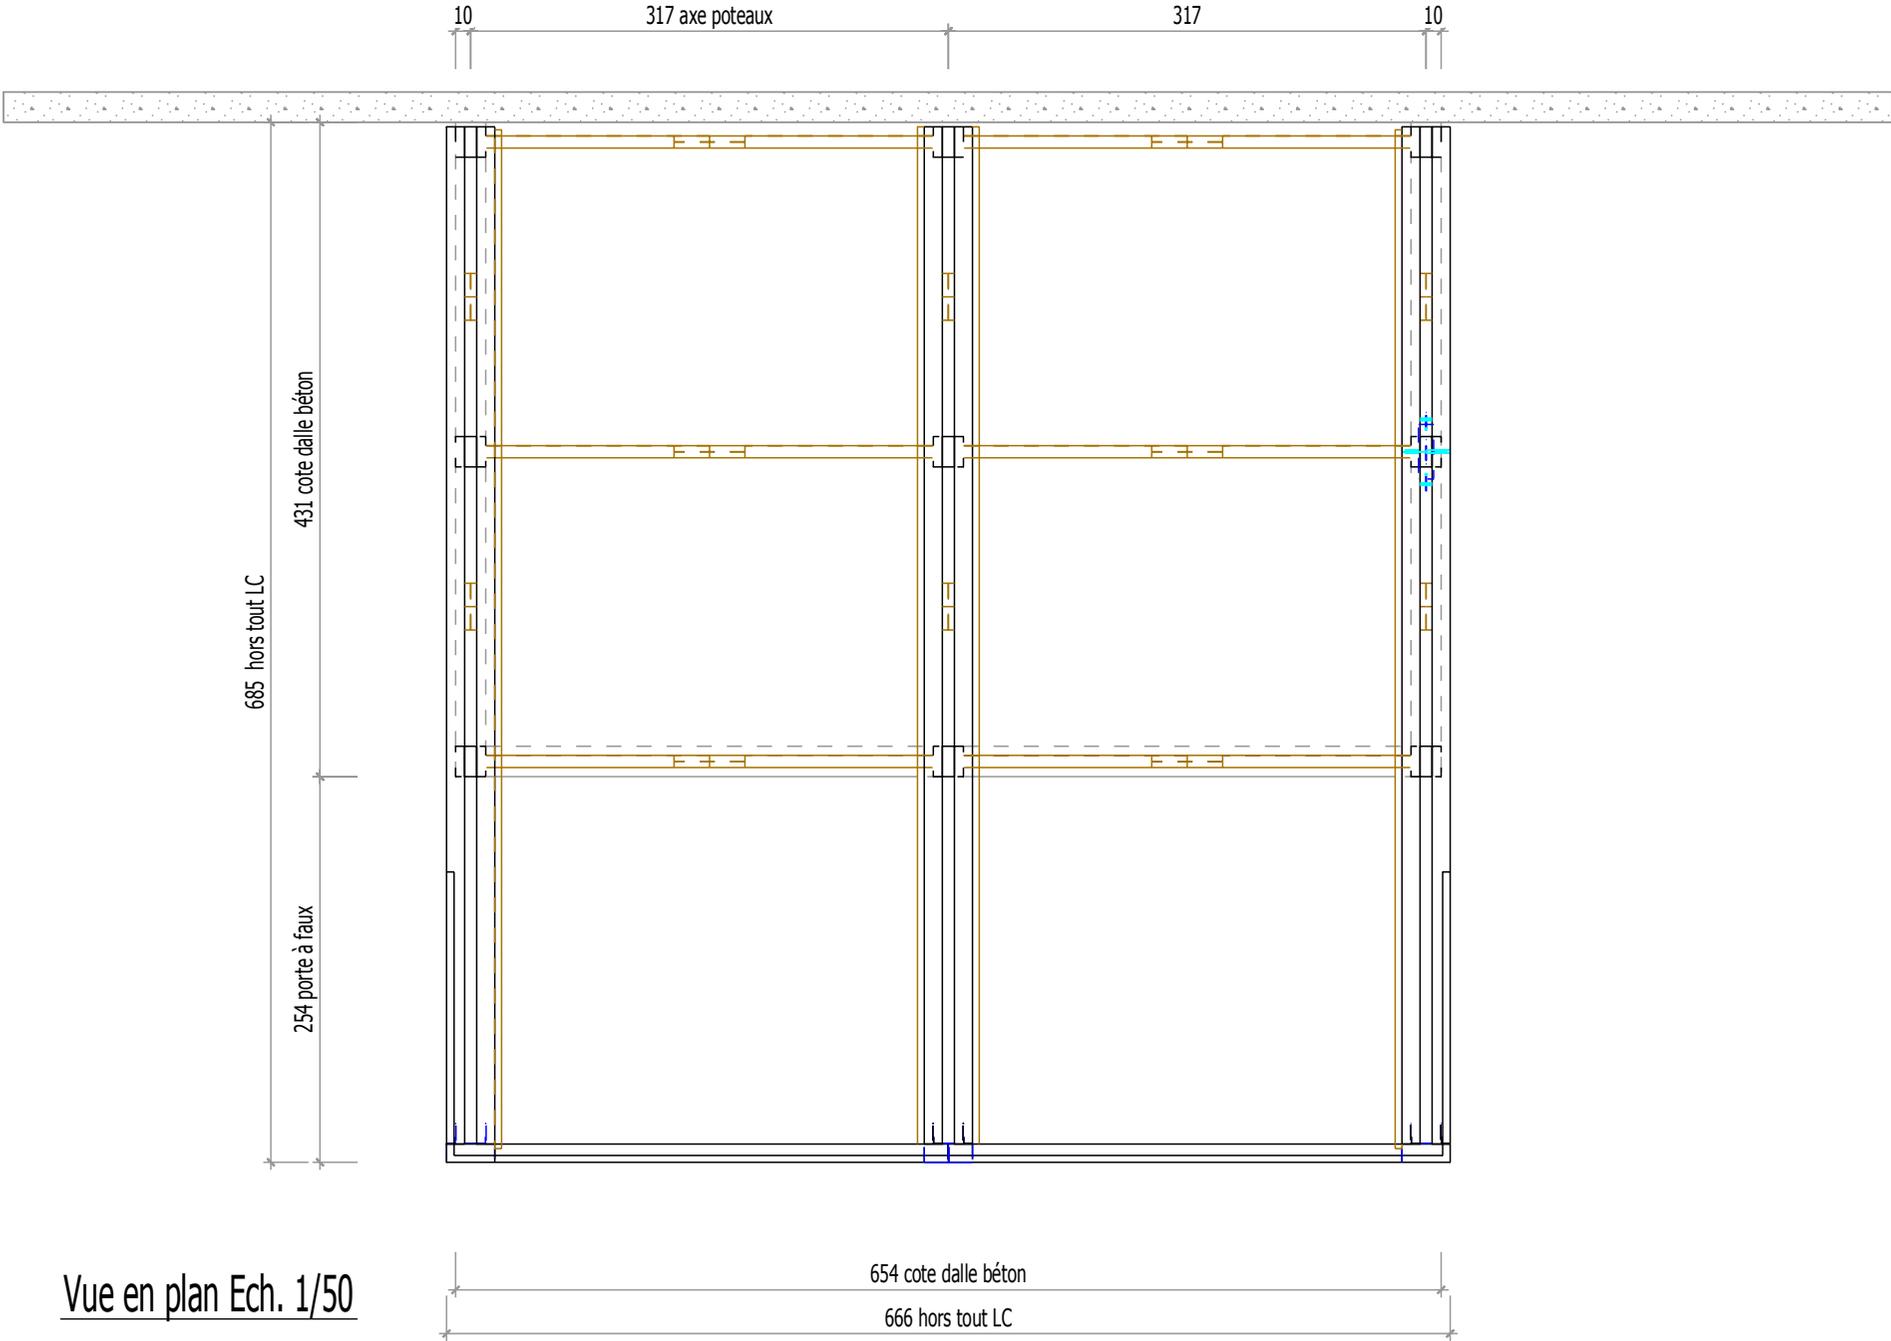


Vue en plan Ech. 1/50

DOMAINE PAUL MAS / Salle de Dégustation

Ferrure JBS en âme +
boulons et chevillage chimique

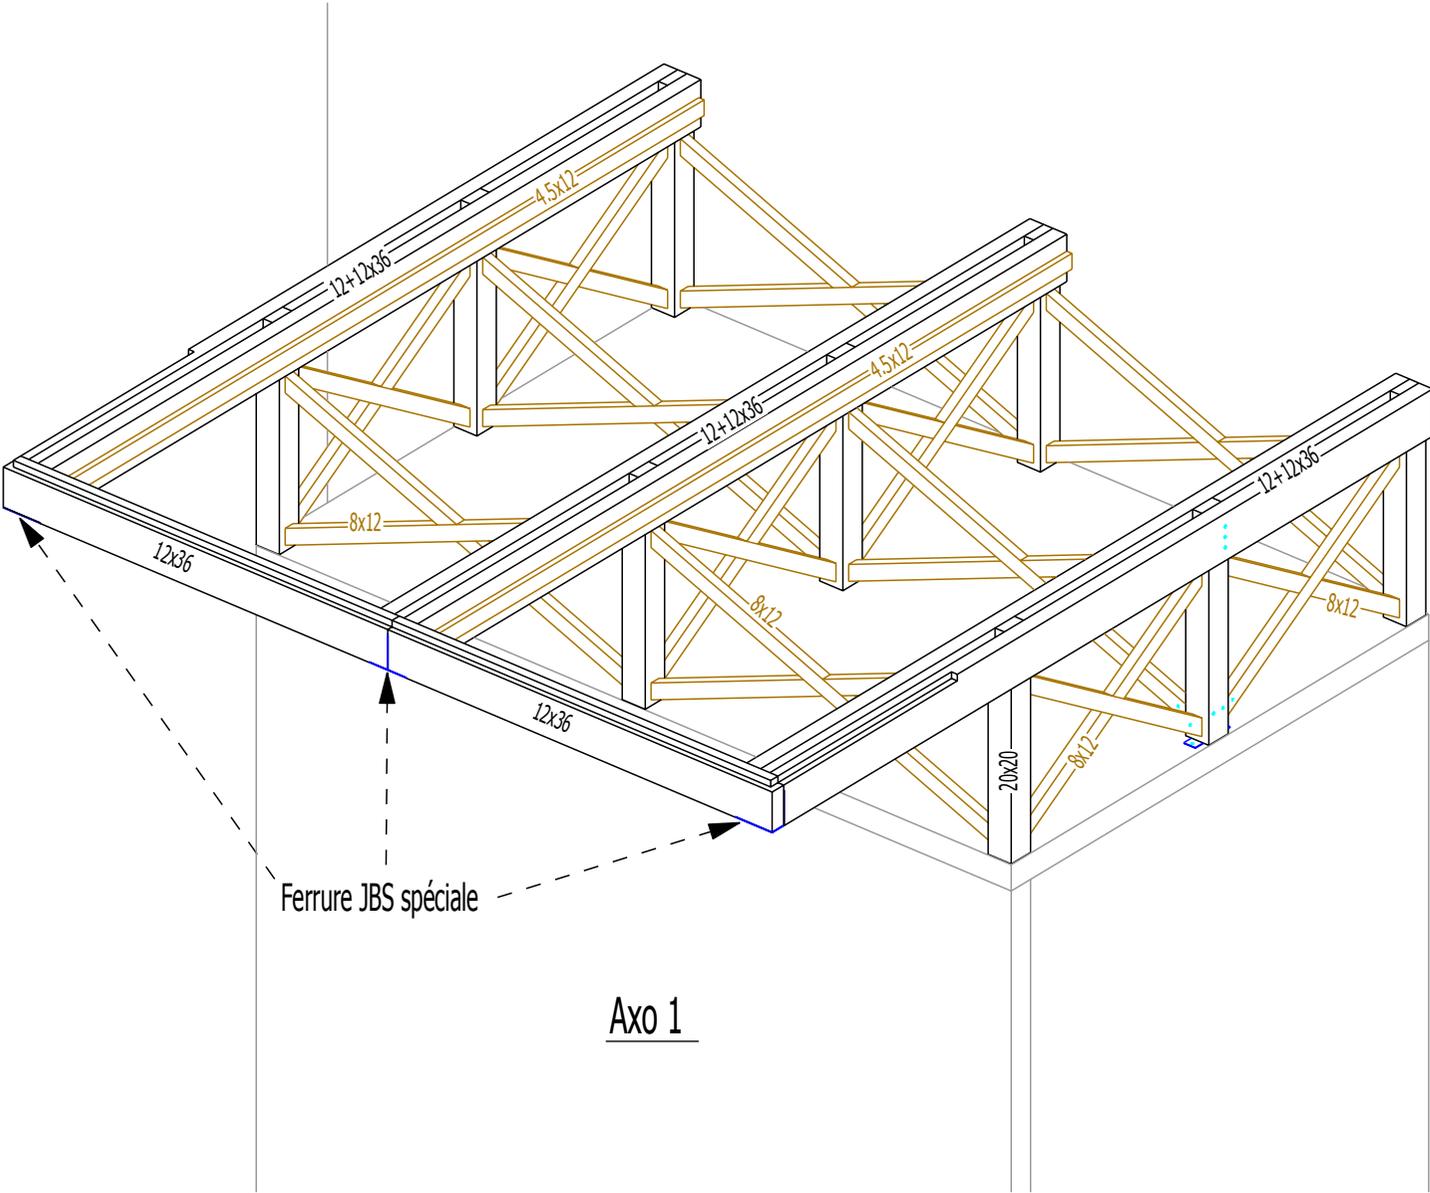


DOMAINE PAUL MAS / Salle de Dégustation

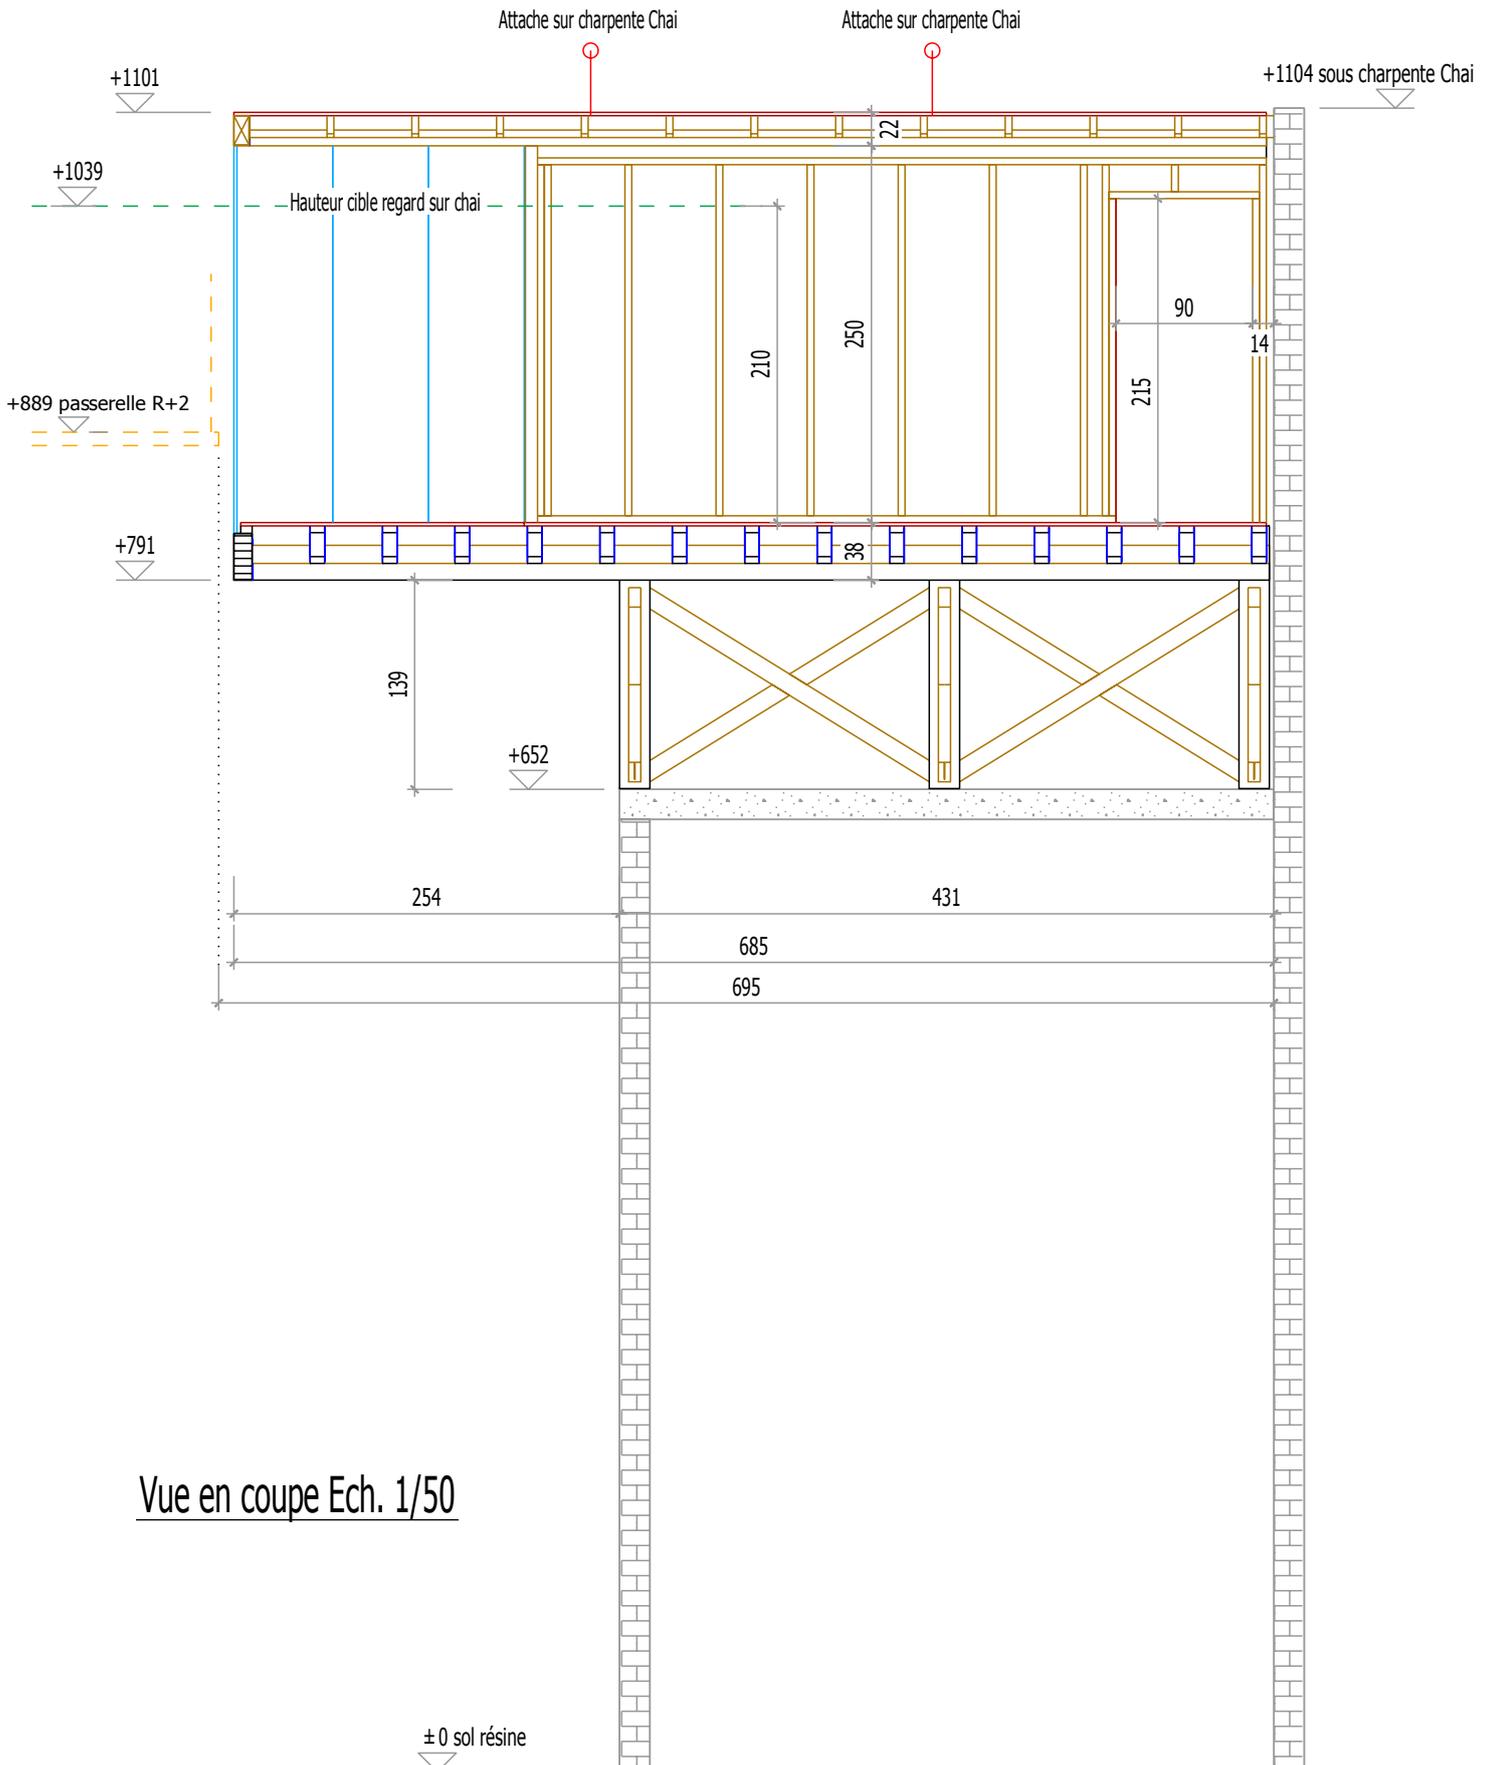



Vue en coupe Ech. 1/50

DOMAINE PAUL MAS / Salle de Dégustation

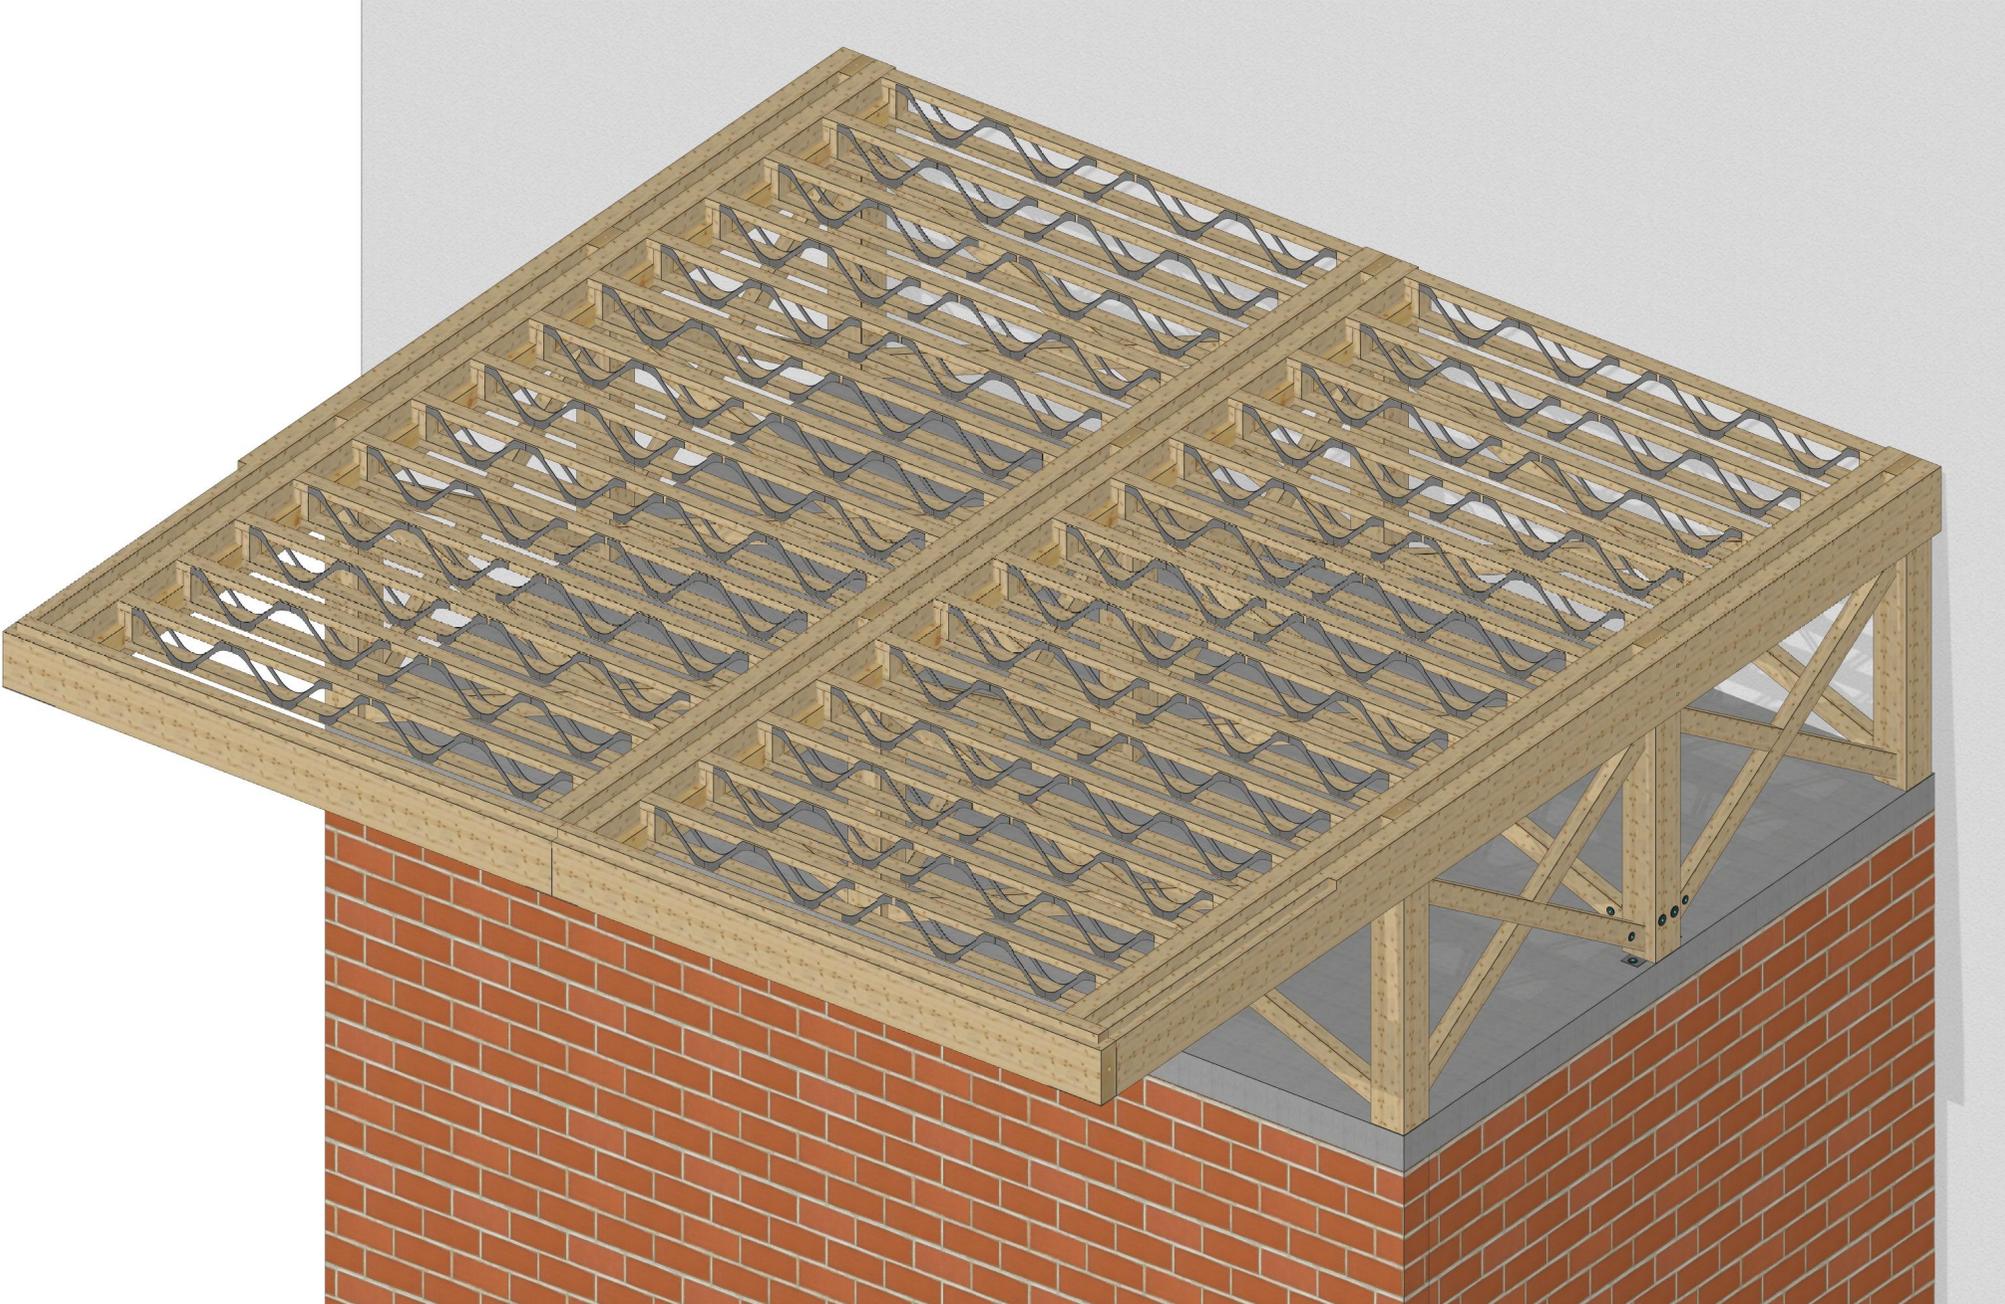

DOMAINE PAUL MAS / Salle de Dégustation

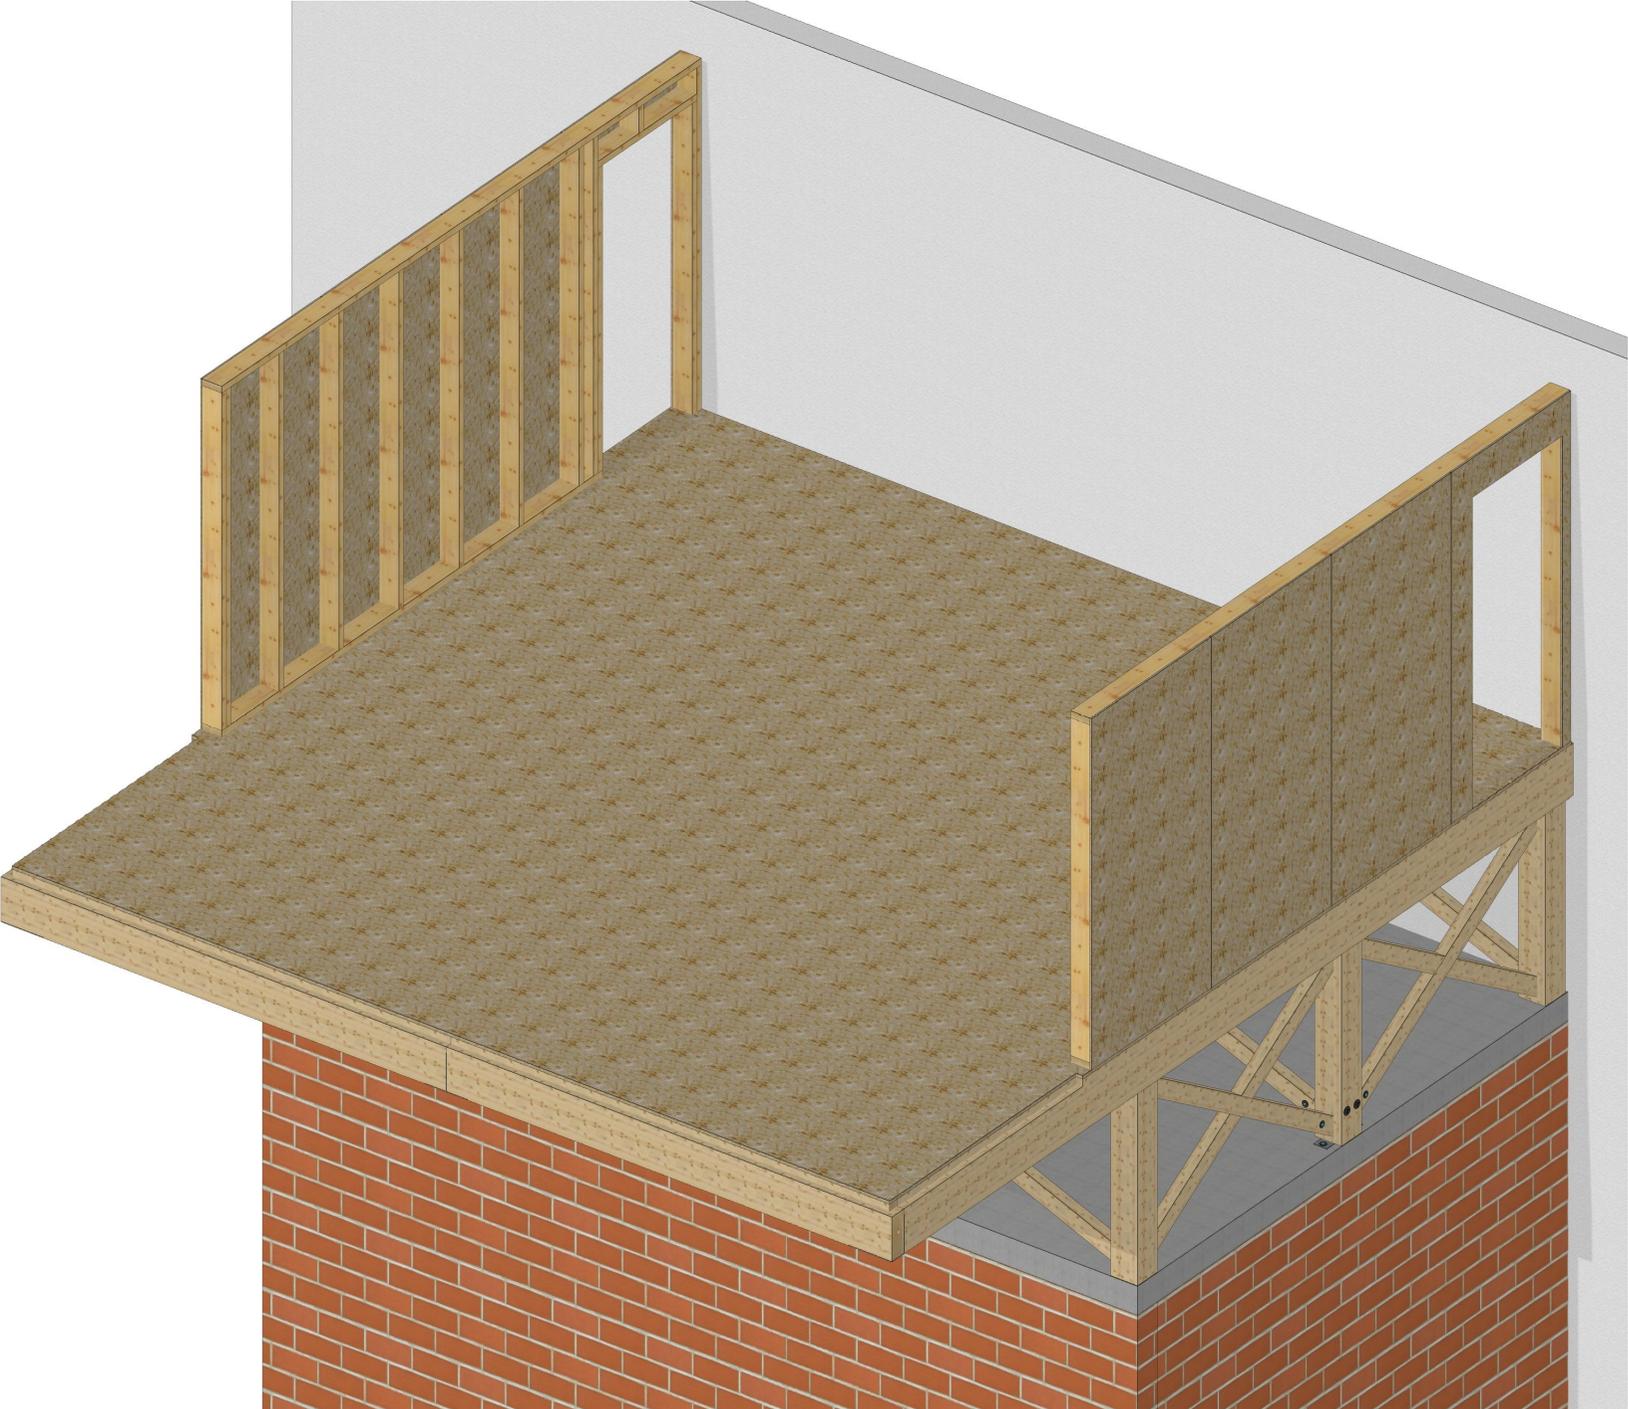

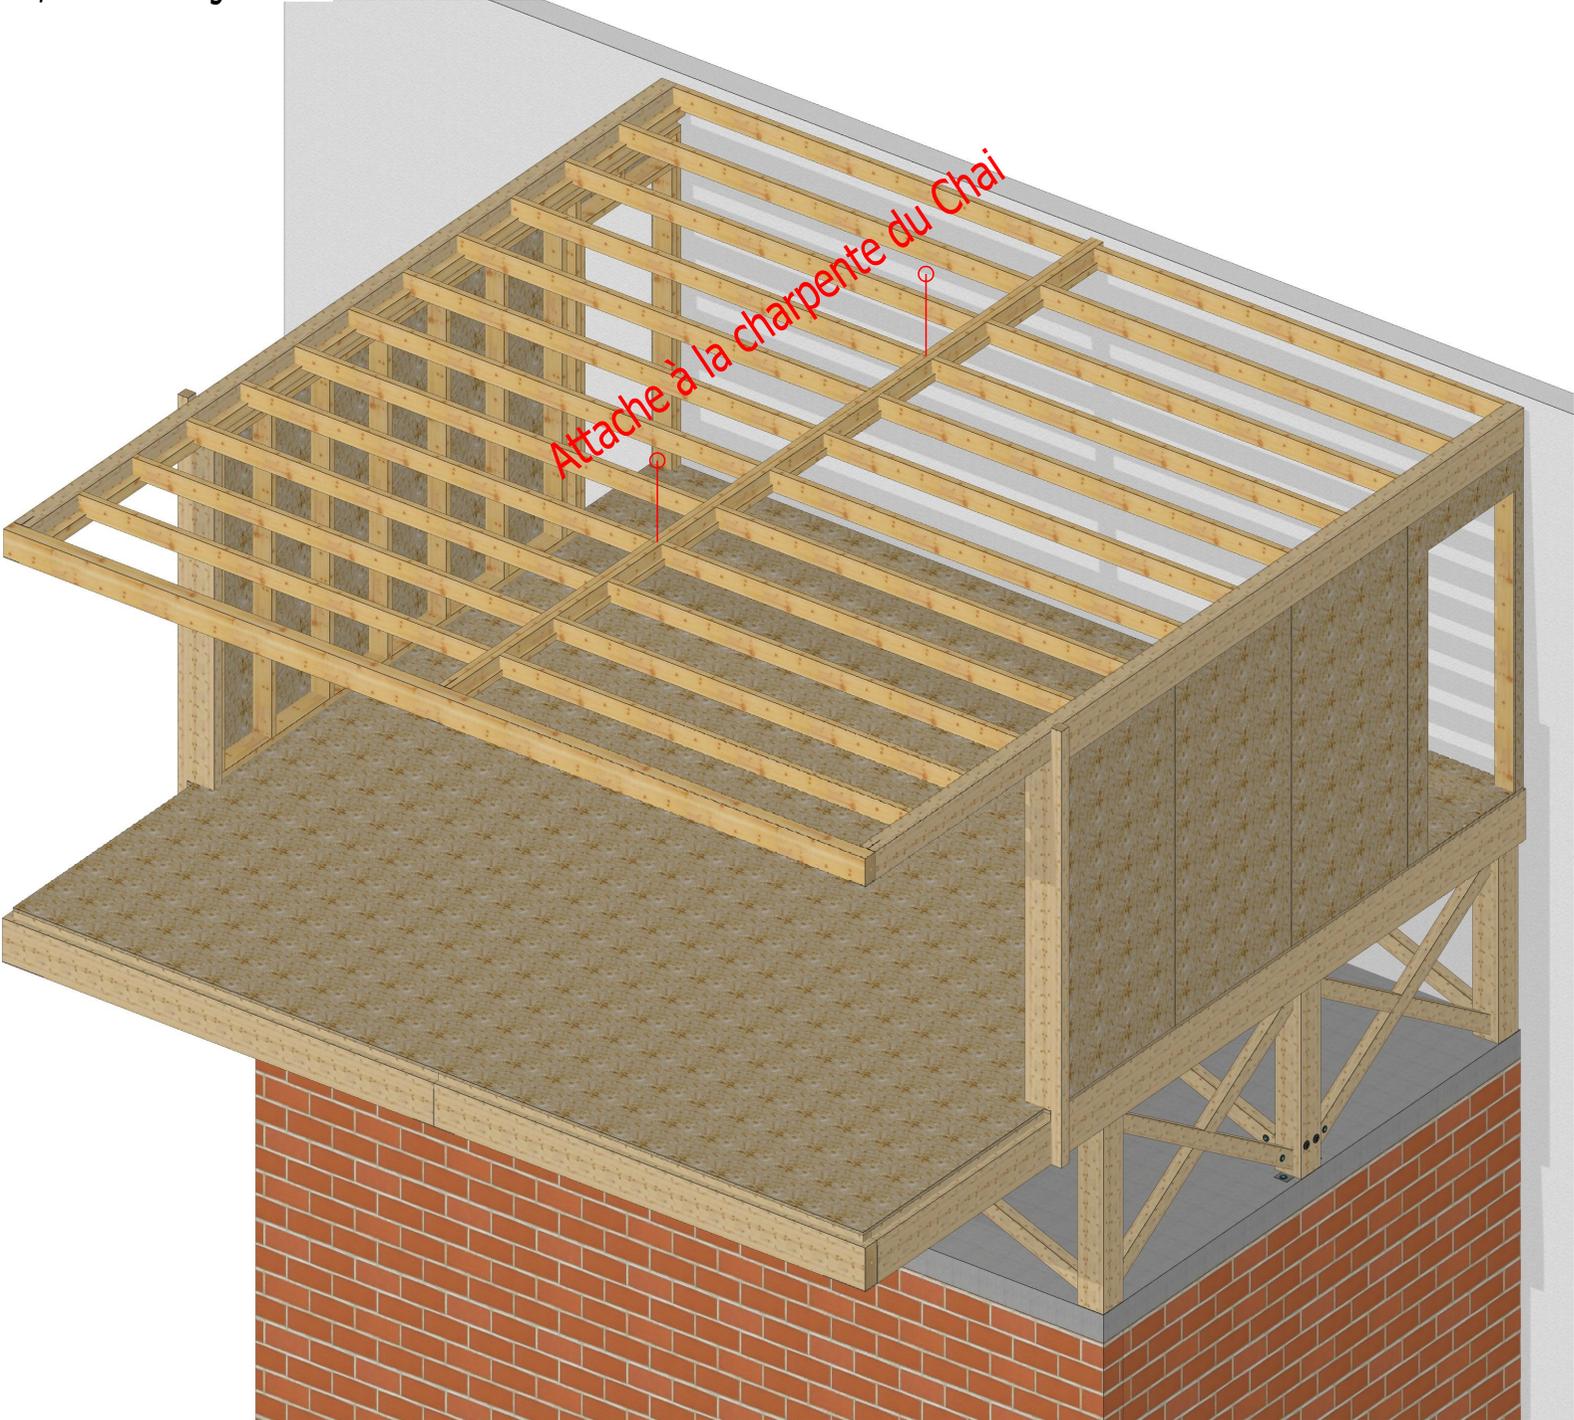

DOMAINE PAUL MAS / Salle de Dégustation

