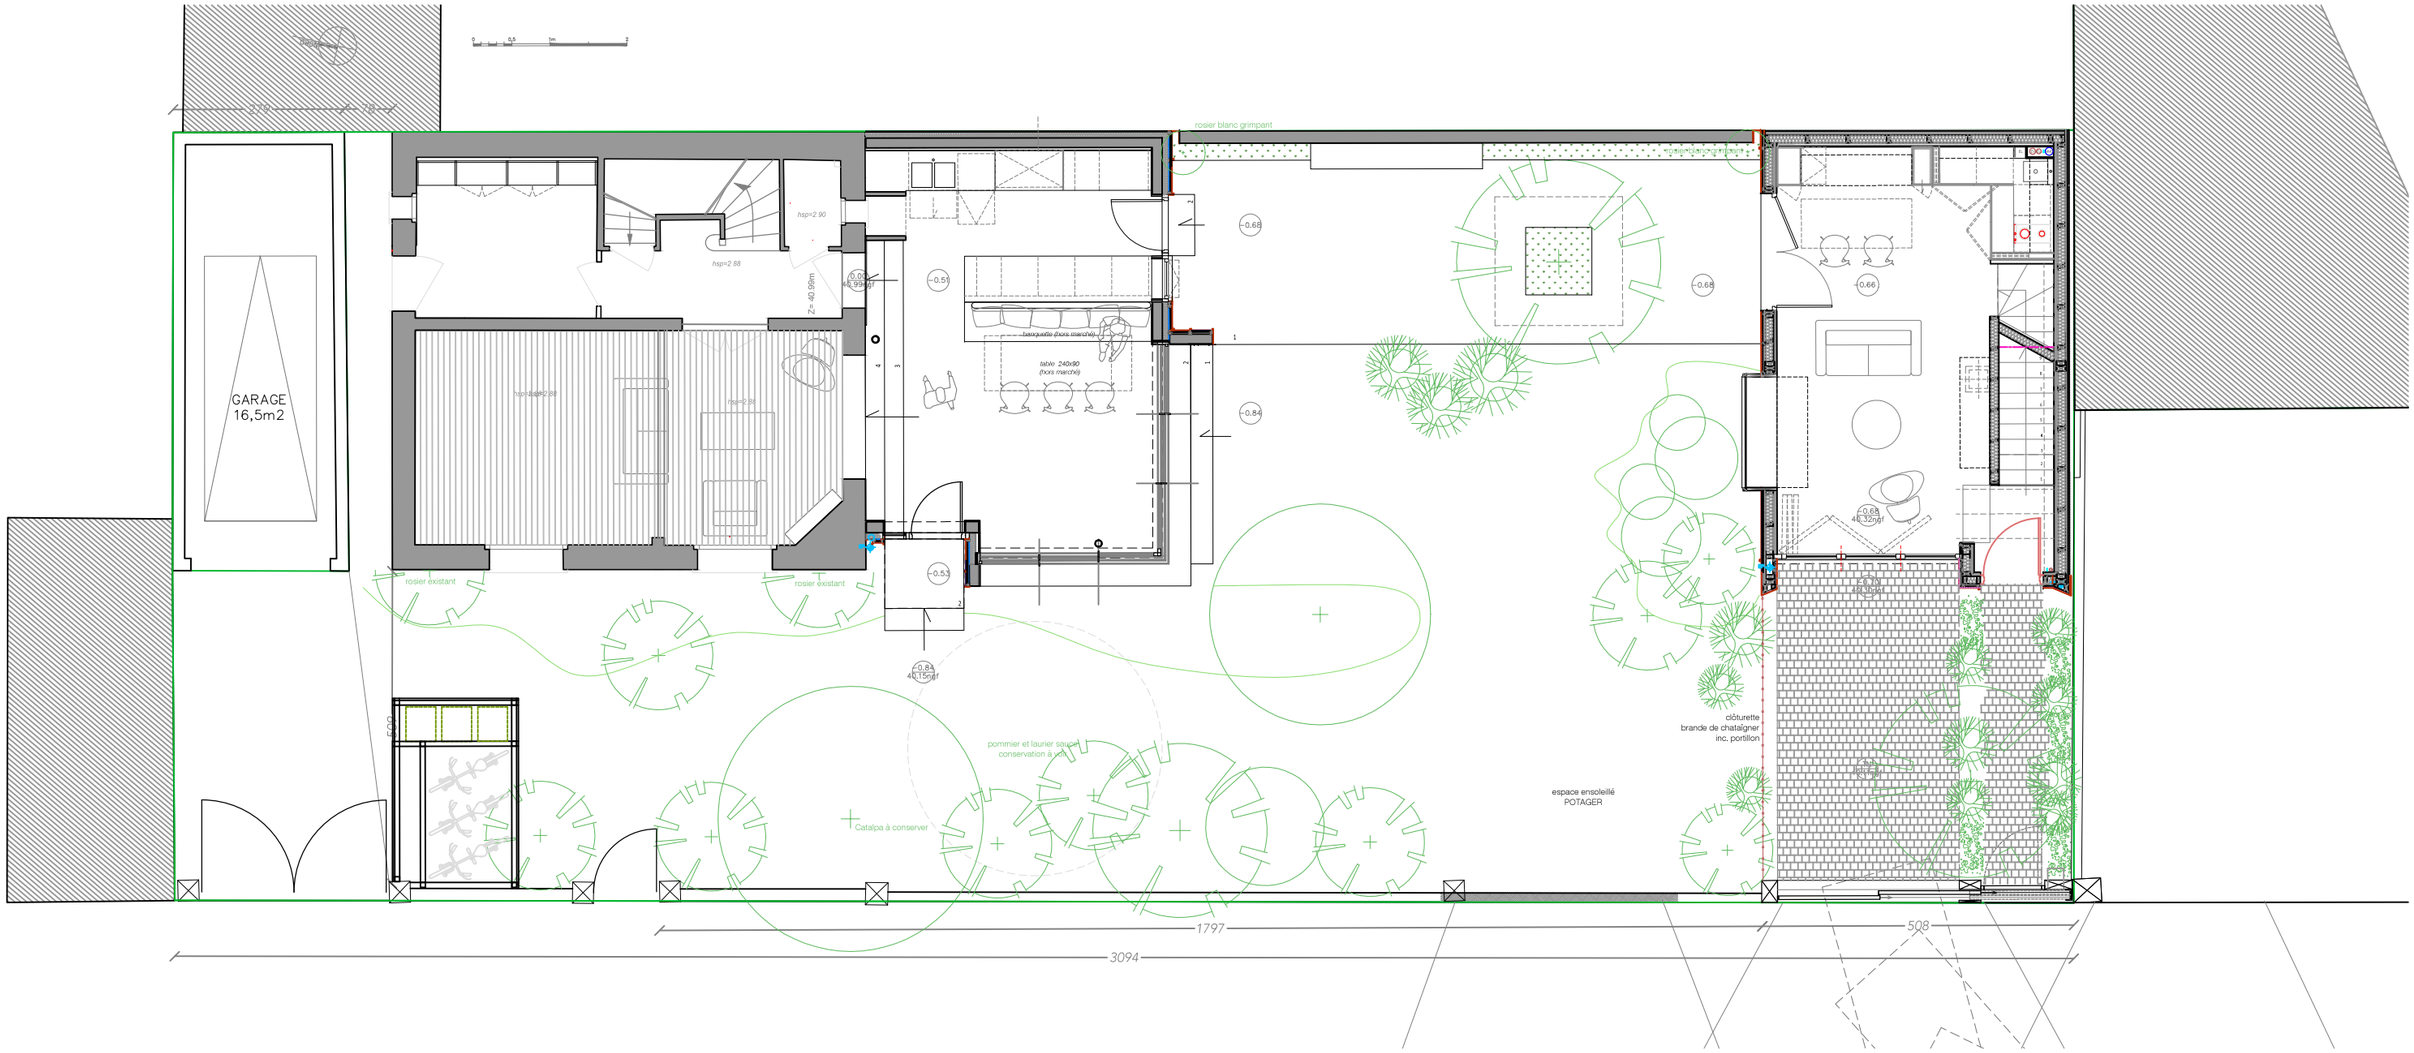

GARAGE
16,5m2
rosier blanc grimpant
rosier existant
rosier existant
hsp=2.90
hsp=2.88
hsp=2.88
hsp=2.88
Z= 40.99m
-0.51
-0.53
-0.68
-0.68
-0.66
-0.84
-0.84
40.15ngf
-0.68
40.32ngf
-0.70
40.30ngf
table 240x90
(hors marché)
banquette (hors marché)
pommier et laurier sauce
conservation à voir
Catalpa à conserver
espace ensoleillé
POTAGER
clôturette
brande de chataîgner
inc. portillon
1797
508
3094