



Coupe AA Projet  
0.00 = 290.70 NGF

LEGENDE

	Dalle Béton Quartzé
	Remblai
	Terrain naturel
	Béton
	Bardage bois

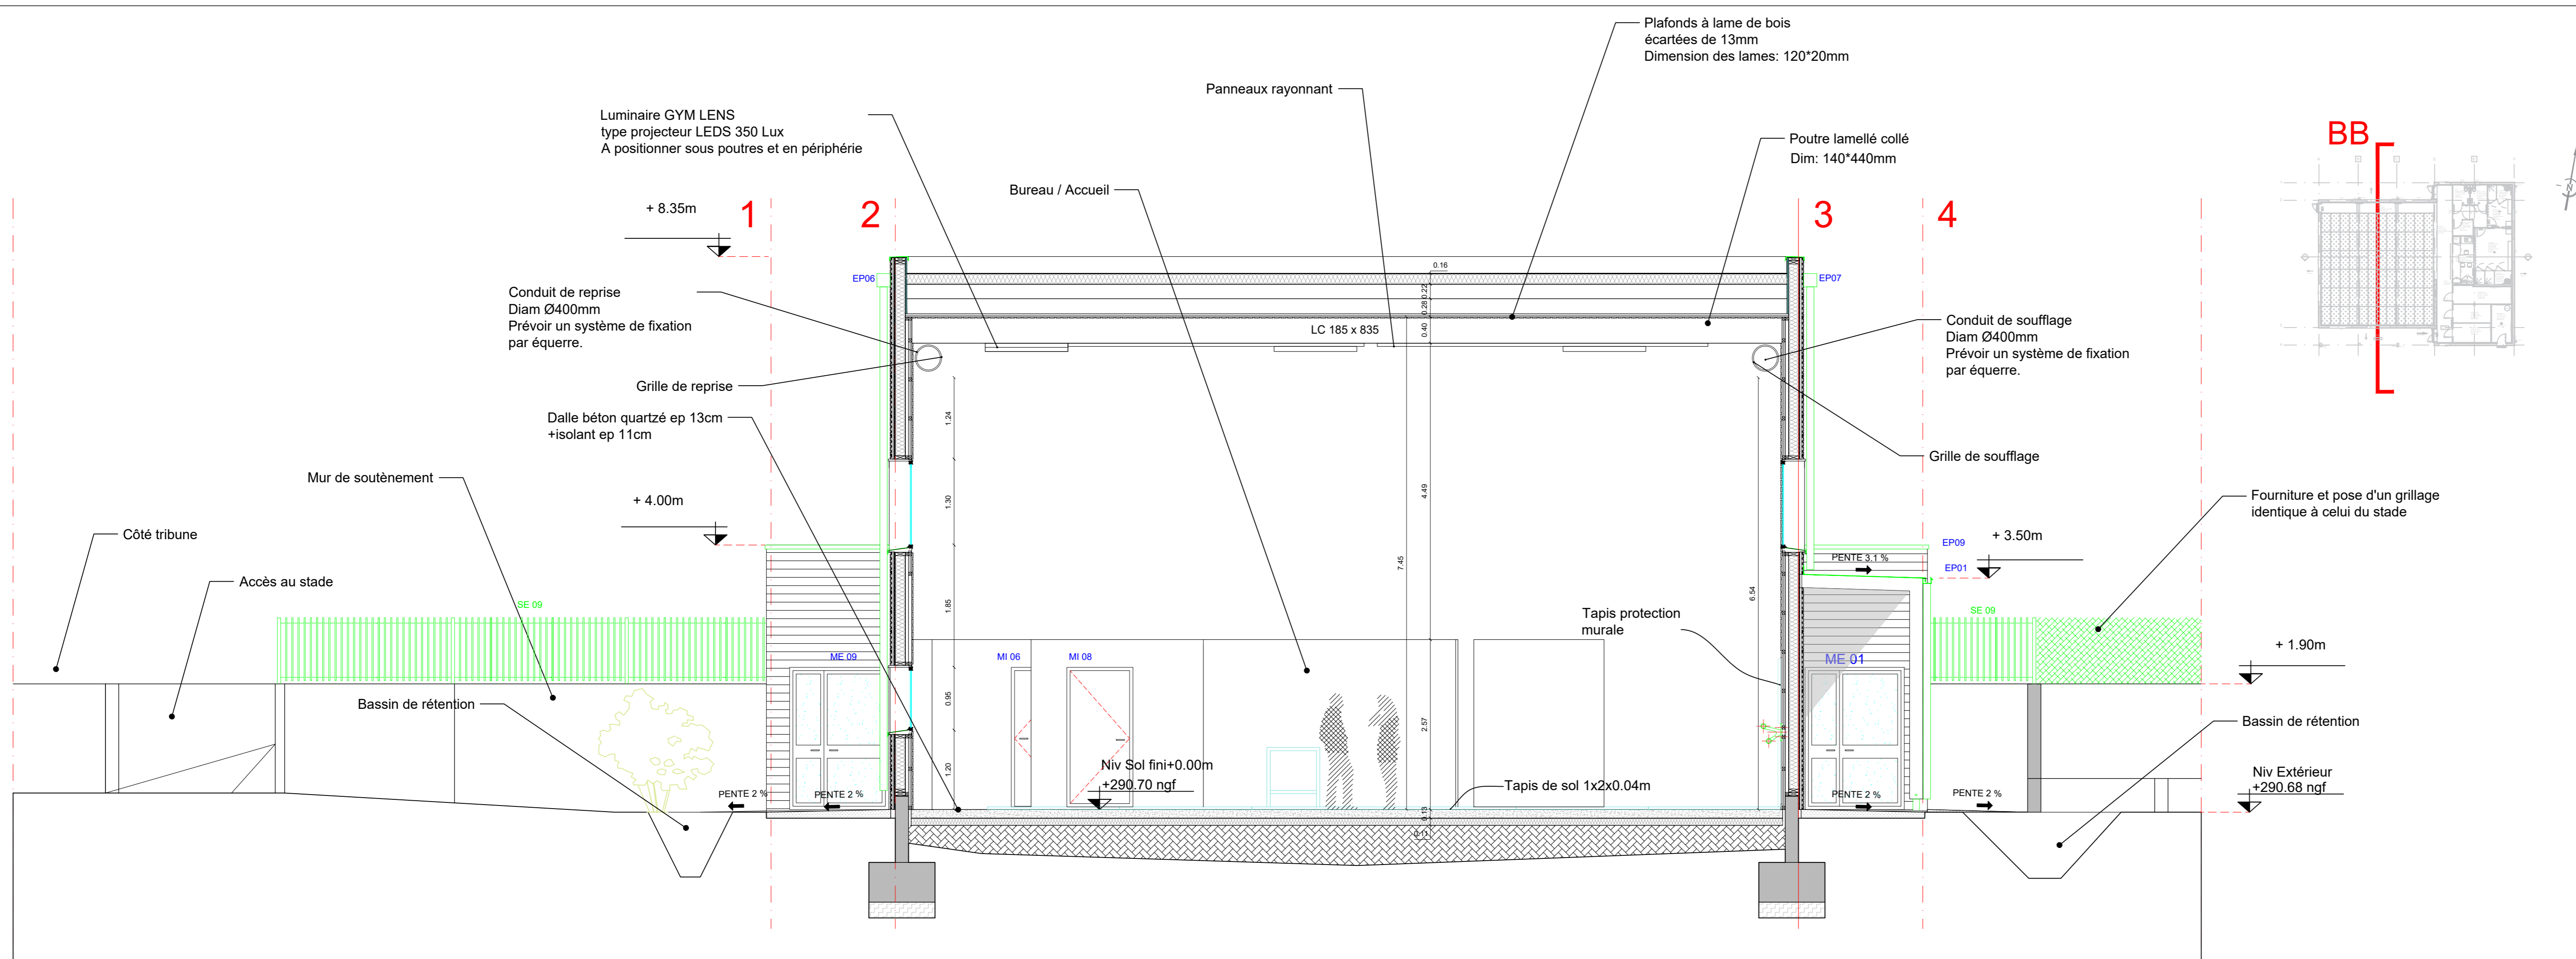

Coupe BB Projet  
0.00 = 290.70 NGF

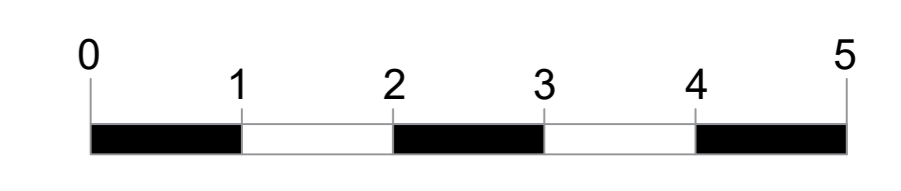

**Maitre d'ouvrage**  
Mairie de BEDOIN  
301, avenue Barral des Baux  
84 410 Bedoin  
Tel : 04 90 65 95 08  
Fax: 04 90 65 95 69

**Maitre d'œuvre**  
ARCHITECTA  
Sarl d'Architecture  
385 Chemin de la Peyrière  
84200 CAMPÉVITRAS  
TEL 04 90 87 21 89  
e-mail: contact@archytecta.fr

**Bureau d'études Fluides et Génie Climatique**  
Sarl BET APPY  
3, Parc Ripoulain-Meschu  
Rue de la République Bar B  
84100 AVIGNON  
84007 AVIGNON CEDEX 09  
TEL 04 90 87 24 70  
FAX 04 90 27 95 05

**Bureau d'études Structure**  
Sarl C2A  
Bureau d'études VRD  
1, Avenue René Cassin  
84100 AVIGNON  
TEL 04 90 81 02 05  
FAX 04 32 74 27 88

**BUREAU DE CONTRÔLE & CPS**  
DEKRA  
Bureau de contrôle  
204 Avenue de la Carrière  
Arbonne la Rivière  
84 160 MONTVALET  
TEL 04 90 32 66 05

**ES&E**  
ES&E  
Expert Verrier  
2400, rue Joseph Verrier  
84000 AVIGNON

**Construction d'une Salle de Sports**  
Stade Municipal / Chemin du Vallat de Pomet 84 410 BEDOIN

N.B. LES FICHIERS PDF DOIVENT ÊTRE IMPRIMÉS SANS AJUSTEMENT D'ÉCHELLE, NI MISE À L'ÉCHELLE PAR RAPPORT AU PAPIER.

<b>DOE</b>	
<b>PG05 COUPES PROJET</b>	
MODIFICATIONS	DATE
INDEX	Novembre 2020
1/50	

N.B. LES FICHIERS PDF DOIVENT ÊTRE IMPRIMÉS SANS AJUSTEMENT D'ÉCHELLE, NI MISE À L'ÉCHELLE PAR RAPPORT AU PAPIER.