



MAITRISE D'OUVRAGE

VILLE D'OYONNAX

126 Rue Anatole France
01100 OYONNAX

AMENAGEMENT DU PARC VOLTAIRE-PASTEUR
A OYONNAX

AMENAGEMENT DE SURFACE - VRD - RESEAU D'EAU POTABLE



MAITRISE D'OEUVRE

91 Rue Octavie
69100 VILLEURBANNE
Tél : +33 (0)6 42 38 90 09
Mail : info@eleven-core.com
Site internet : www.eleven-core.com




Savoie Hexapole - ACTIPOLE n°5
242 rue Maurice Herzog
73420 VIVIERS DU LAC
Tél : +33 (0)4 79 35 85 21
Mail : contact@baron-groupe.fr
Site internet : www.baron-groupe.fr

ELEMENT DE MISSION	N° AFFAIRE	PIECE n°	ECHELLE	INDICE
PRO	15-AF000407	4.1	1/200	B

INDICE	DATE	ETABLI par	VERIFIE par	NATURE DE LA MODIFICATION
A	21/06/2017	T.B	C.H	DOCUMENT INITIAL
B	07/07/2017	T.B	C.H	Modifications suite au retour du maître d'ouvrage le 30/06/2017

15AF0407 - PRO - B - Parc Voltaire-Pasteur_renovation_Variante III.dwg

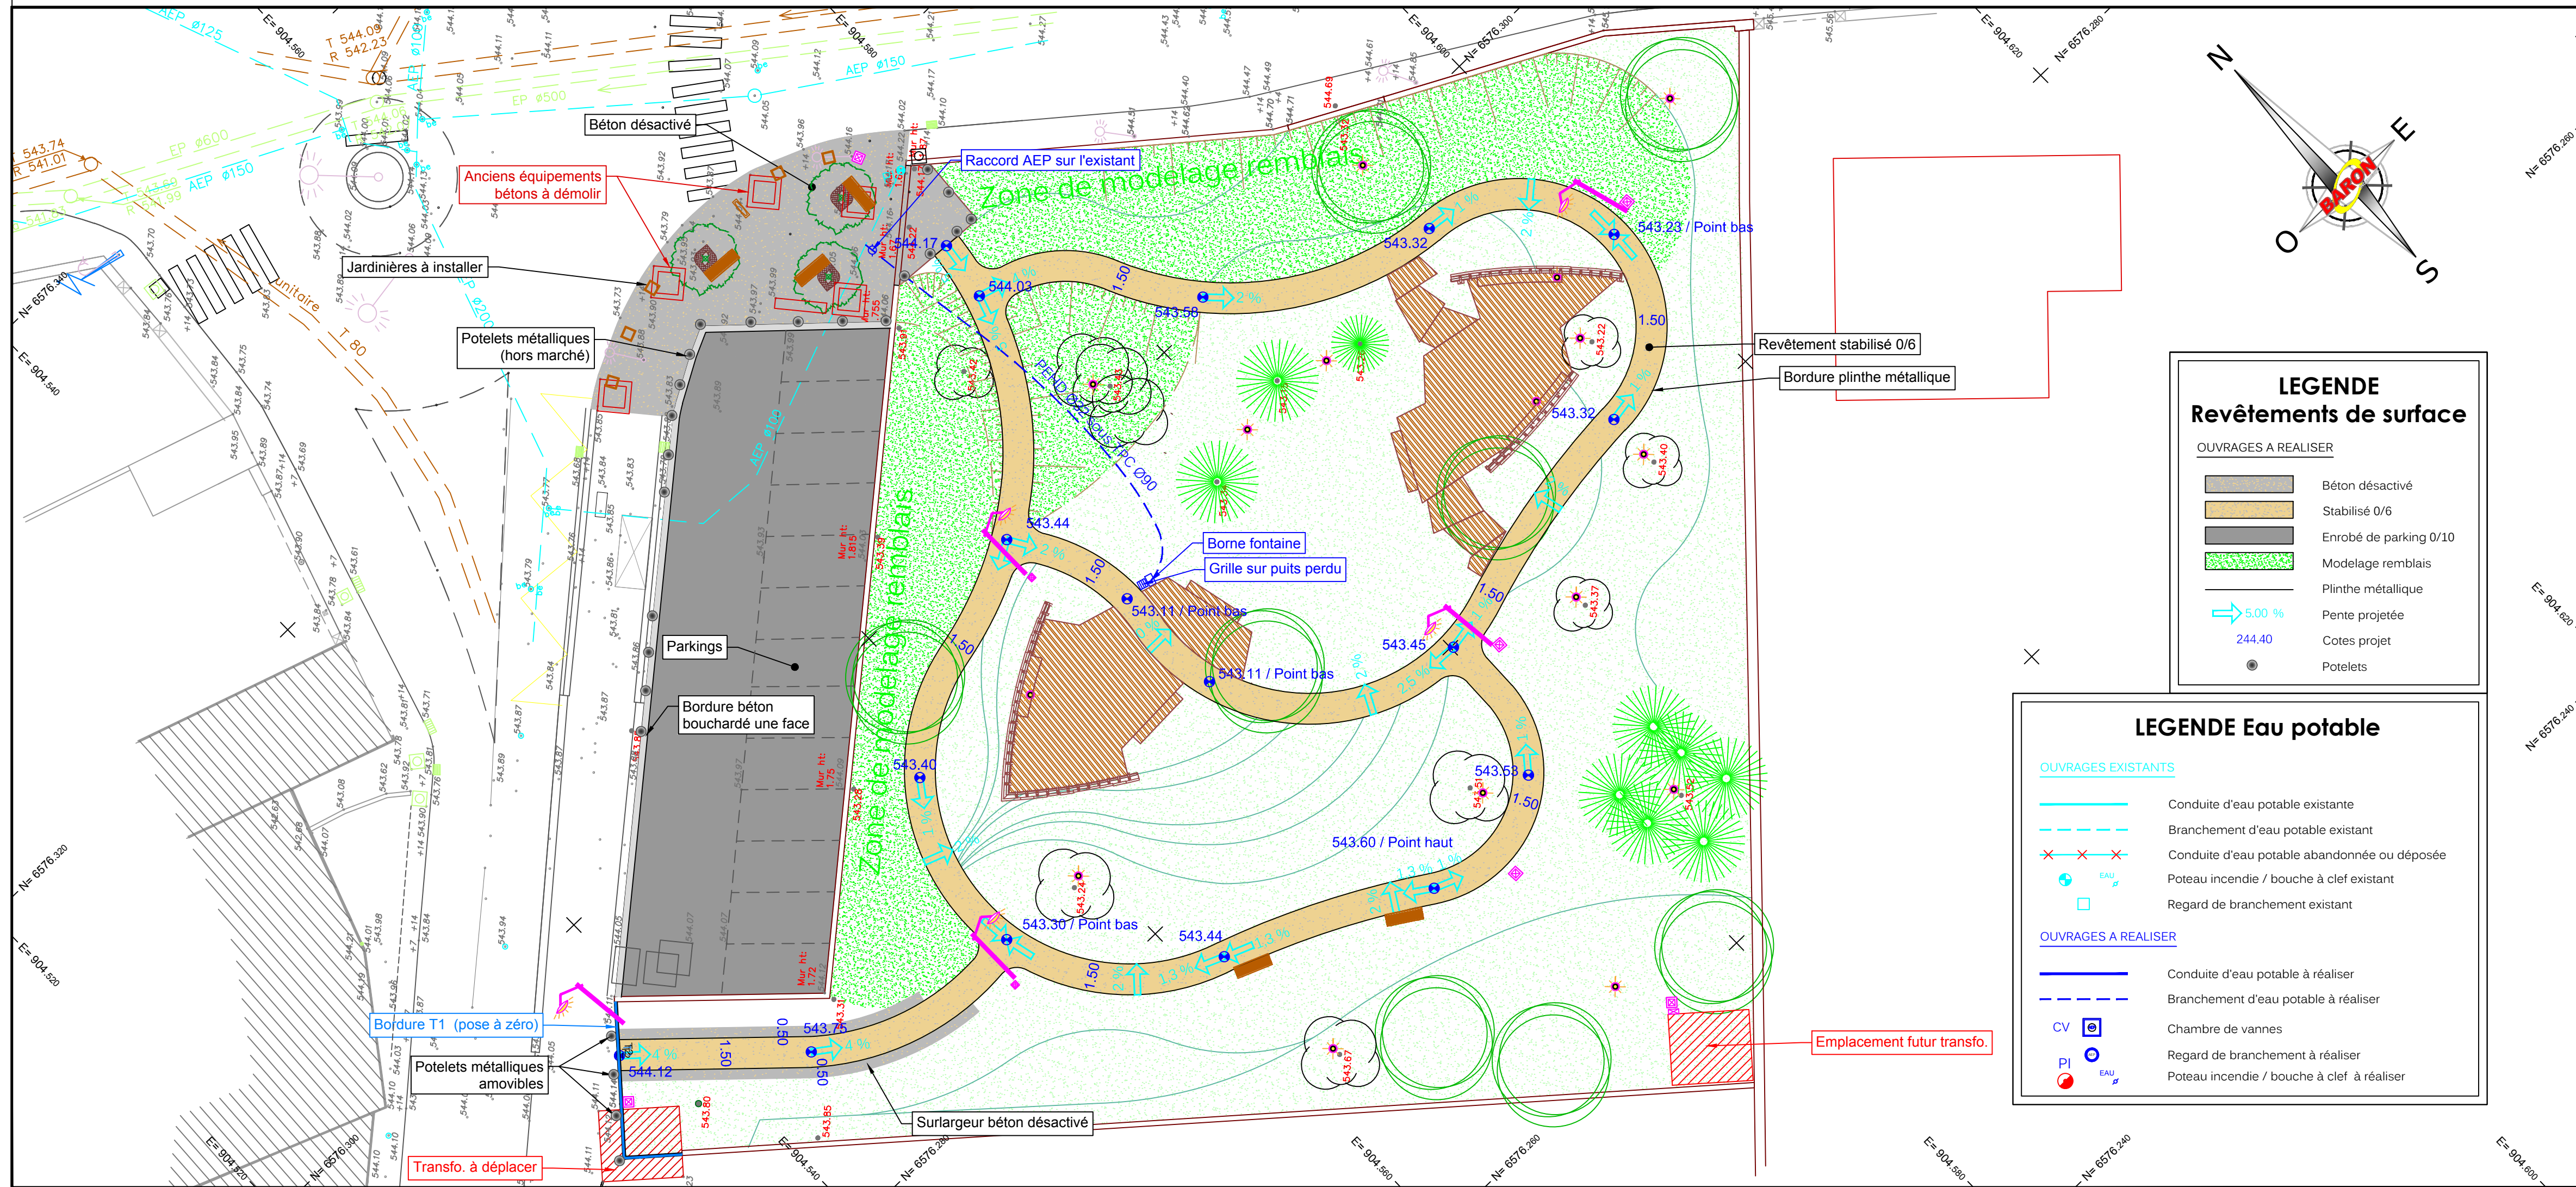

LEGENDE Revêtements de surface

OUVRAGES A REALISER

- Béton désactivé
- Stabilisé 0/6
- Enrobé de parking 0/10
- Modelage remblais
- Plinthe métallique
- Pente projetée
- Cotes projet
- Potelets

LEGENDE Eau potable

OUVRAGES EXISTANTS

- Conduite d'eau potable existante
- Branchement d'eau potable existant
- Conduite d'eau potable abandonnée ou déposée
- Poteau incendie / bouche à clef existant
- Regard de branchement existant

OUVRAGES A REALISER

- Conduite d'eau potable à réaliser
- Branchement d'eau potable à réaliser
- CV
- PI
- Regard de branchement à réaliser
- Poteau incendie / bouche à clef à réaliser

