



Ech : 1 : 90.00

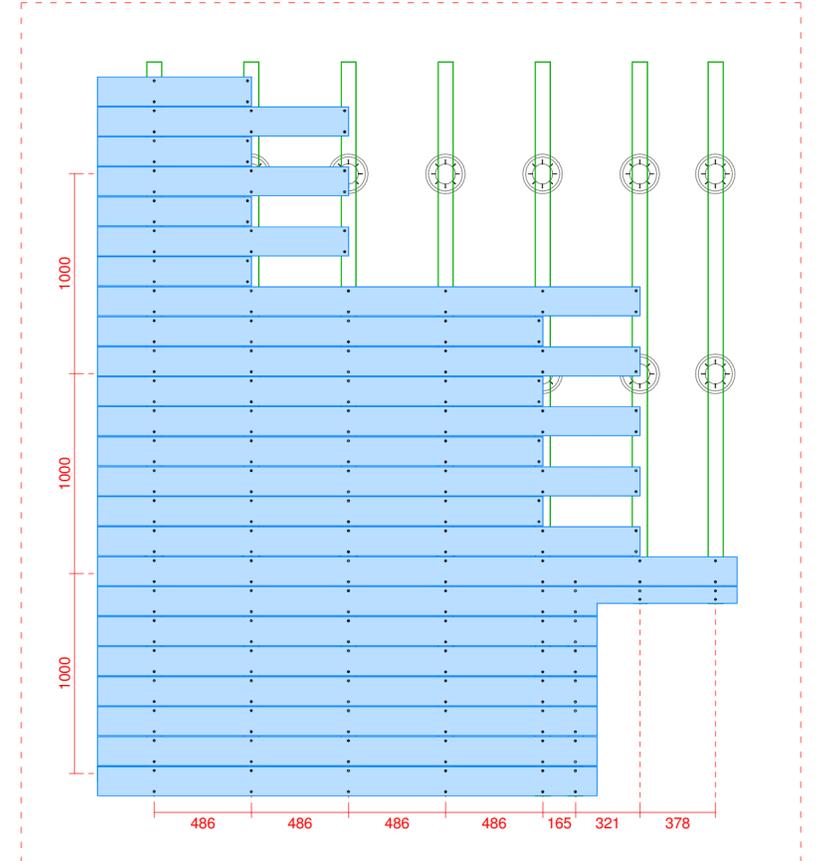


Ech : 1 : 25.00

Principe élévation structure PaP

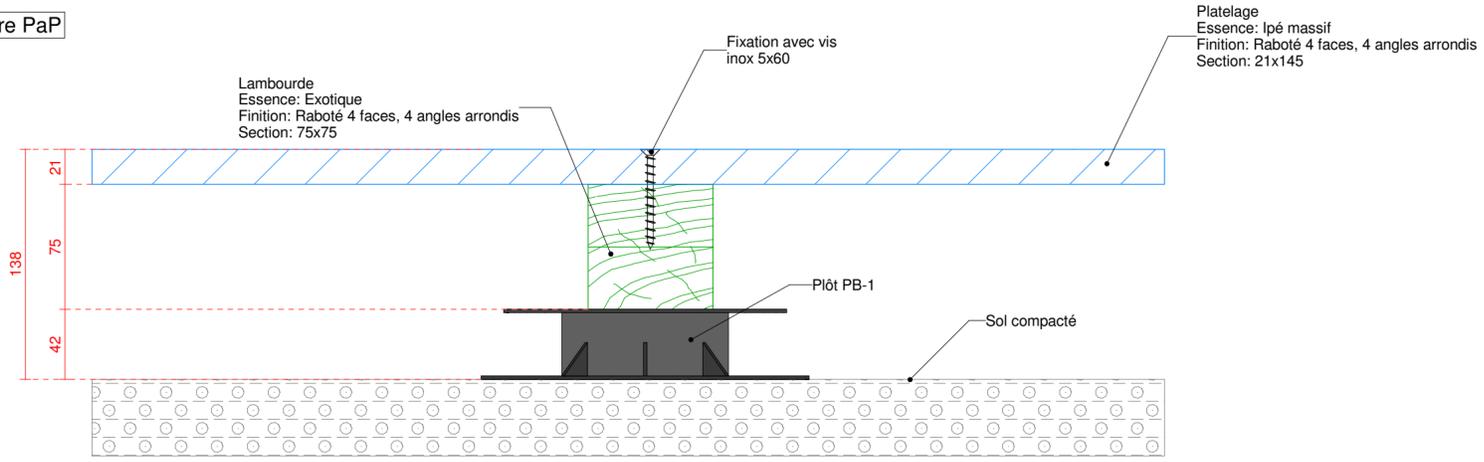

Ech : 1 : 3.00

Détail fixation platelage

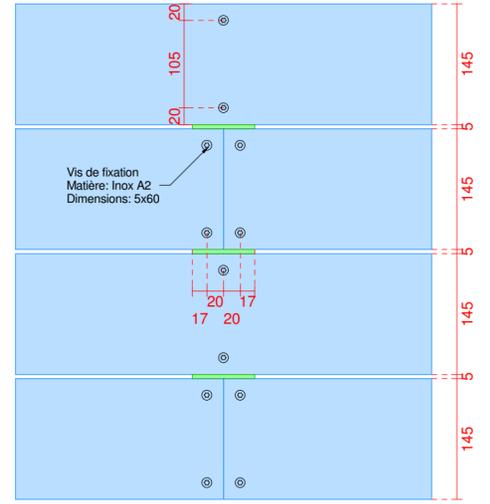

Ech : 1 : 6.00

Amex BOIS aménagement bois

Zone Artisanale les Bouchères 54100 Orsanges
Té : 04 82 77 82 27 Fax : 04 81 38 59 82
E-Mail : contact@amexbois.fr

PROJET: Village des Bouchères
REFERENCE: 046 17762
CLIENT: Mairie de Châtenoy-le-François
DATE: 10/02/17
FORNIT: 05042 - 425 x 204 mm

Plan de validation
Terrasse PaP Ipé
Placette n°6

Ech: 1 : 90.00

*Tous les droits réservés pour les plans, modèles, croquis ou devis ont été réservés à l'entreprise de conception et réalisés par les droits de propriété intellectuelle ou en leur absence dérivés par ailleurs. Toute réimpression ou utilisation non autorisée sans la permission écrite de la société est formellement interdite.