

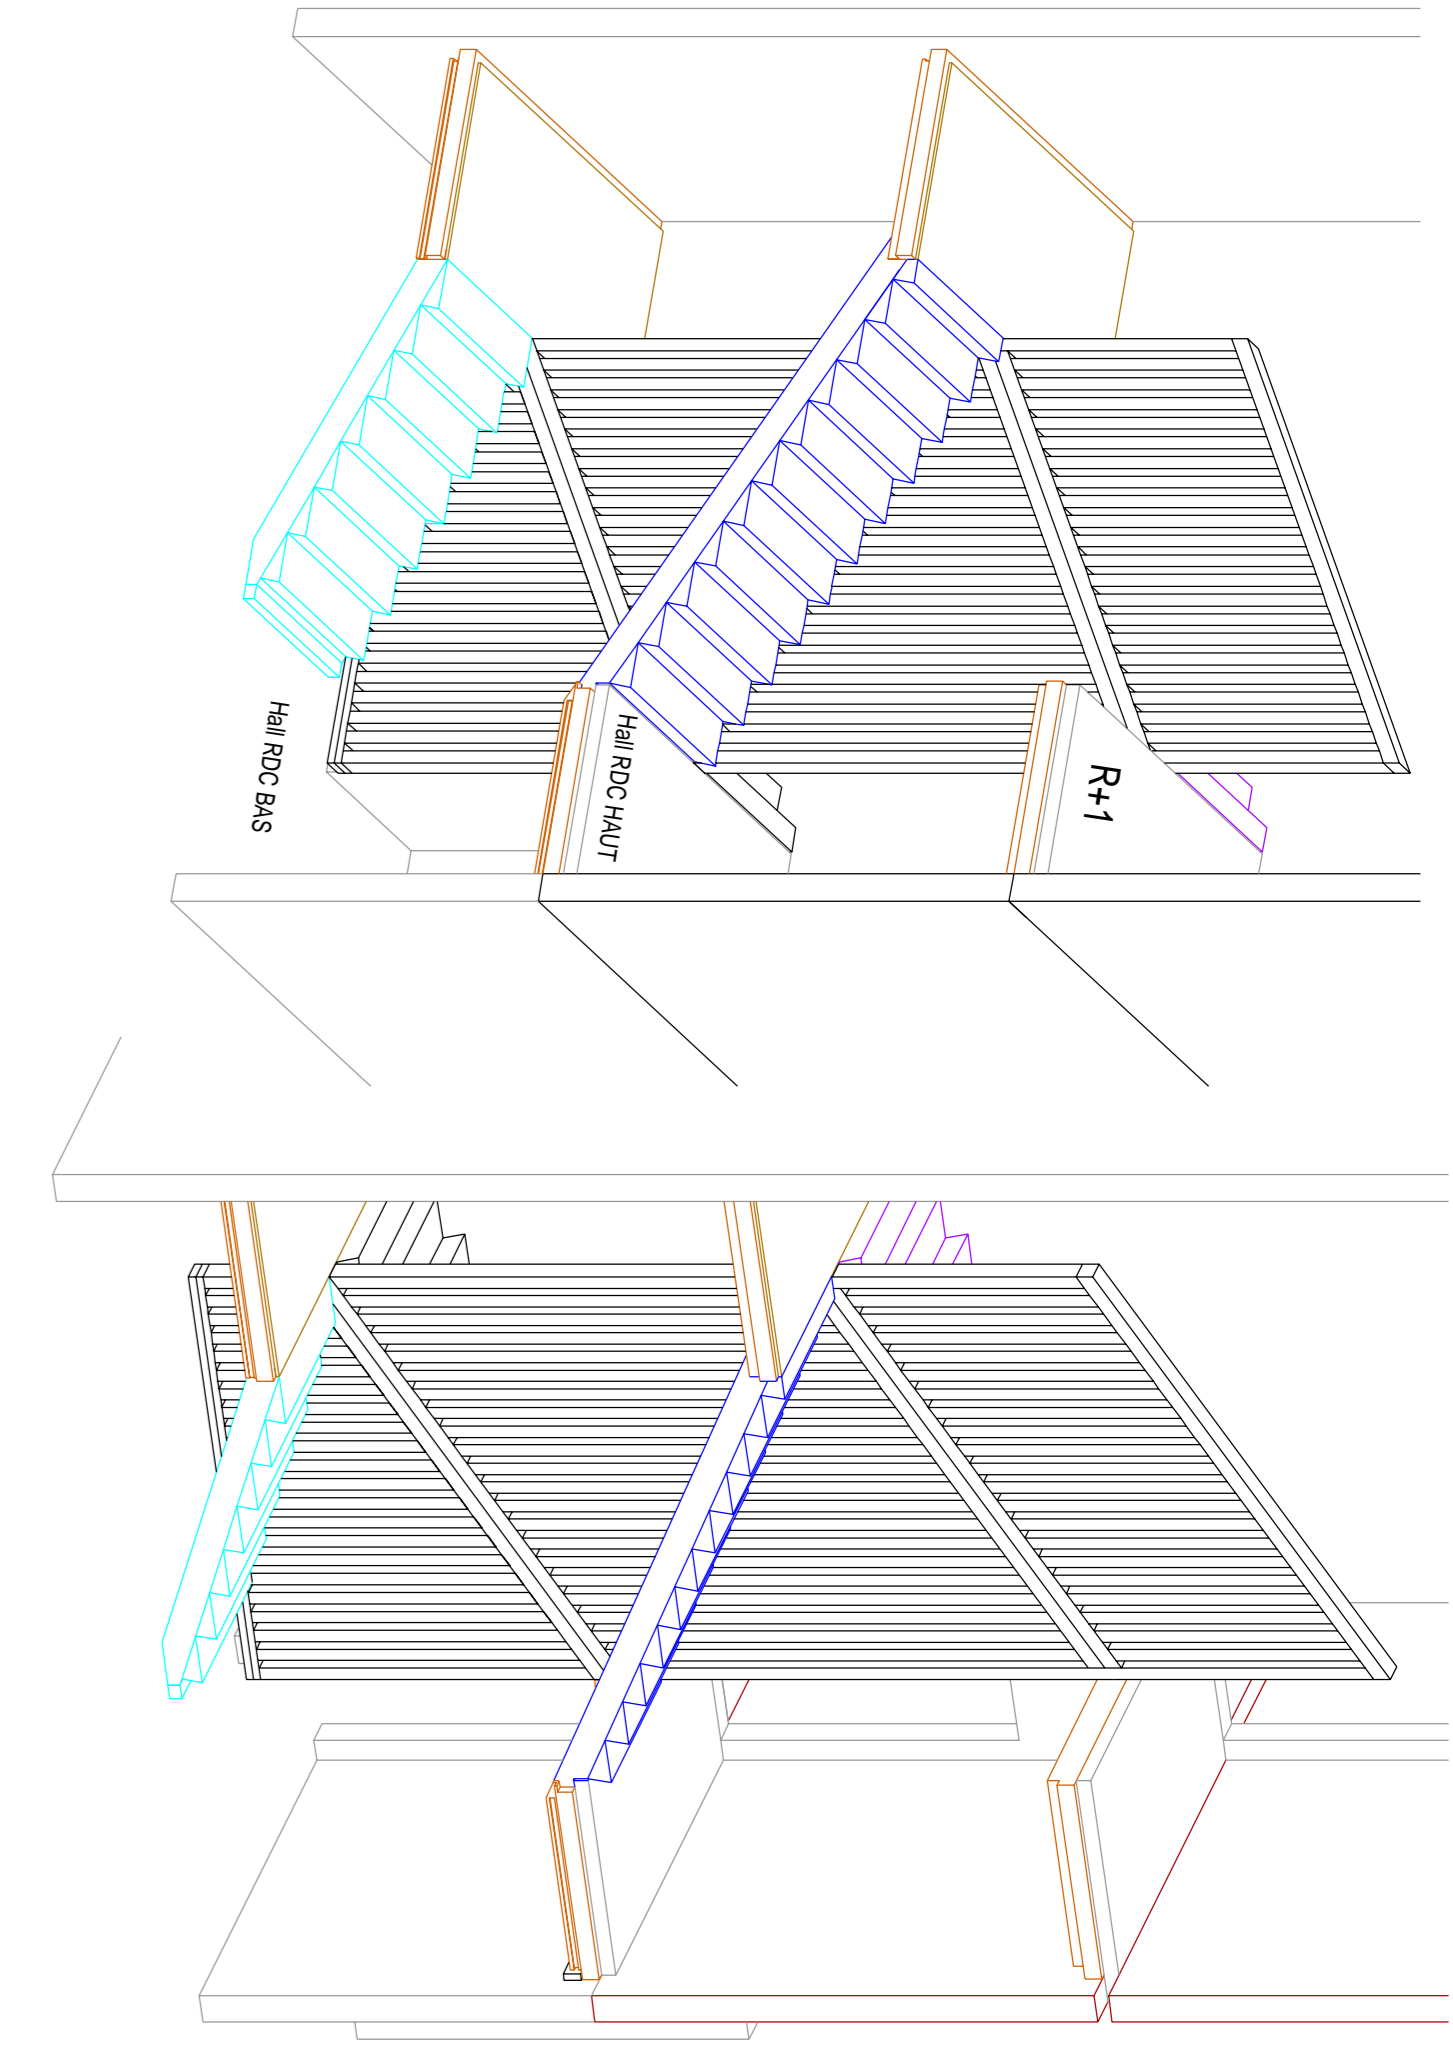


- ▬ Voile n°1
- ▬ Voile n°2
- ▬ Voile n°3
- ▬ Voile n°4
- Maccoromie
- Mur ossature

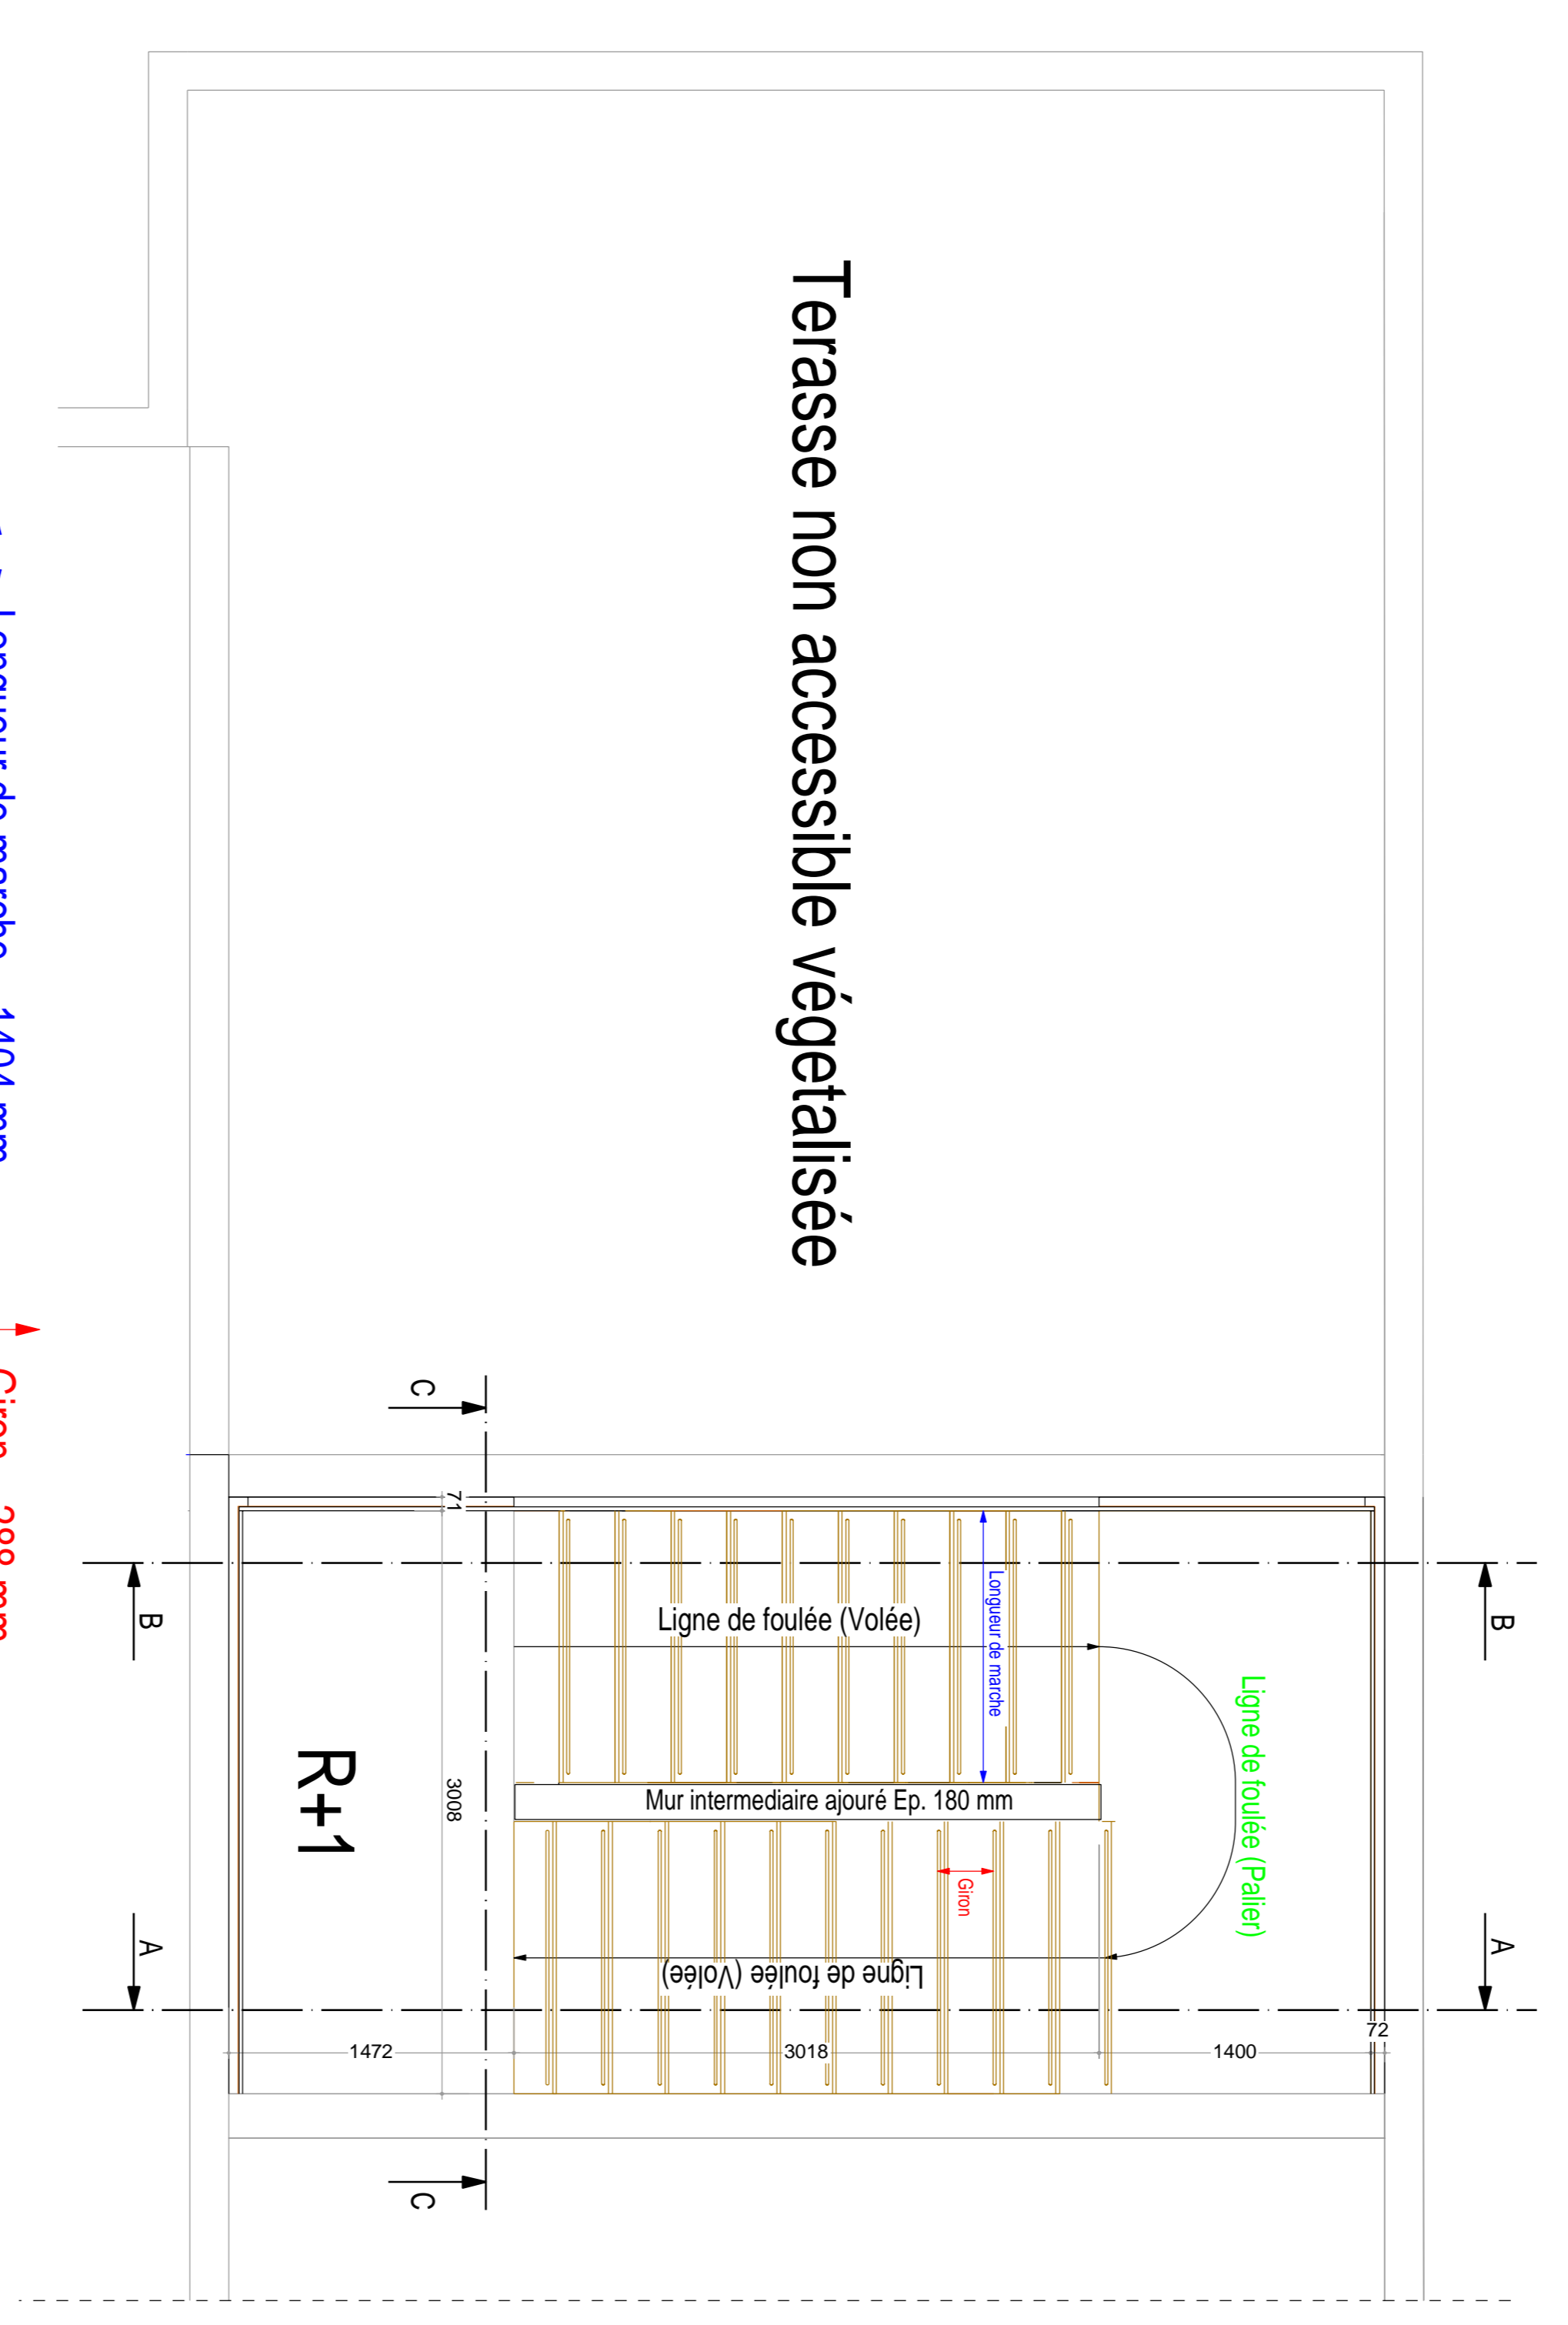

Vue en plan (Ech. 1/200)


Plan architecte (Ech. 1/200)

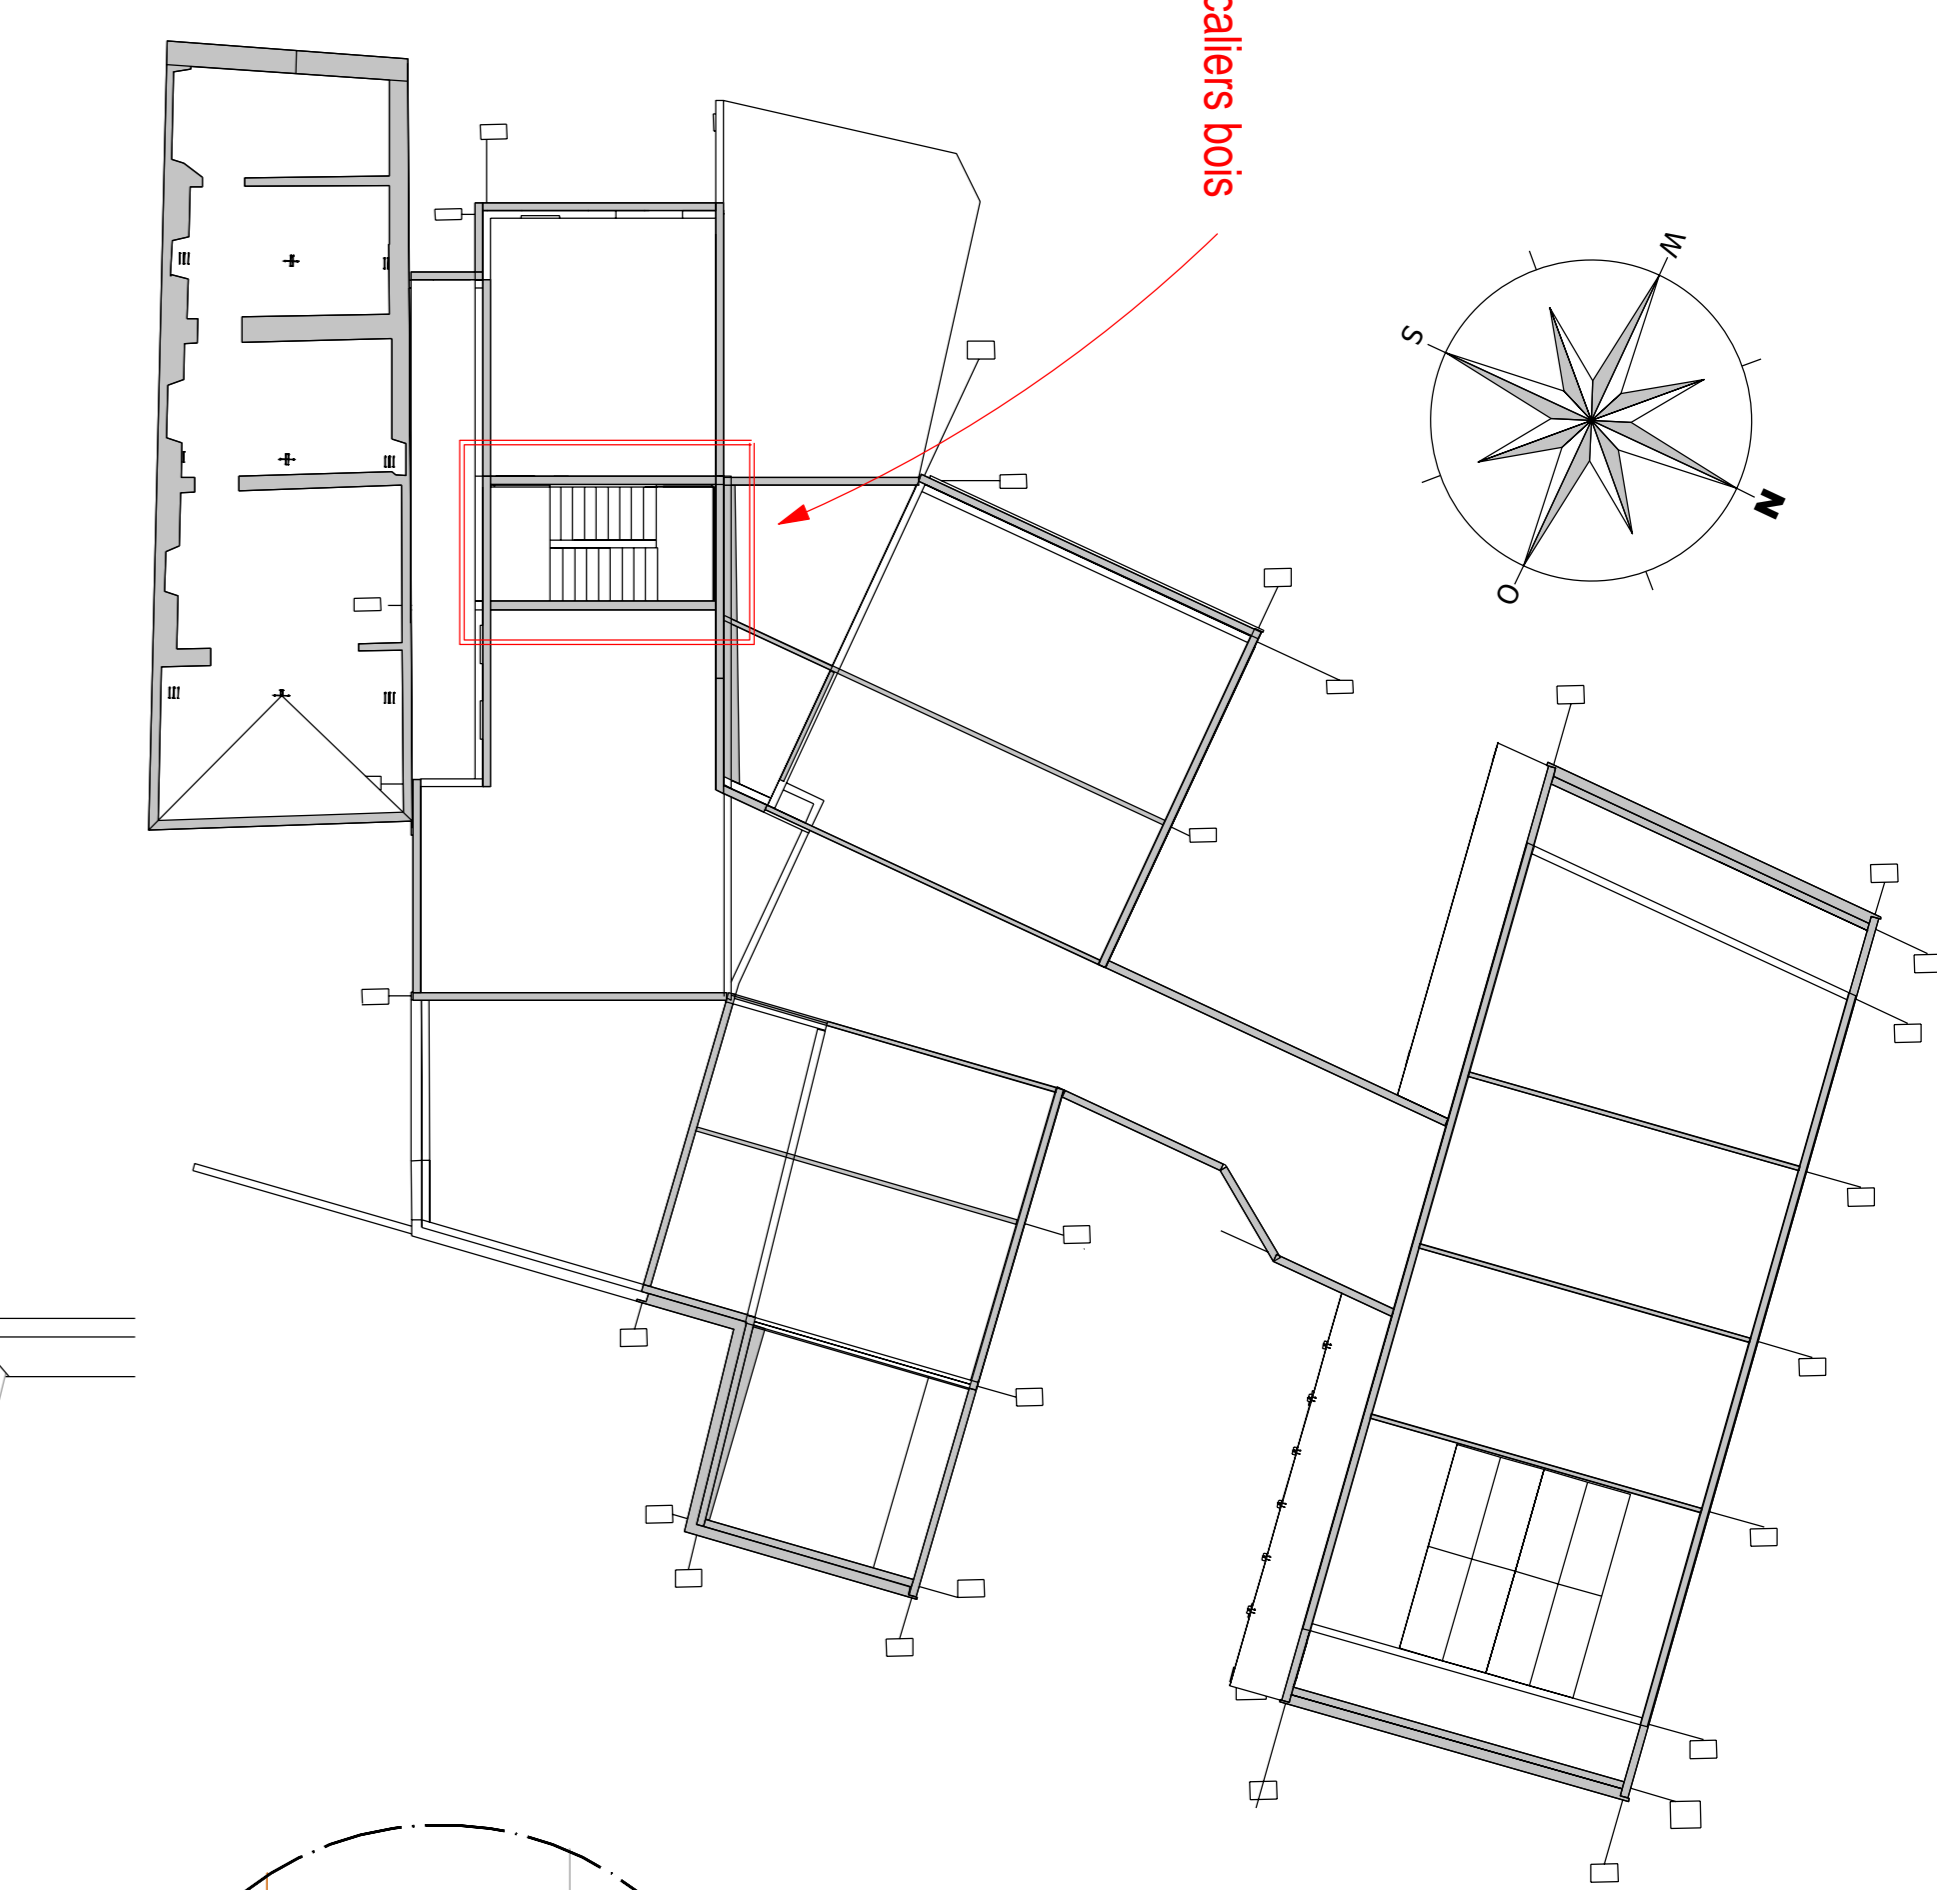

Terrasse non accessible végétalisée


- ↔ Longueur de marche = 1404 mm
- ↔ Giron = 288 mm
- ↔ Ligne de foulée (Pailier) = 2376 mm

Vue de dessus (Ech. 1/200)

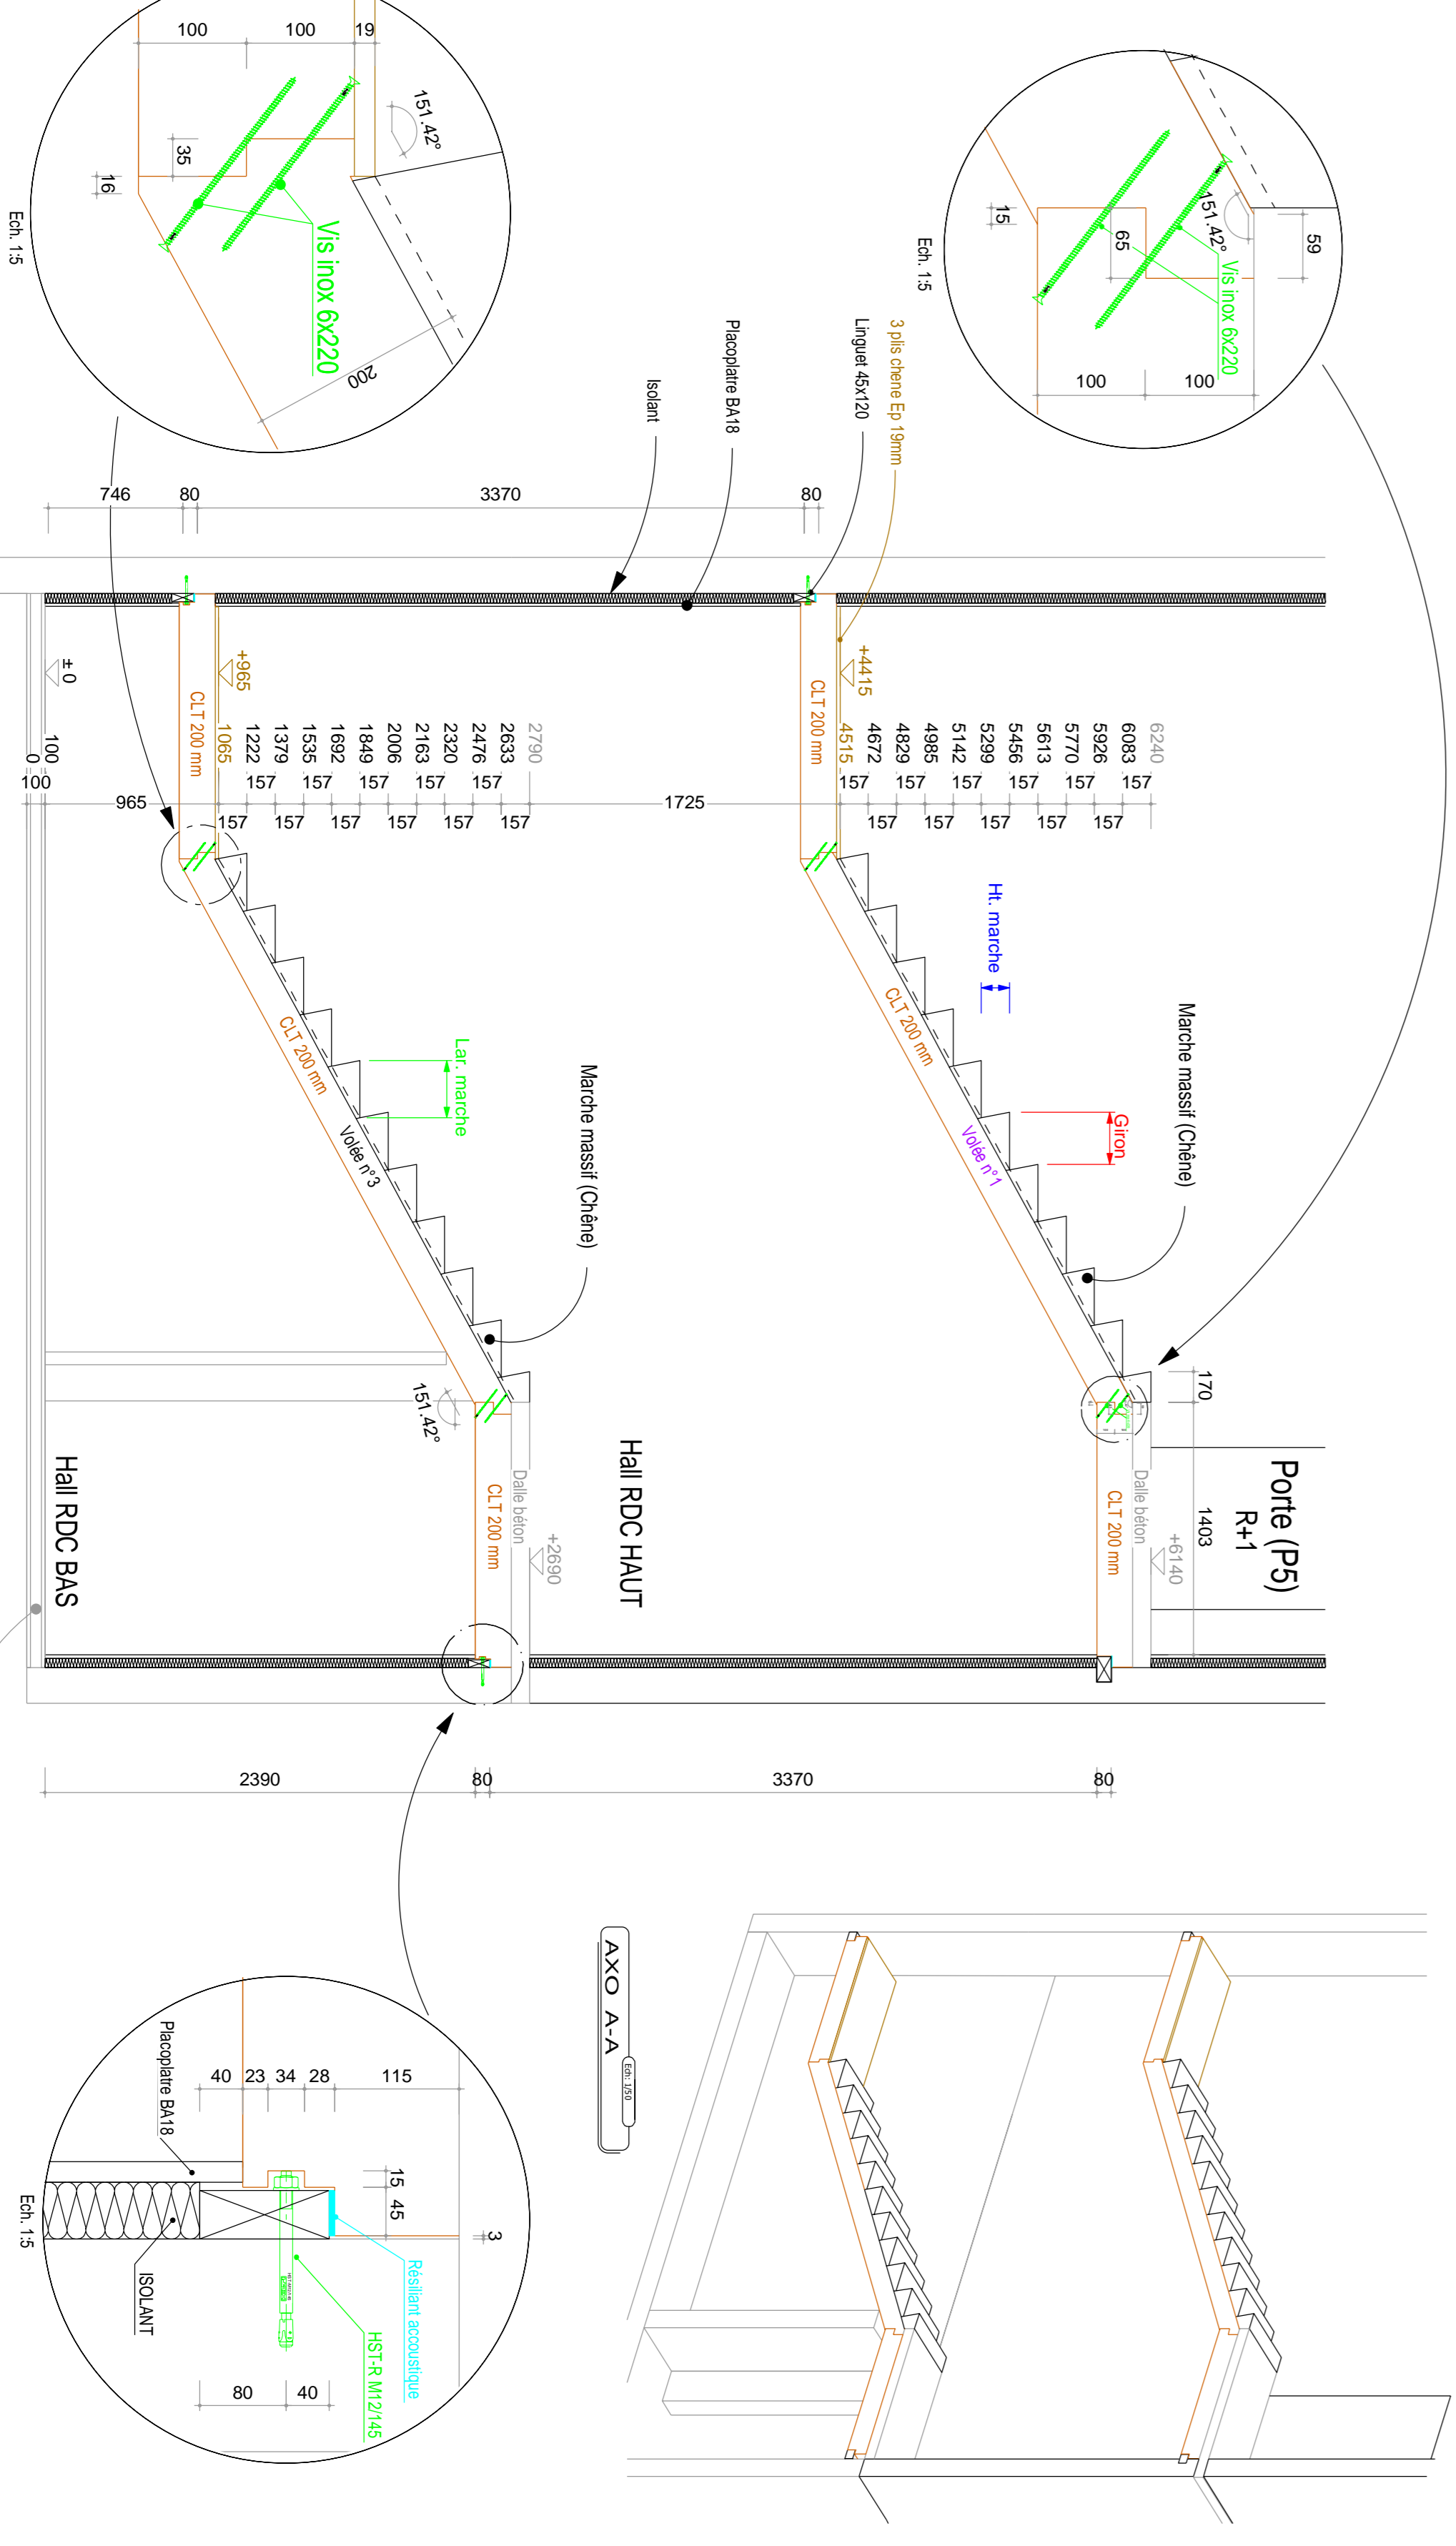


Coupe A-A (Ech. 1/200)

- ↔ Giron = 288 mm
- ↔ Hauteur de marche = 156,8 mm
- ↔ Largeur marche = 317,8 mm

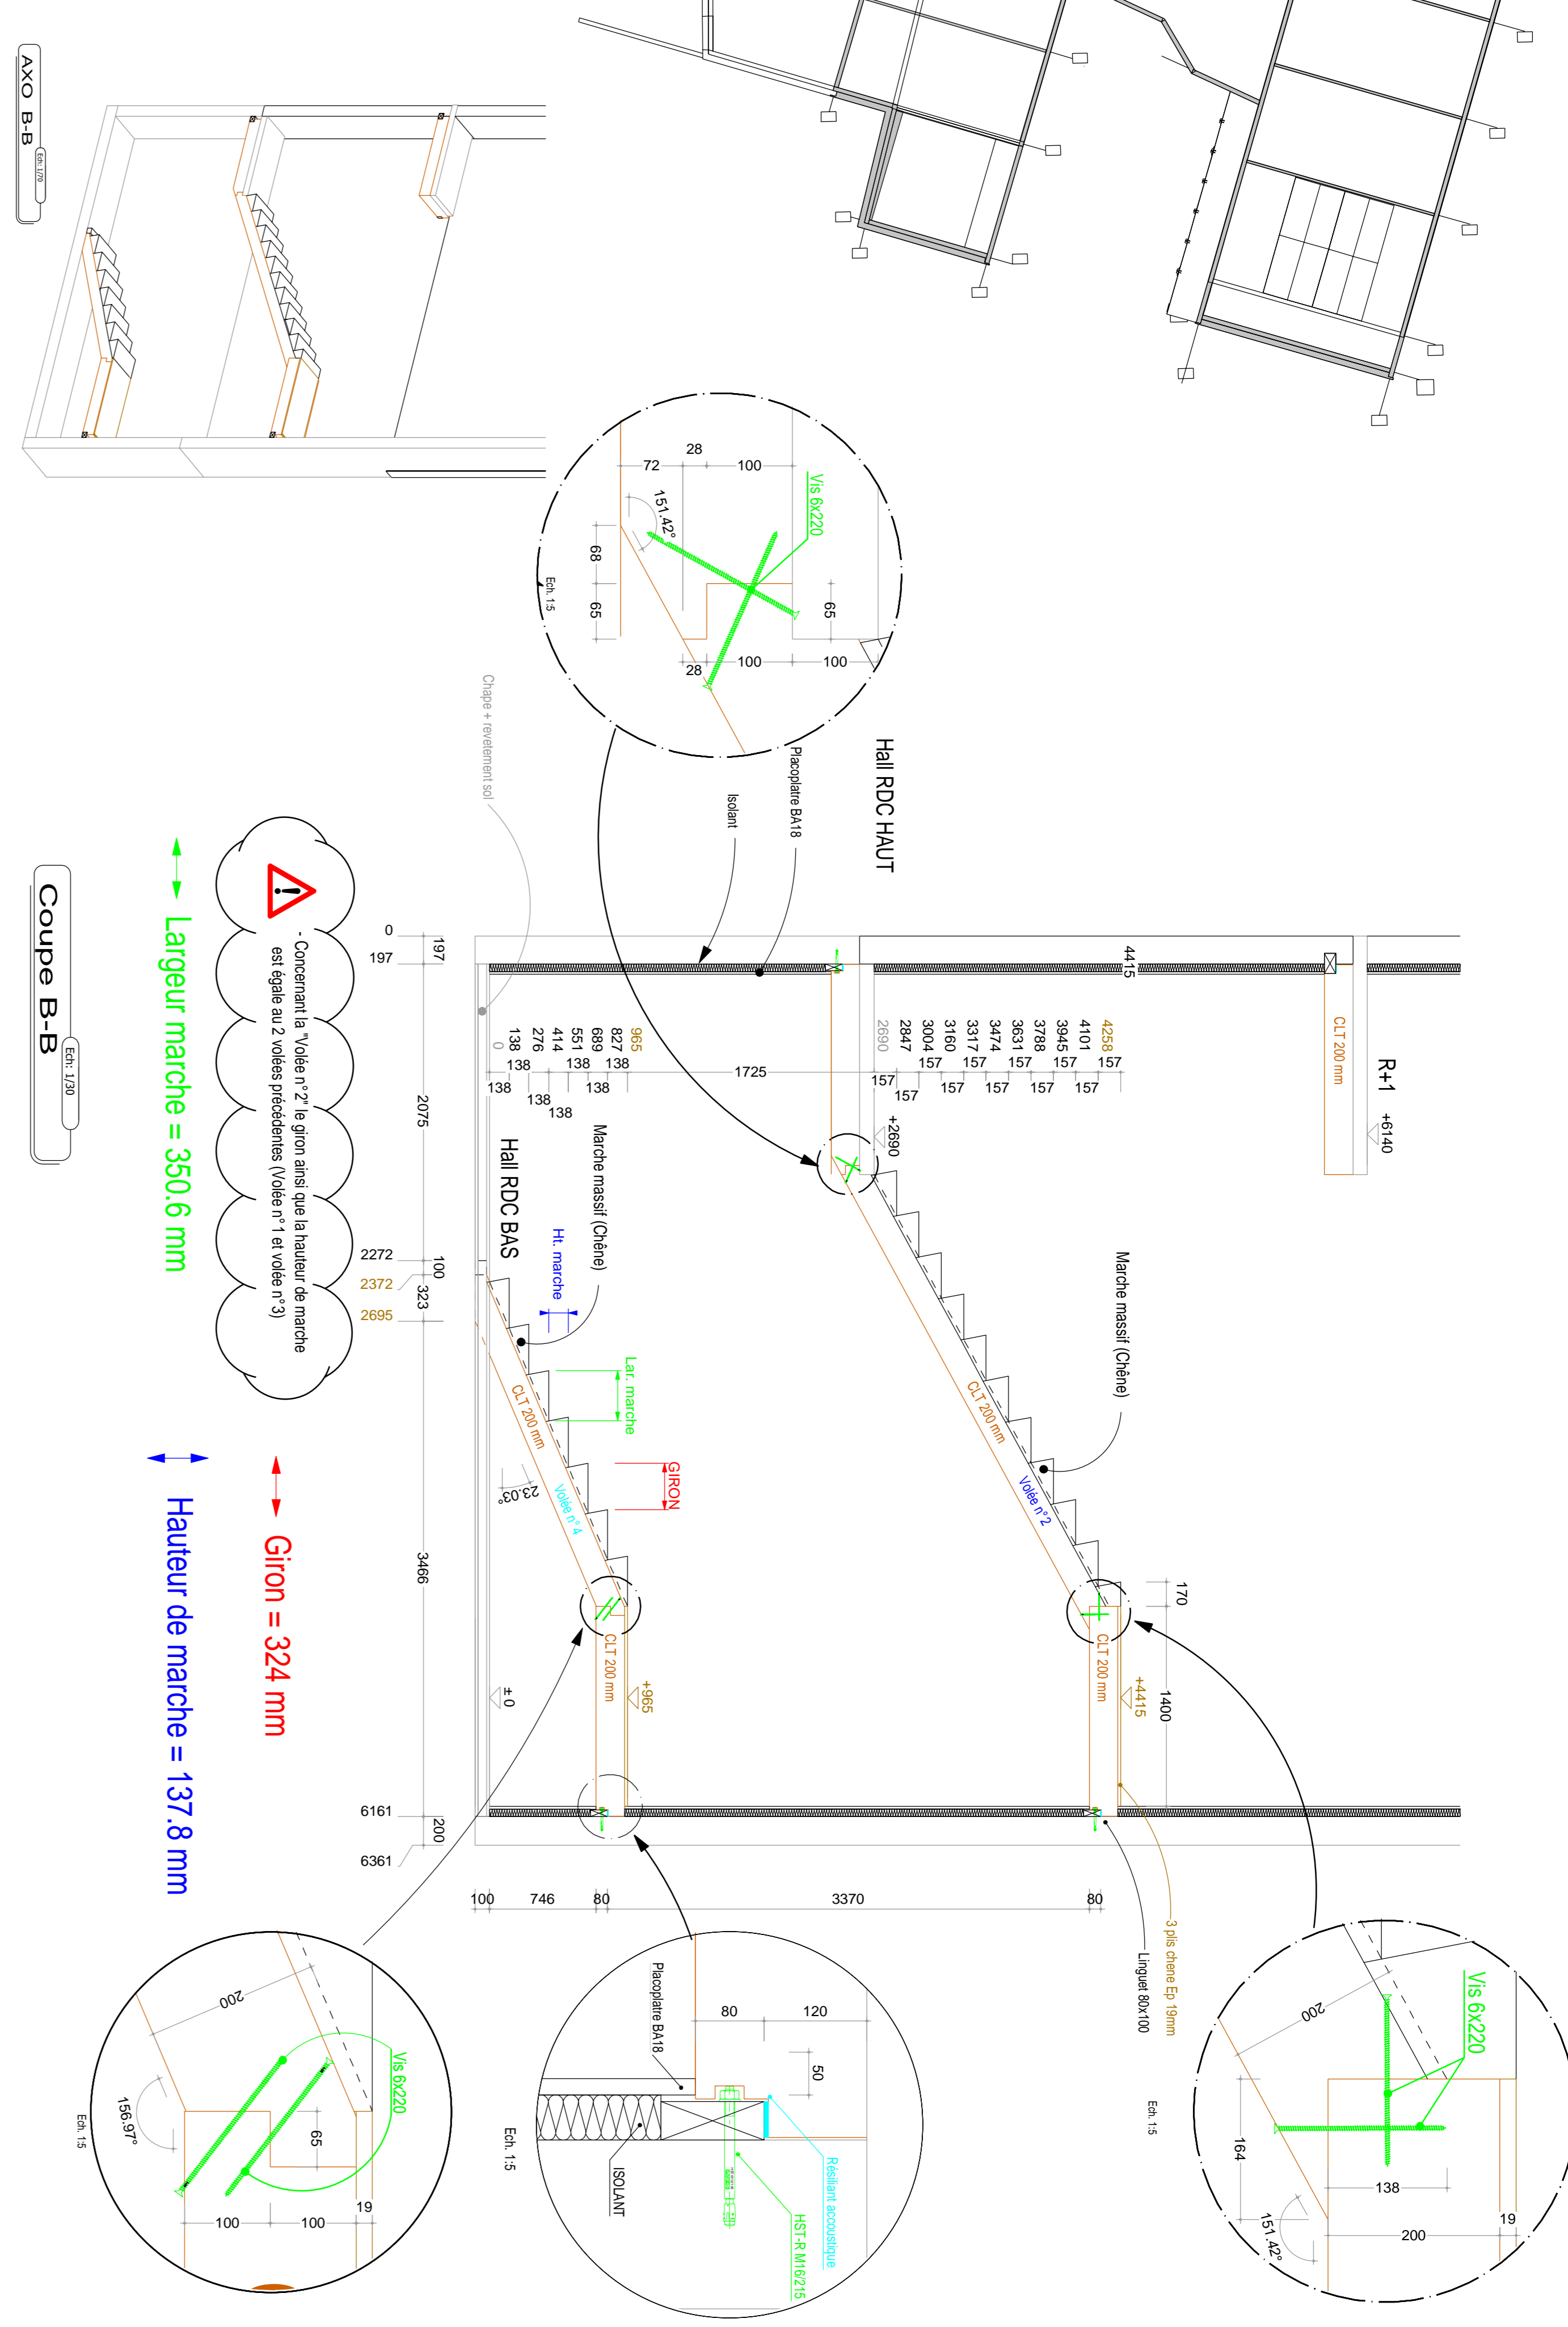


Coupe B-B (Ech. 1/200)

Coupe E-E (Ech. 1/200)

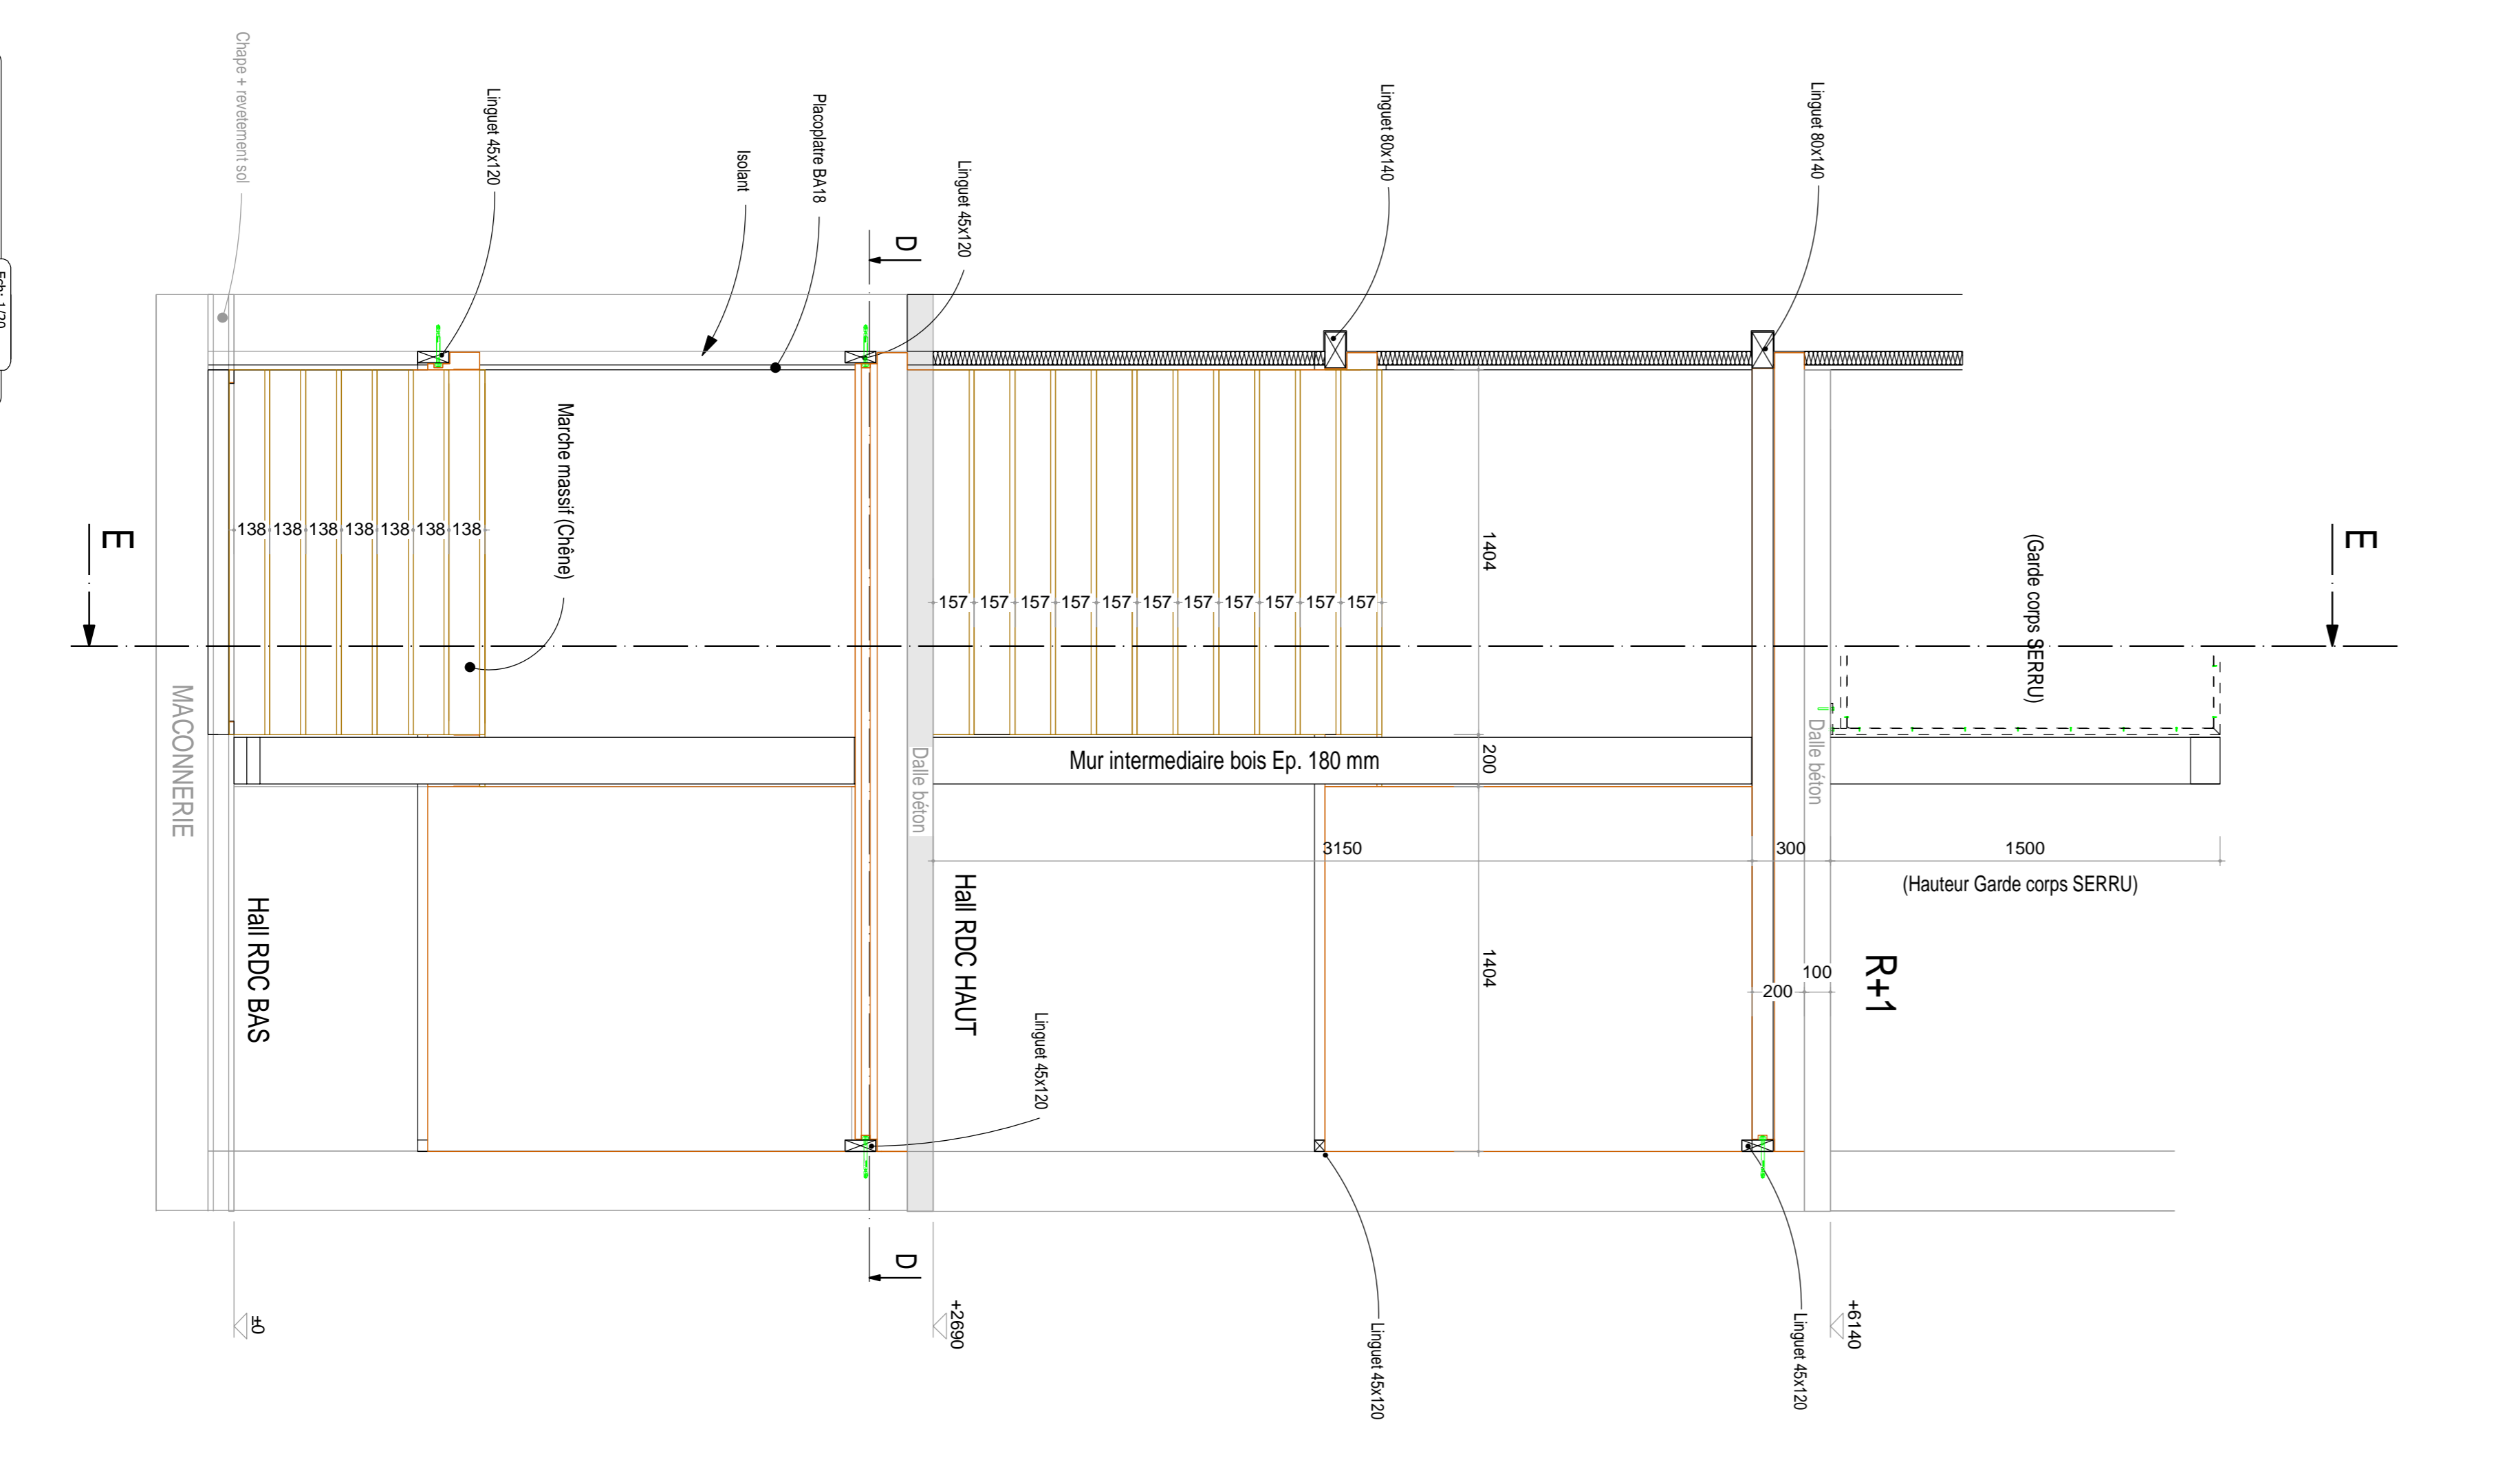

Coupe C-C (Ech. 1/200)

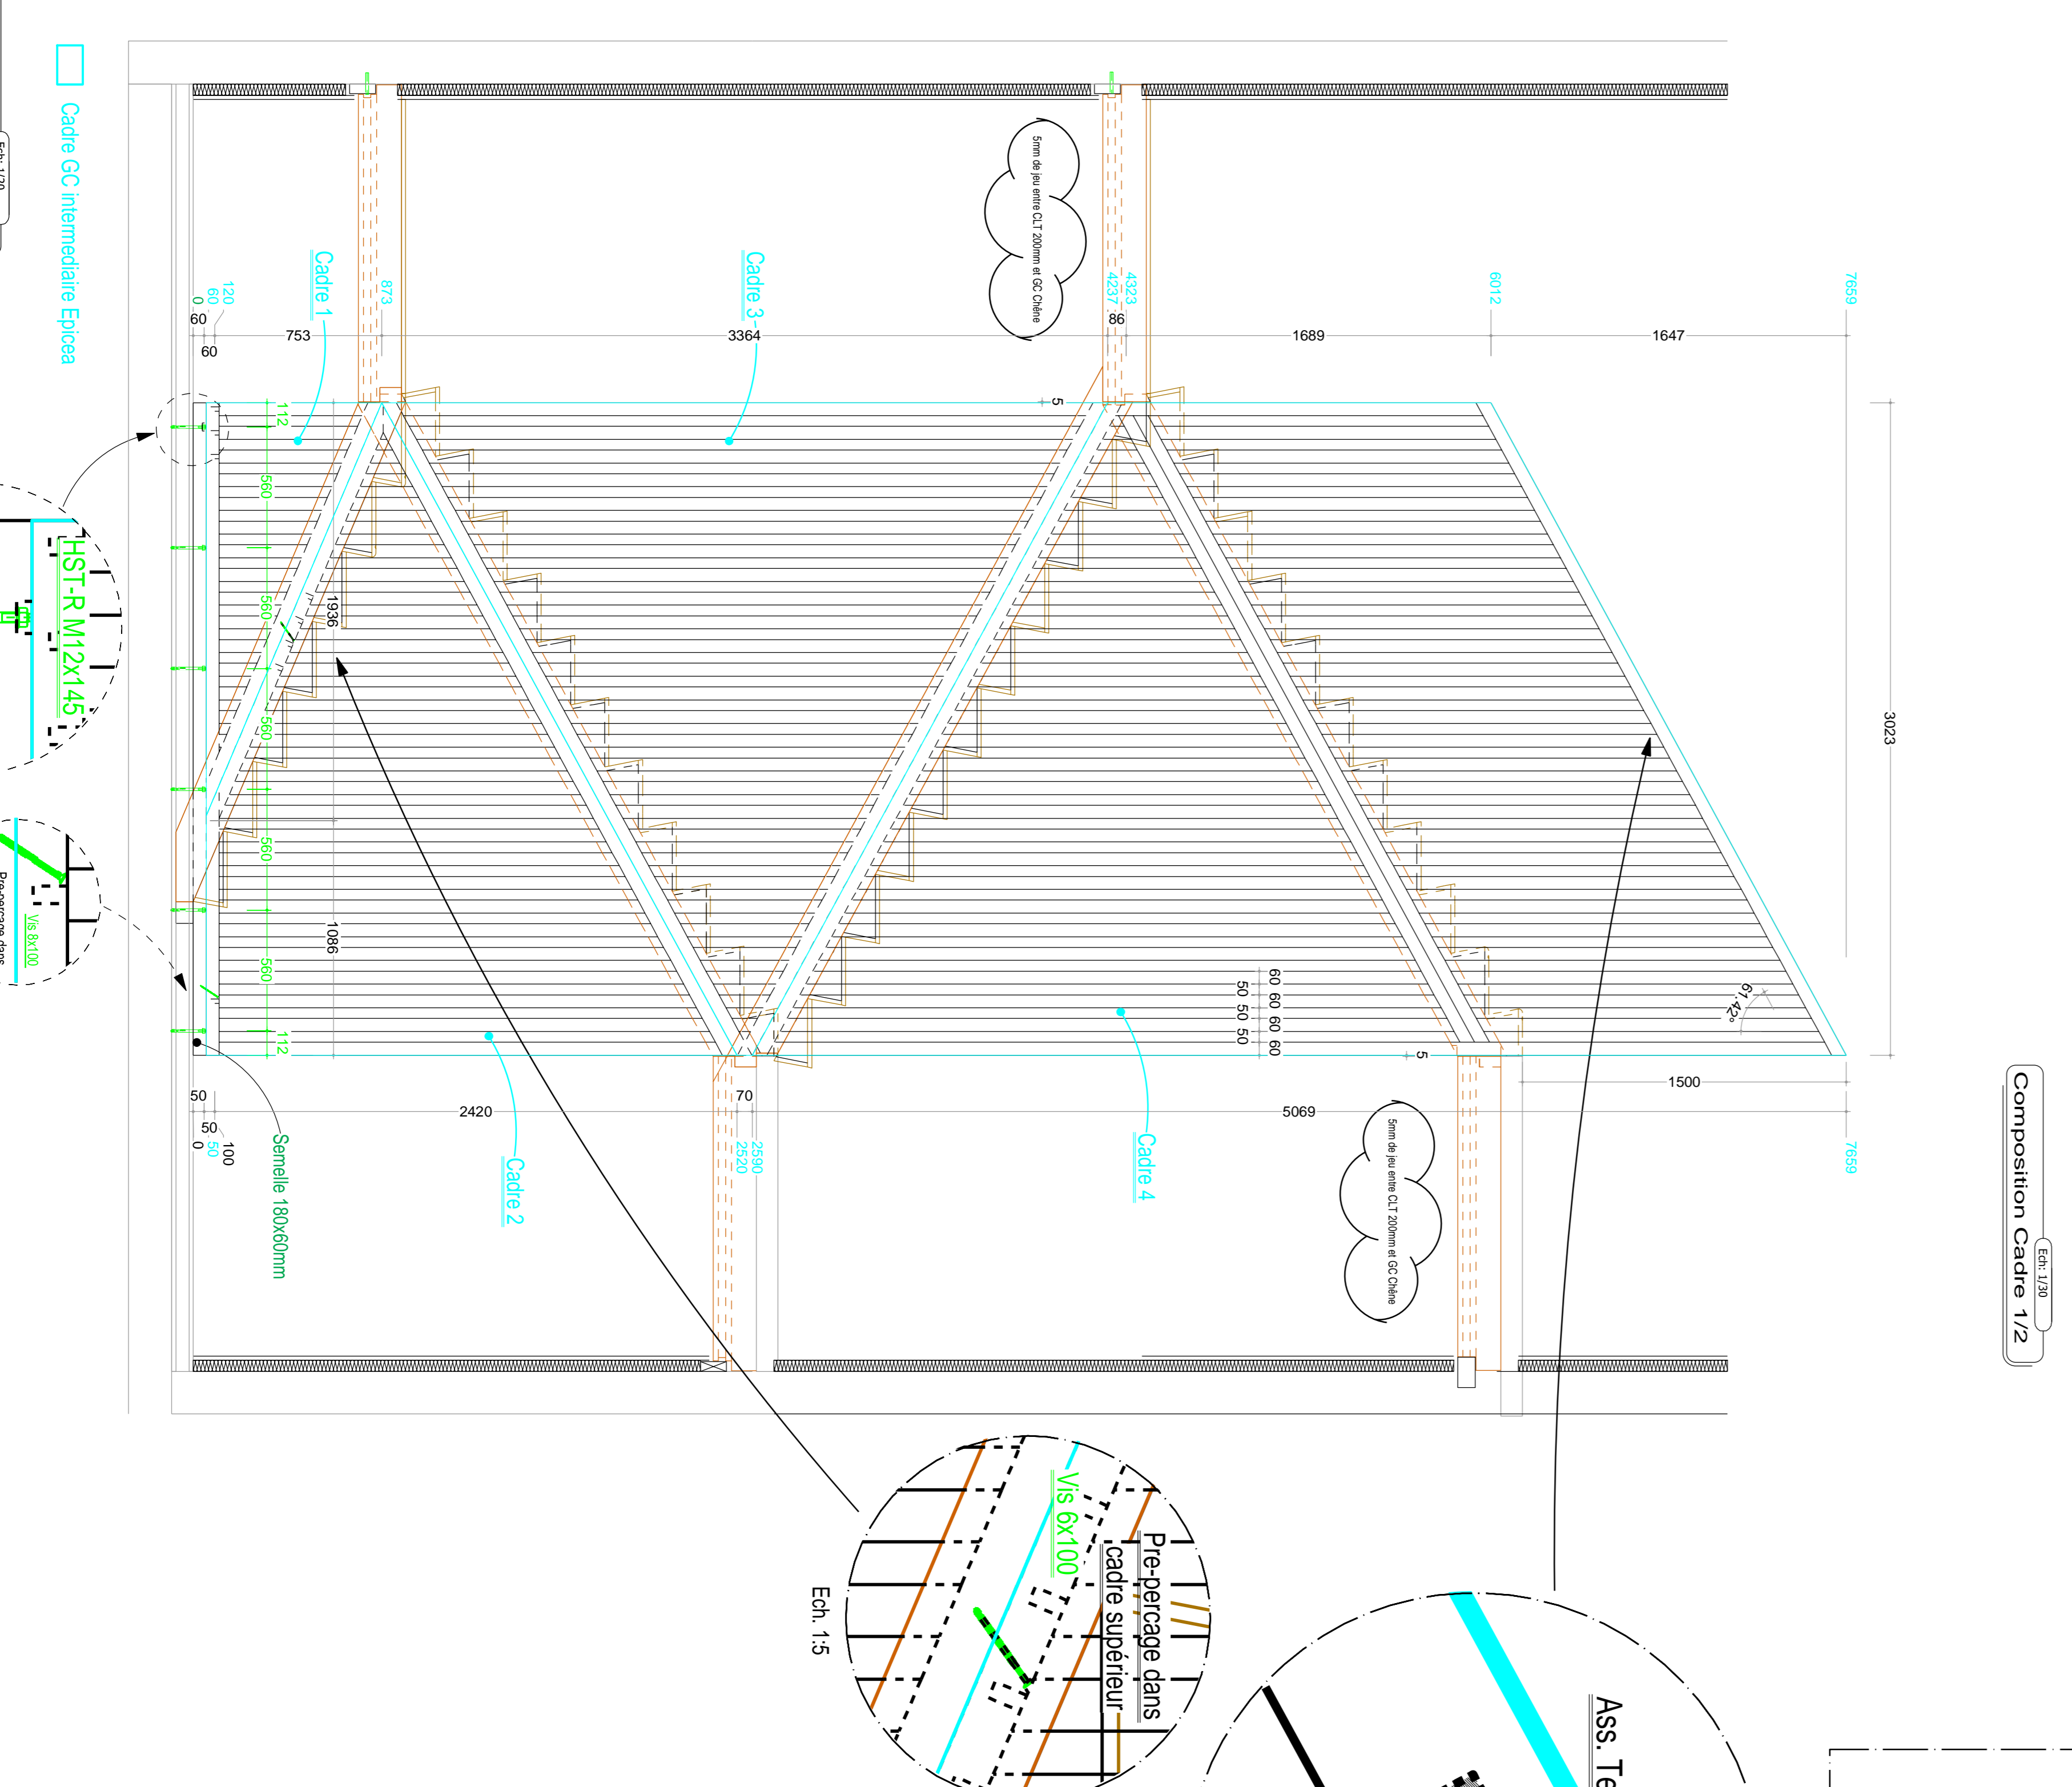

Coupe E-E (Ech. 1/200)

- Caille GC Intermédiaire Epoca

CRUARD COMPAGNIE CONSTRUCTIONS BOIS
www.cruard-charpente.com

ORLY
Reconstruction de la Crèche de la Cloche

Plan EXE
Escalier bois (sans GC+MC SERRU)
D.O.B.

Adresse du client:
Crèche du Parc de la Cloche
38000 AINAY SUR OULX

MAÎTRE D'ŒUVRE
Monsieur MATHIEU
Monsieur GUYOT
Monsieur GUYOT

PROJETÉ PAR
Monsieur GUYOT
Monsieur GUYOT

DATE DE RÉDACTION
15/04/2019

PROJETÉ PAR
Monsieur GUYOT
Monsieur GUYOT

DATE DE RÉDACTION
15/04/2019

PROJETÉ PAR
Monsieur GUYOT
Monsieur GUYOT

DATE DE RÉDACTION
15/04/2019

PLAN N° 04

ECHELLES

1/200

1/50

1/10

1/5

1/2

1/1