Complexe Multi-activités à Wettolsheim

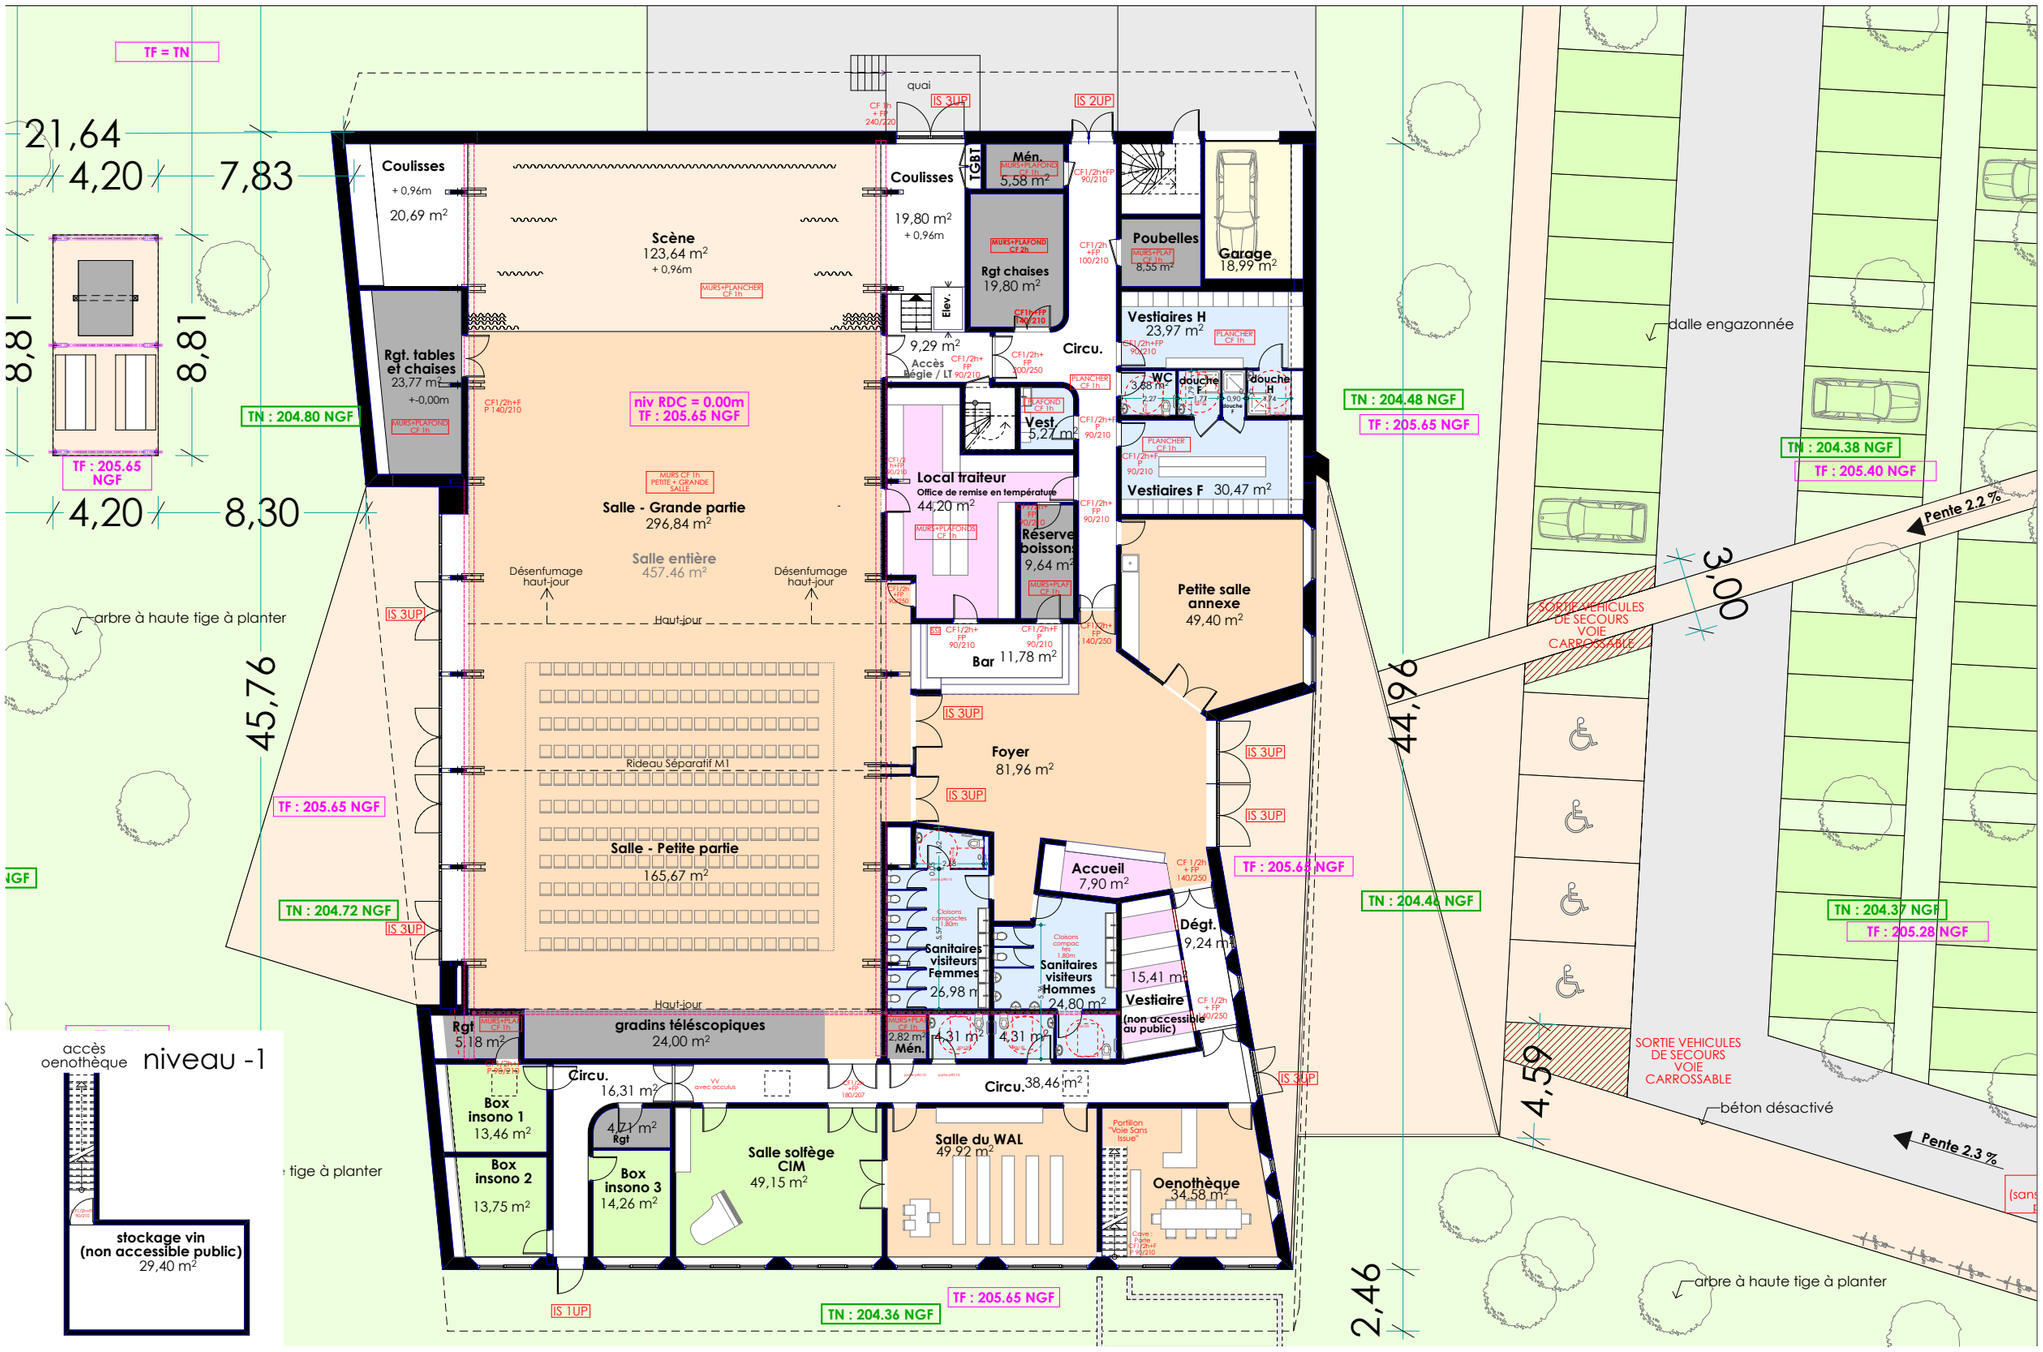

Plan RDC