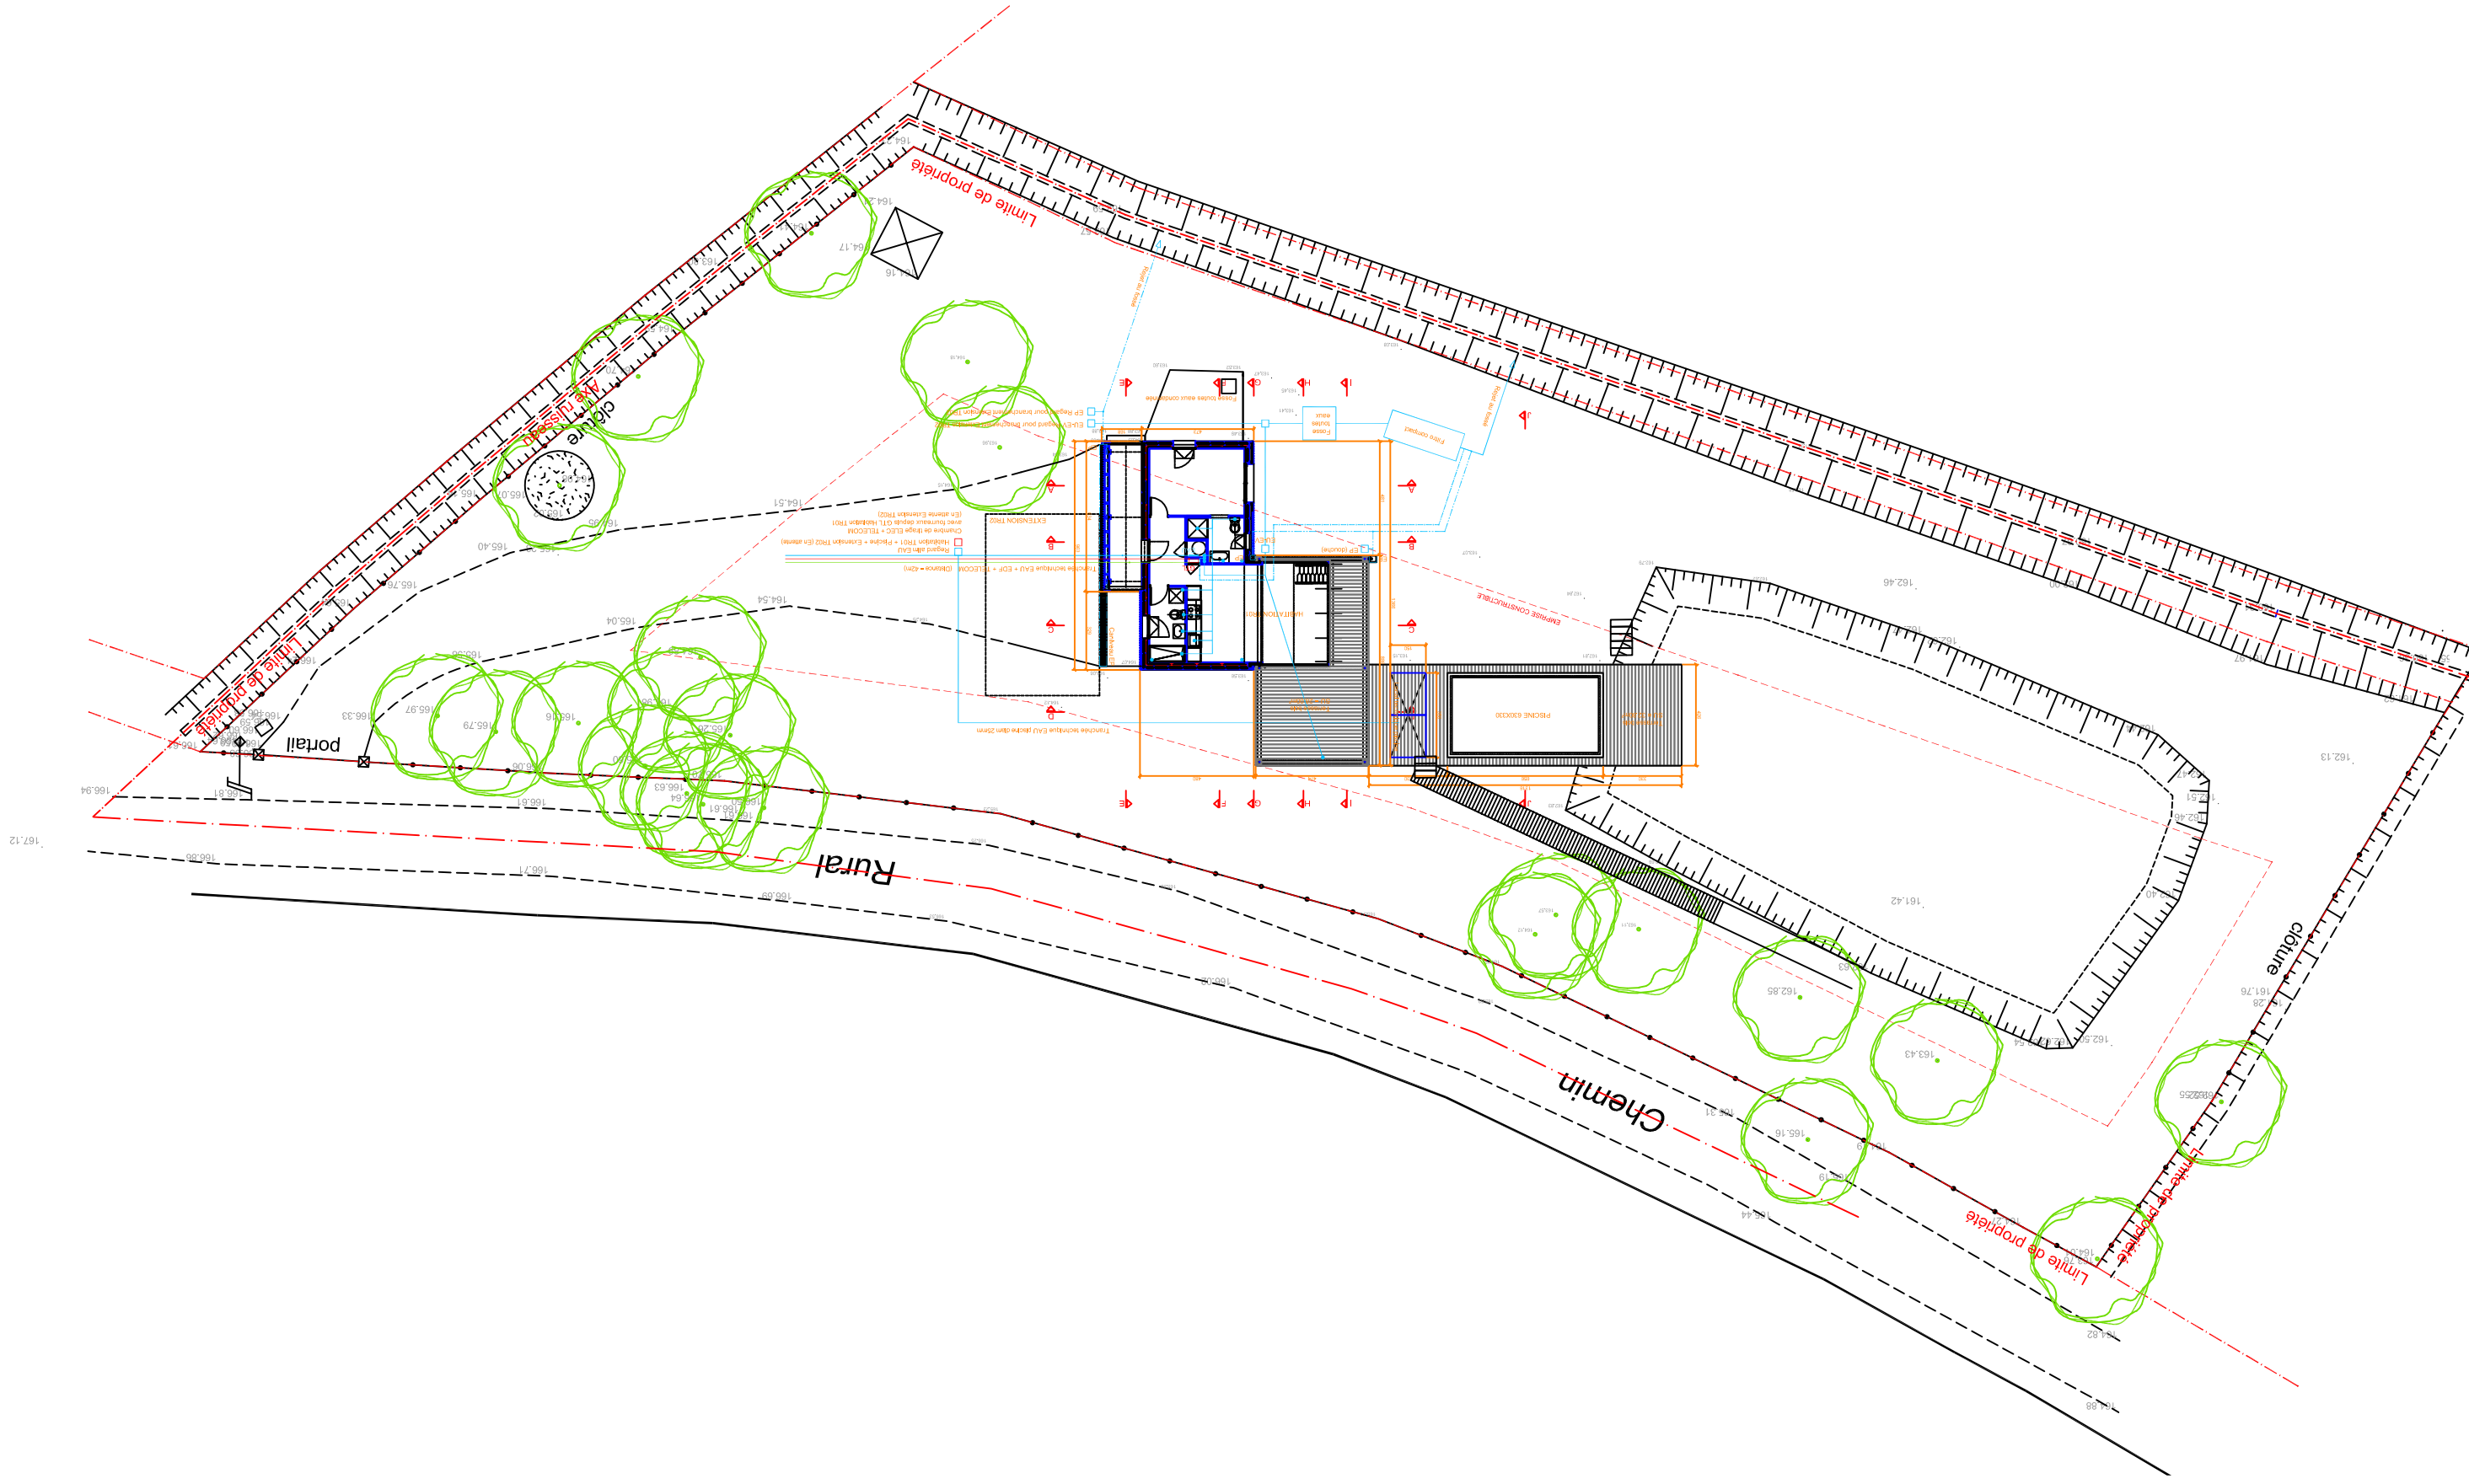
Limite de propriété
clôture
Mur Existant
portail
Limite de propriété
Rural
Chemin
Limite de propriété
clôture
Limite de propriété