


COUPE A

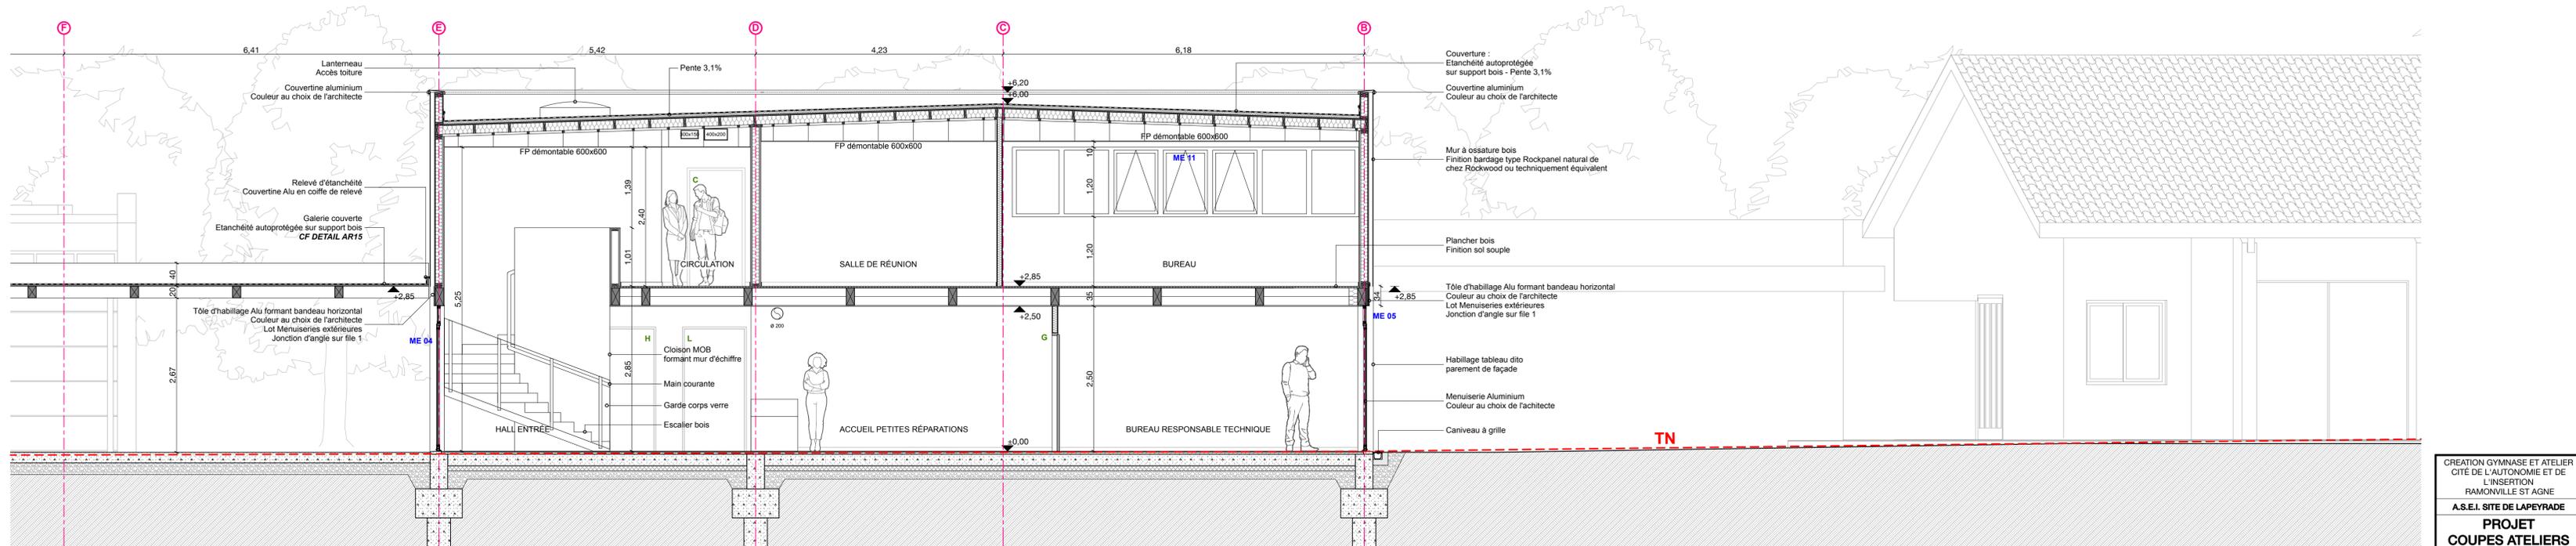

COUPE B