Commune de BRAUD ET SAINT-LOUIS - 33 820

PROJET - DCE

Pôle Santé - Av. de la République - 33 820 - BRAUD & SAINT LOUIS
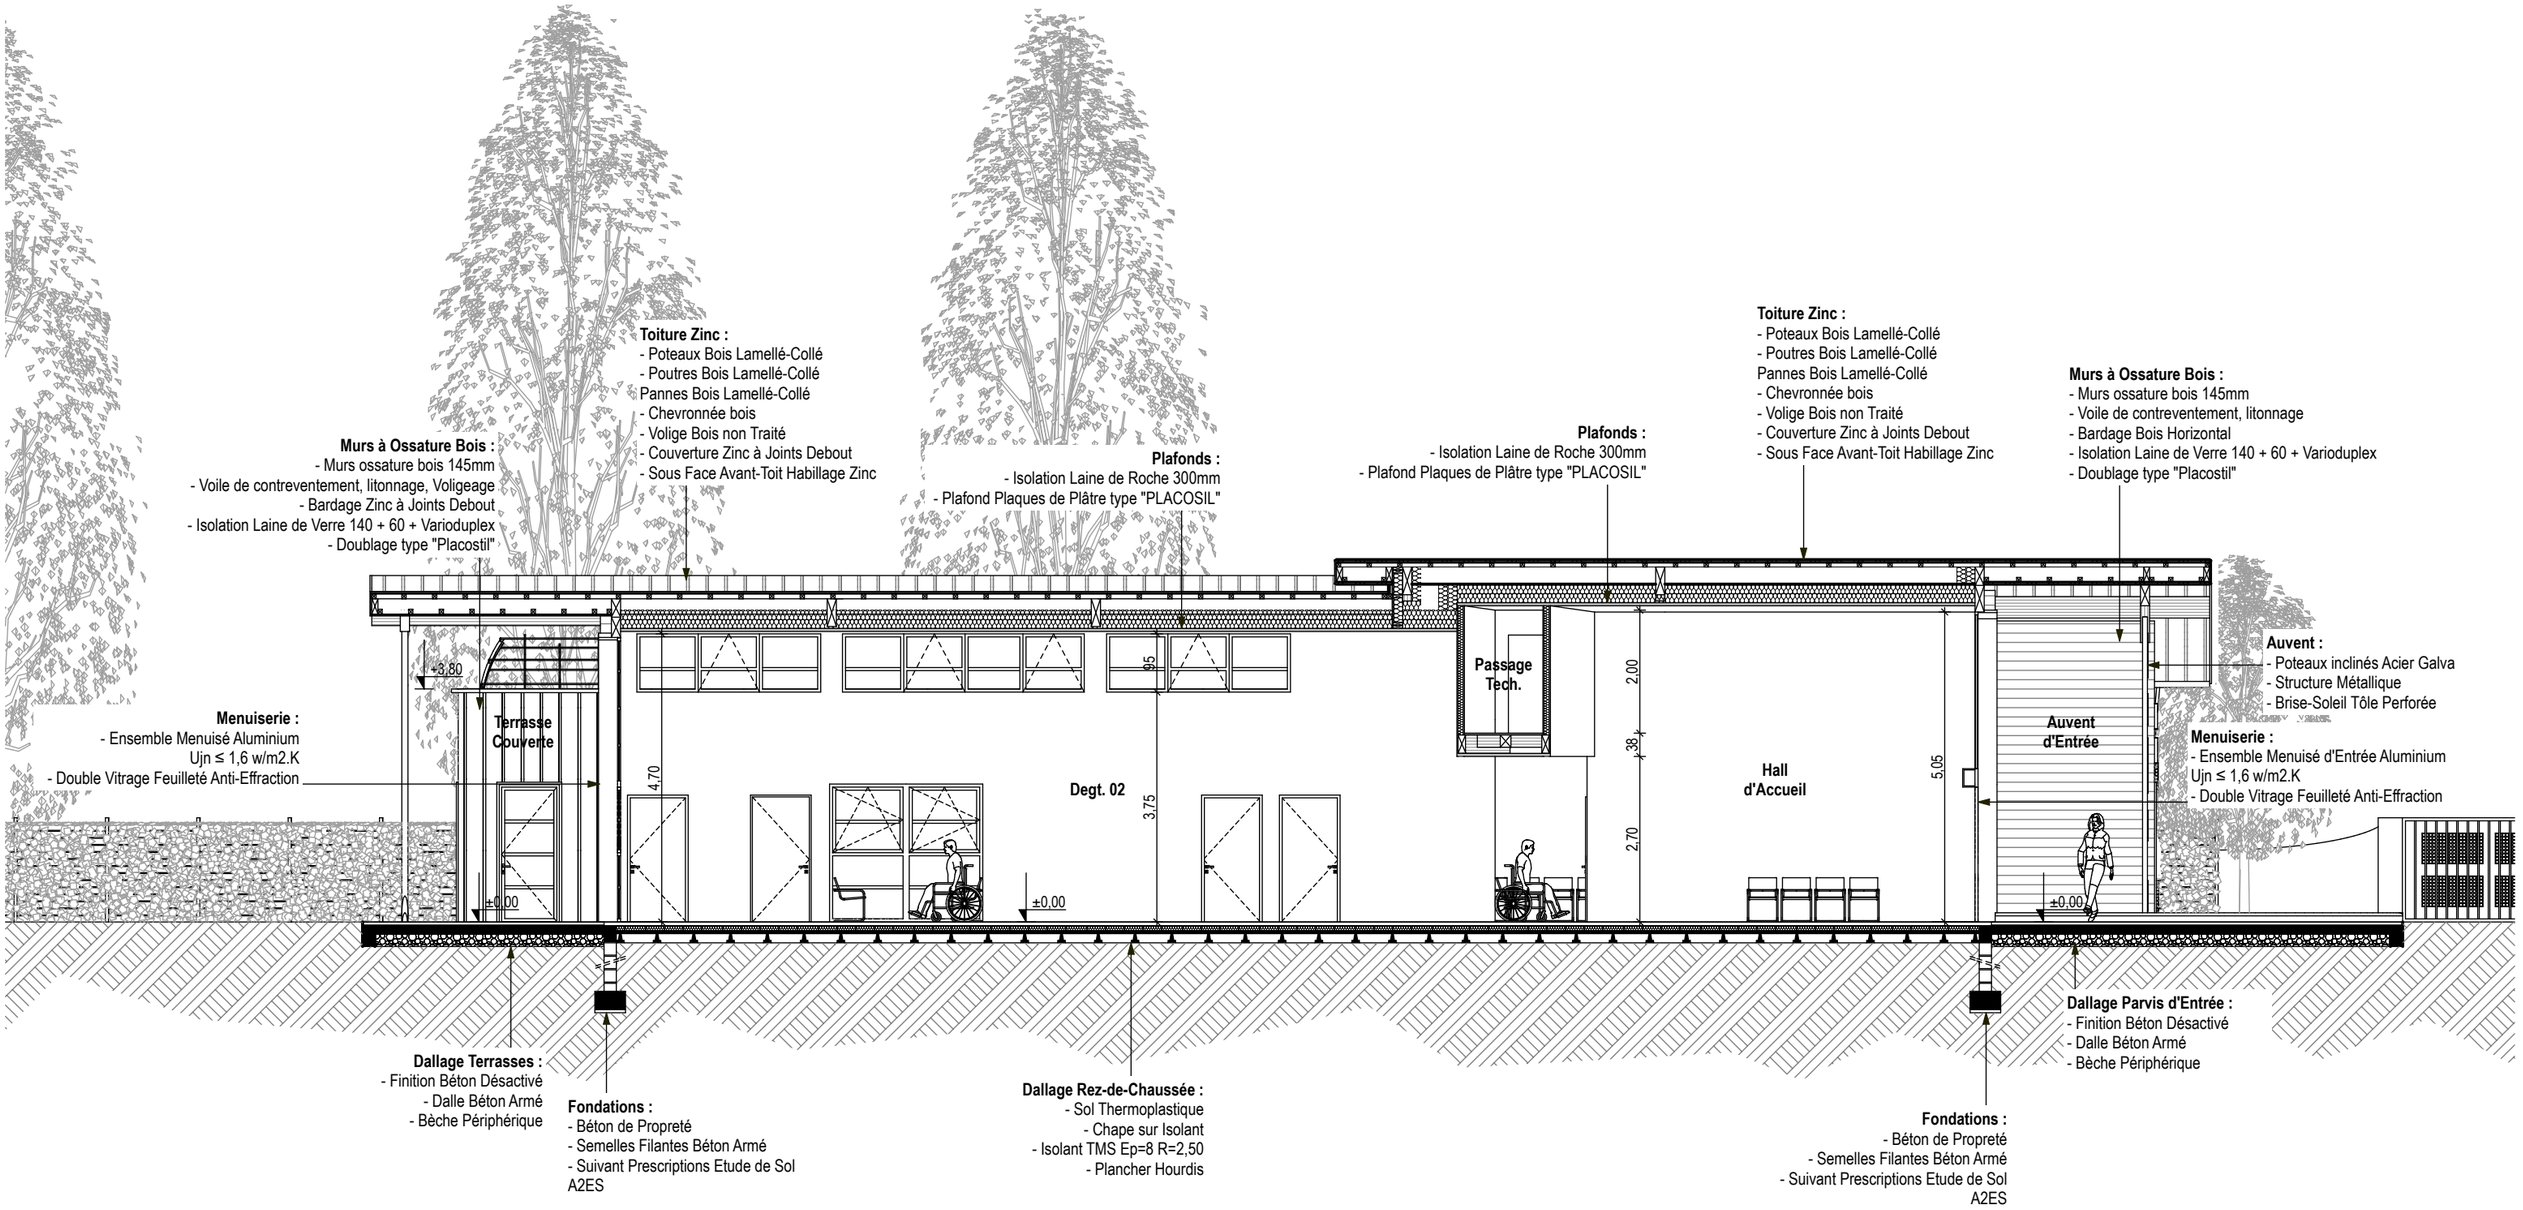
Coupe de Pricipe C-C - 23