


PLAN DE REPERAGE DES COUPES

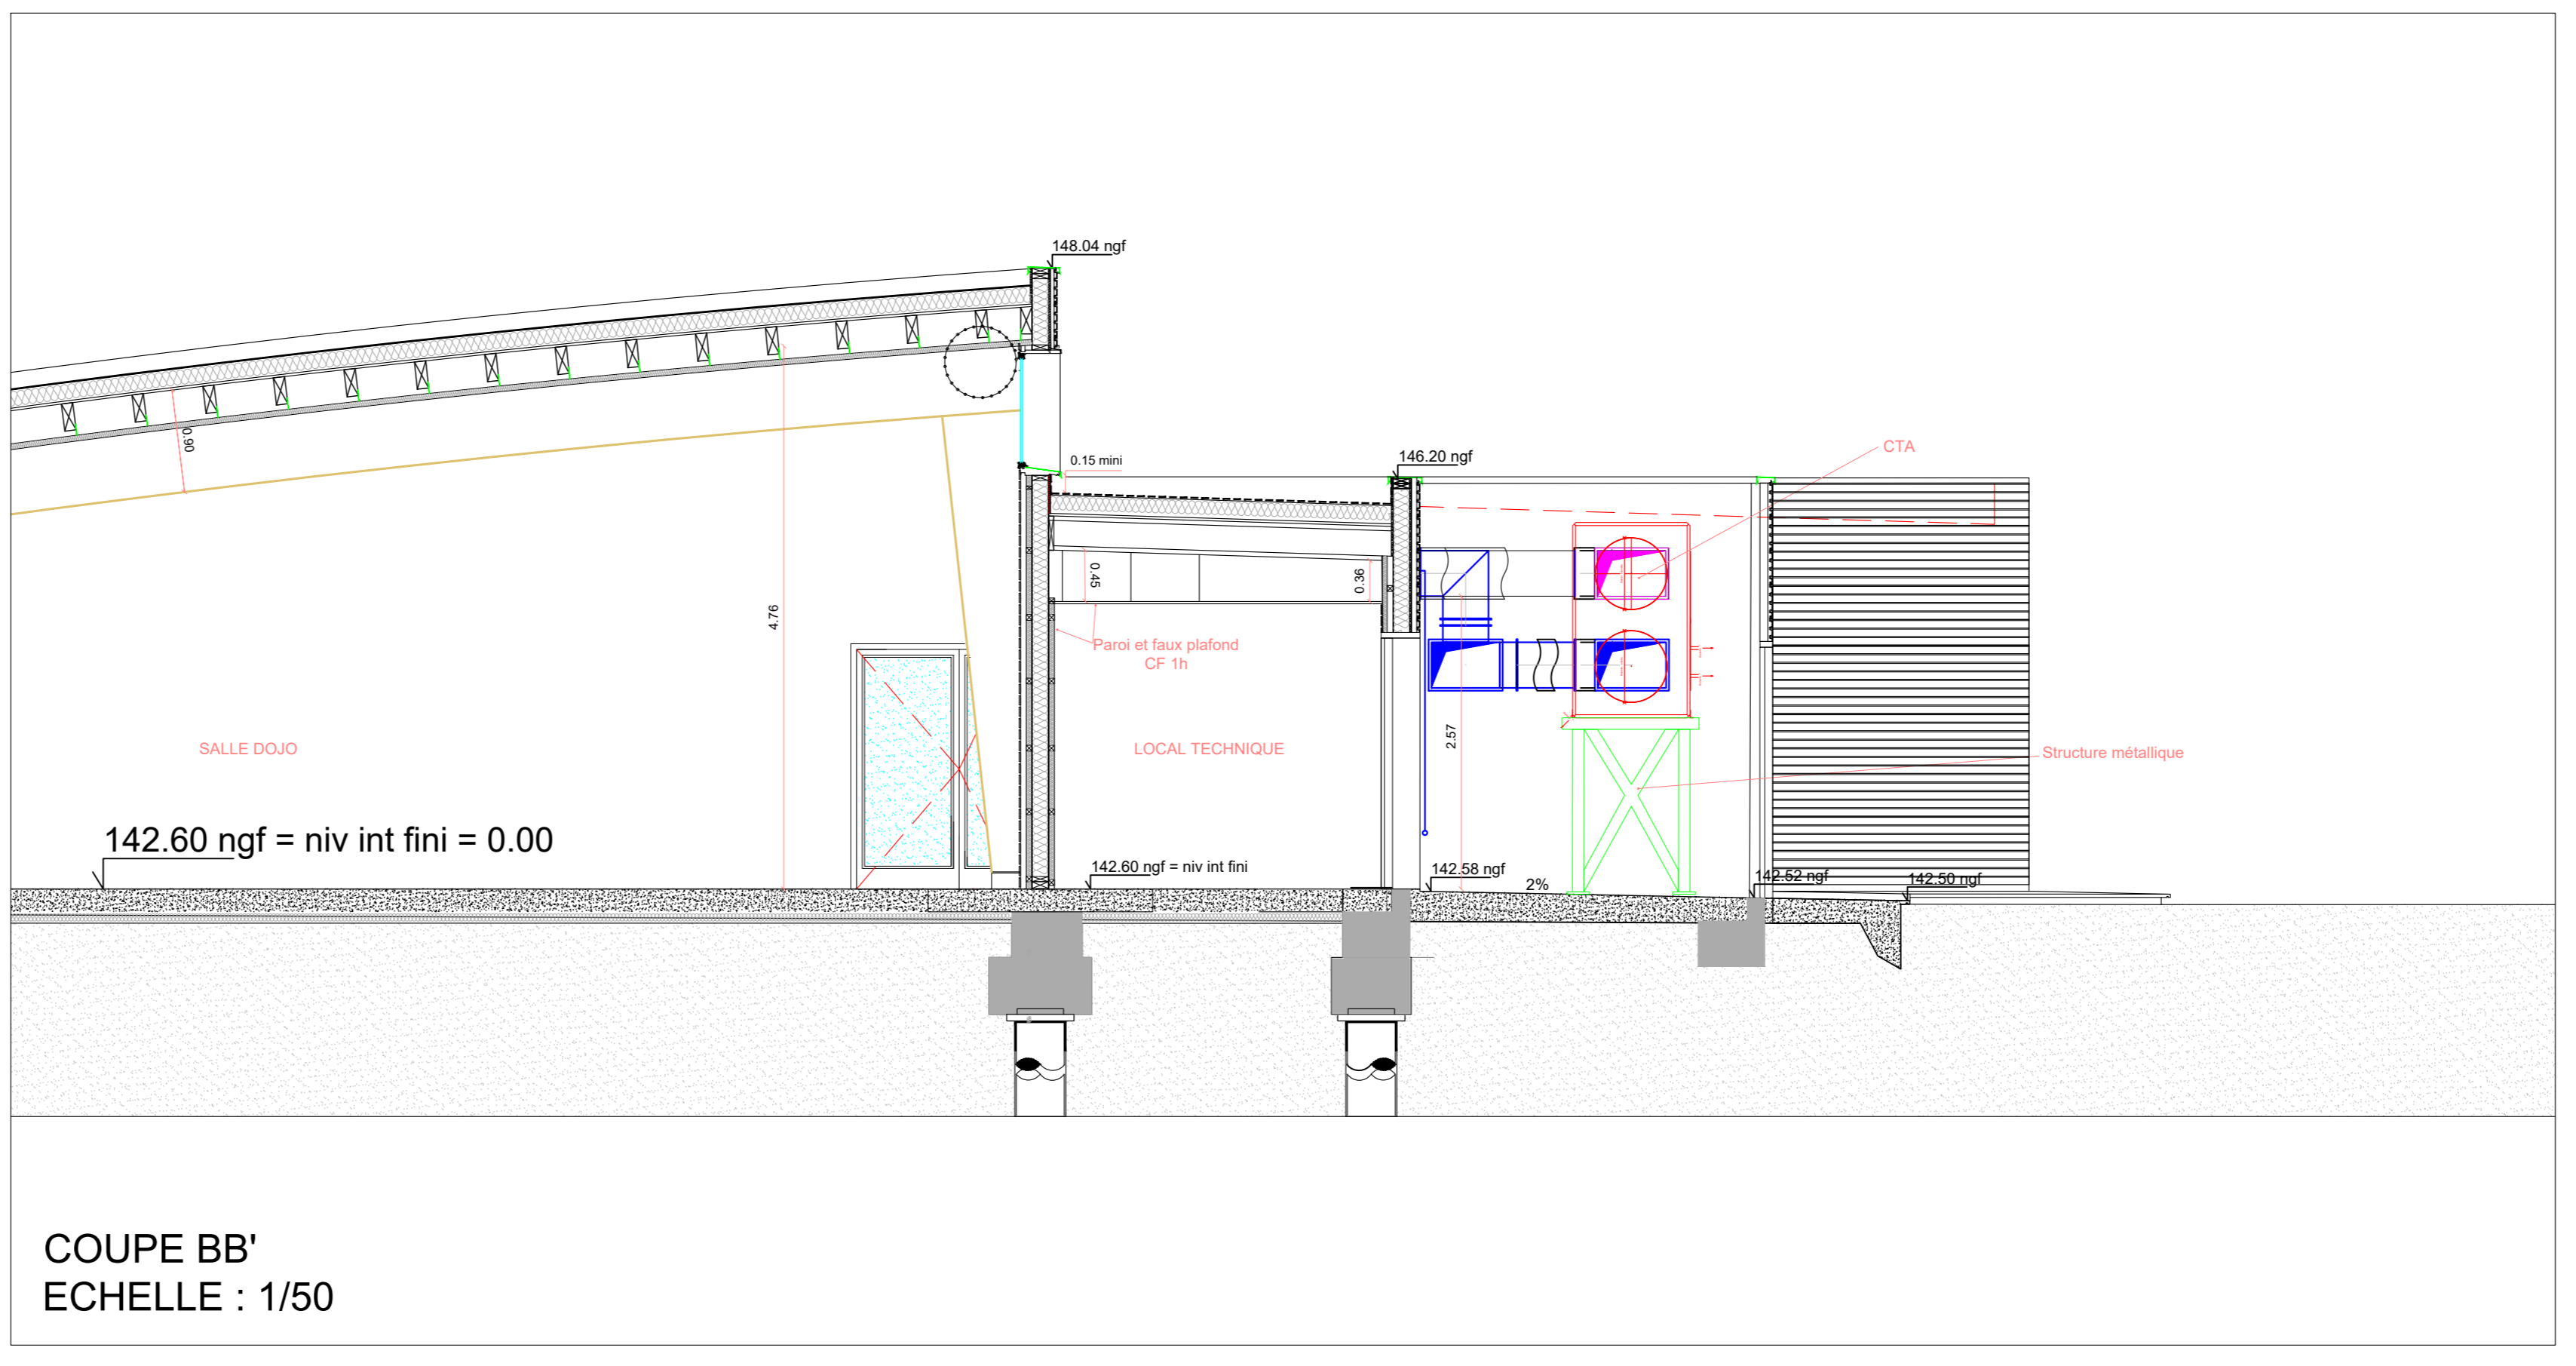

Mairie de Mazan
66, boulevard de la Traversée
03260 MAZAN
Tel : 04 90 89 70 19 - Fax : 04 90 89 86 96
mairie.mazan@wanadoo.fr

NOTRE BUREAU

ARCHITECTA
Sart d'Architecture
2025 avenue de Bellevue - Rd 303 CARBONNAT
TEL 04 82 87 31 38
www.architecta.fr

Bureau d'études Acoustique
HC ACOUSTIQUE
17 Avenue Cabanis
34330 LATTRE
TEL : 04 67 23 47 84 - FAX : 04 67 15 17 32

hc
COORDEUR

Bureau d'études Fluides
SARL SEIF FOISS
108-108bis rue "Les Ruelles" Lot 11 imp. 1
13, rue de la Chapelle
84 556 AIX-VALENCE
TEL 04 91 81 61 33 - FAX 04 91 81 61 55

Coordinateur SSI
BYC ENGINEERING
17 rue de la Chapelle
13 008 Aix-en-Provence
84 556 AIX-VALENCE
TEL 04 91 81 61 33 - FAX 04 91 31 17 29

di
direct

Bureau d'études VRD
CZA
3 Avenue René Cassin
84 556 AIX-VALENCE
TEL 04 91 81 10 47

ESZ

Bureau d'études structure
HC INGENIERIE
80 Chemin de Fontvieille - CS 40304 - ZA Agrivie - 04D
84500 AIX-VALENCE
TEL 04 92 31 94 12
www.hc-ingenierie.fr

Bureau d'études structure bois
BAKNER ET ASSOCIES
22 Avenue du Collier
94100 PLYMOUTH
TEL 04 91 80 83 83

BUREAU DE CONTRÔLE ET CPS

Bureau de Contrôle
APAVE
60 chemin de Fontvieille - CS 40304 - ZA Agrivie - 04D
84500 AIX-VALENCE
TEL 04 92 31 94 12
www.apave.com

CPSP
APAVE
60 chemin de Fontvieille - CS 40304 - ZA Agrivie - 04D
84500 AIX-VALENCE
TEL 04 92 31 94 12
www.apave.com

apave

CONSTRUCTION D'UN DOJO

N.B. LES FICHIERS PDF DOIVENT ETRE IMPRIMES SANS AJUSTEMENT D'ECHELLE. NI MISE A L'ECHELLE PAR RAPPORT AU PAPIER.

Projet: **DOE**

Client: **Coupes AA' BB'**

Echelle: **Varie**

Date: **Octobre 2019**

