


plan de masse projet

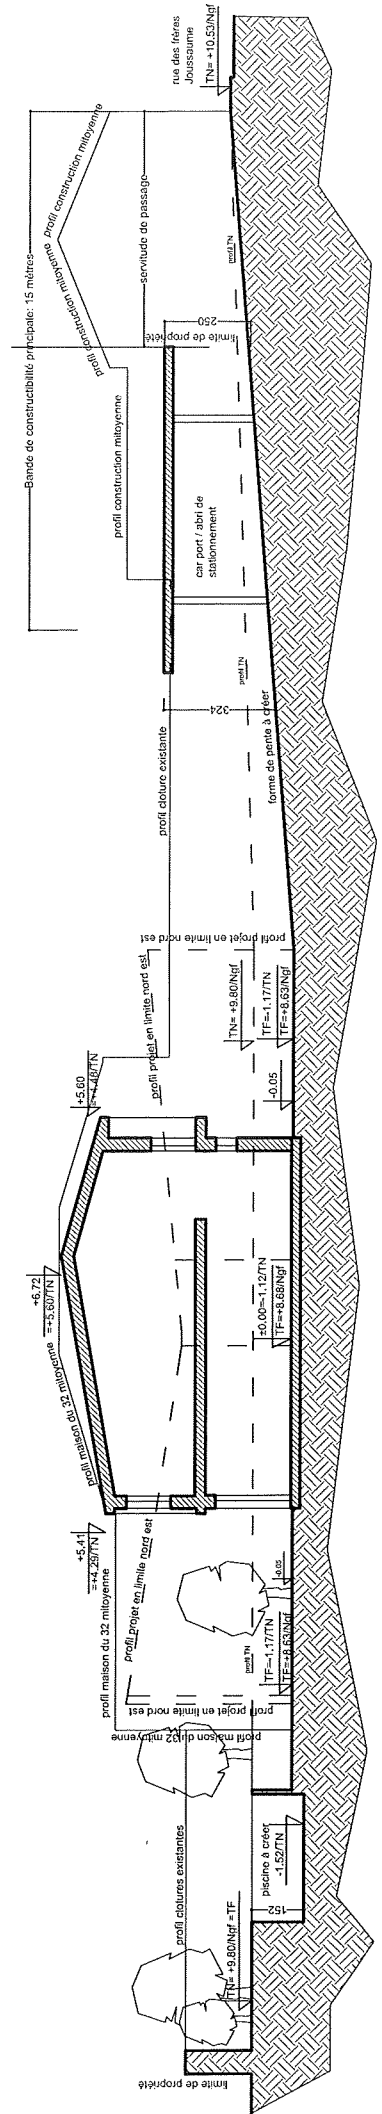

coupe de principe projet A.A.