





COUPE G-G'

1:50

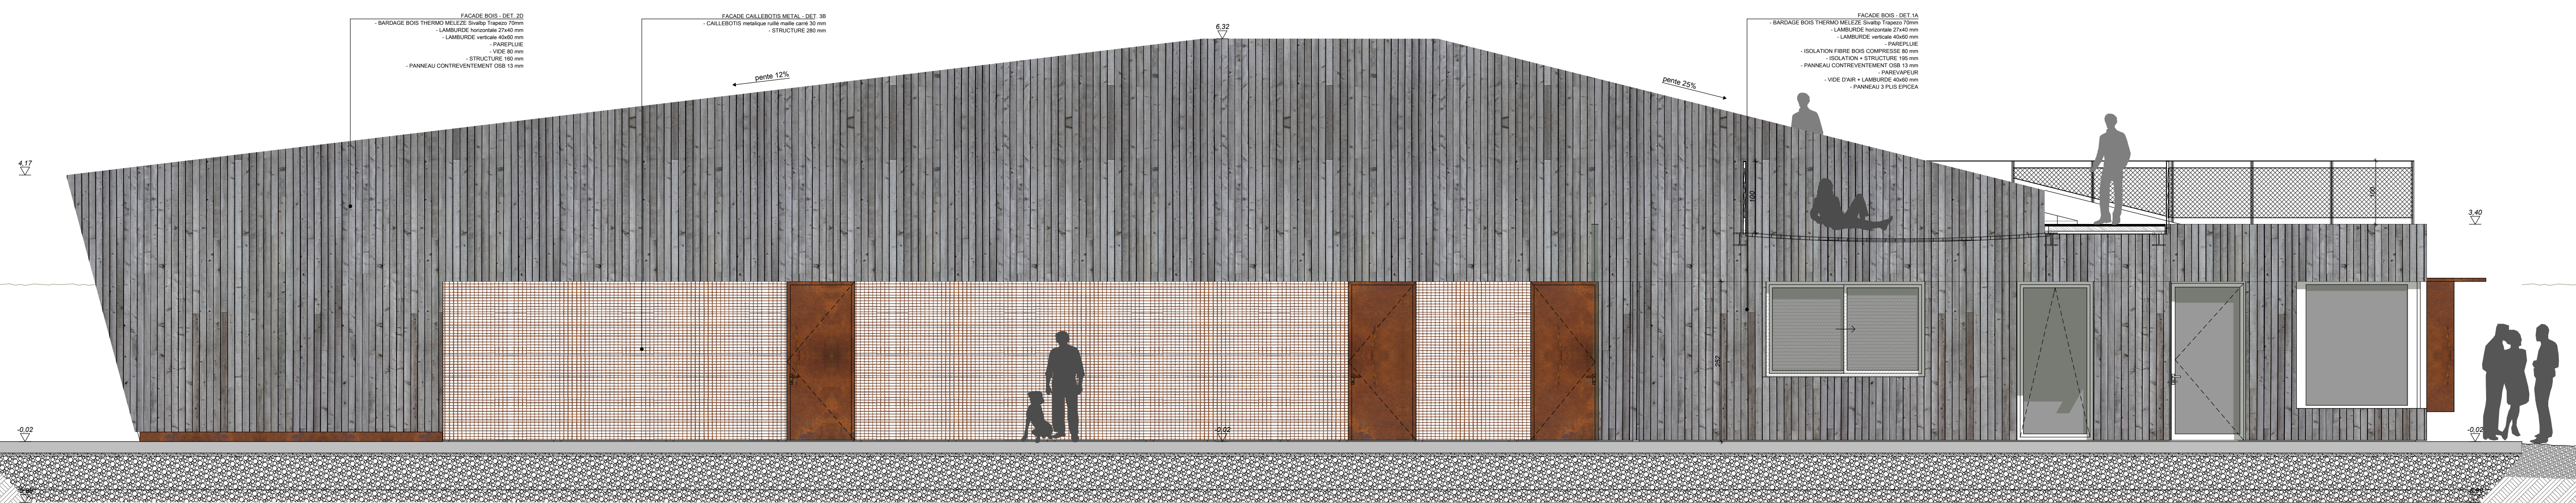


FACADE NORD INTERNE

1:50

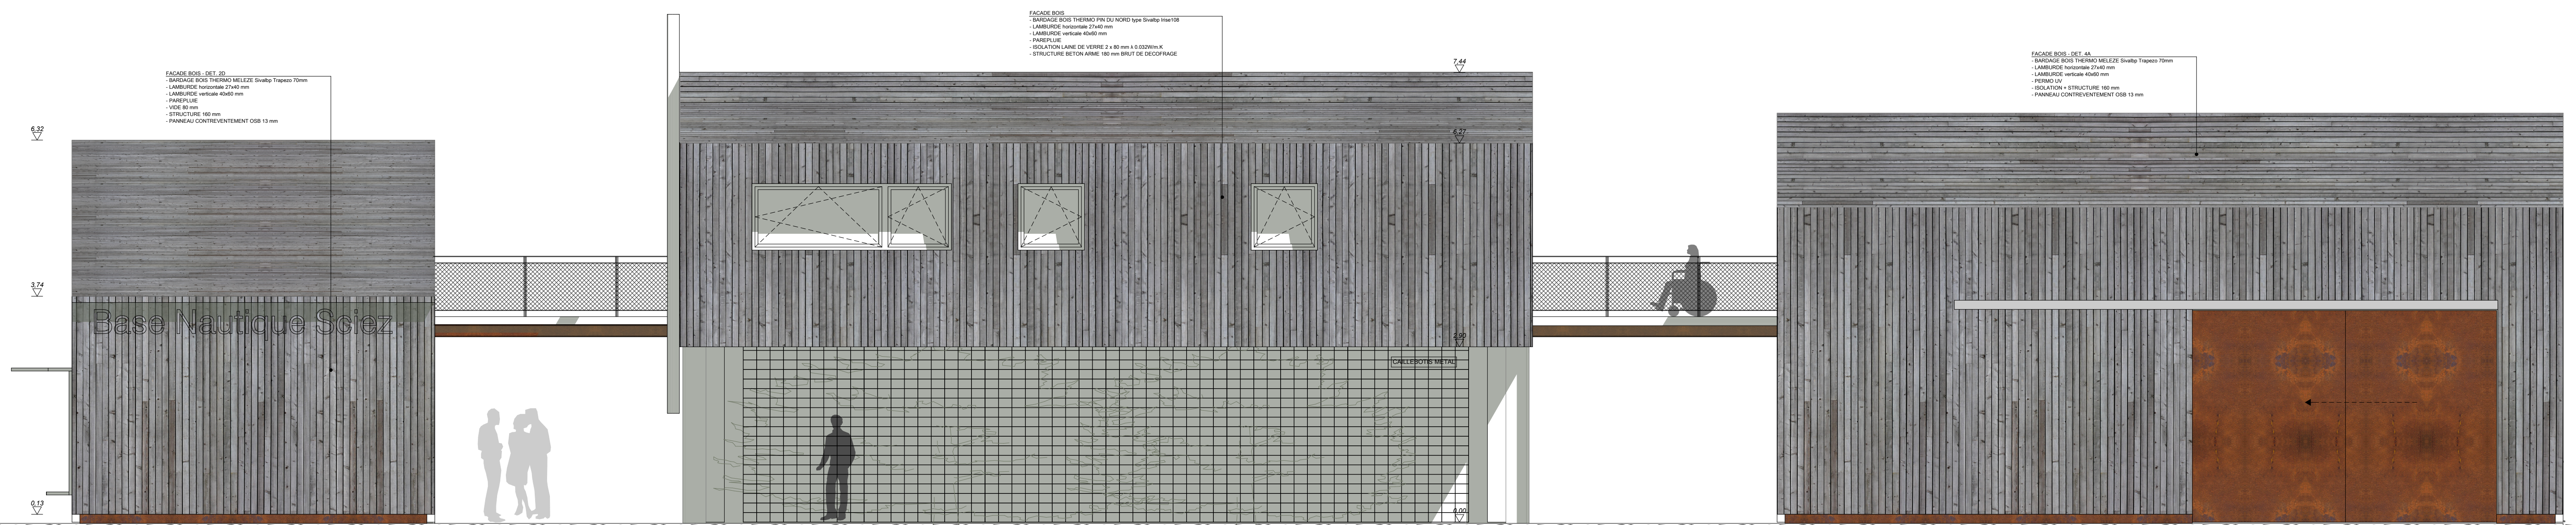

FACADE EST

1:50

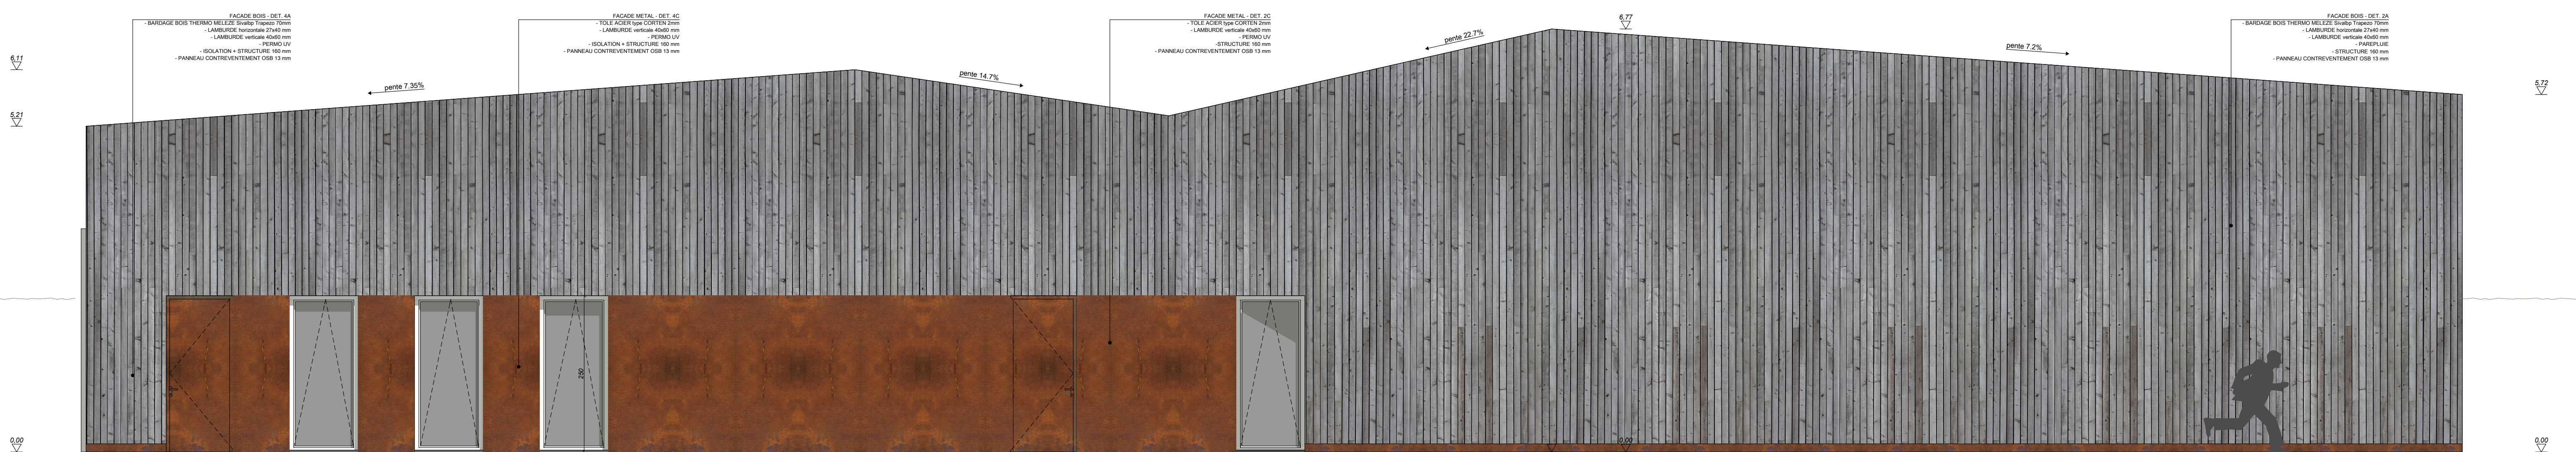

FACADE NORD

1:50