


COUPE F ech: 1/50°

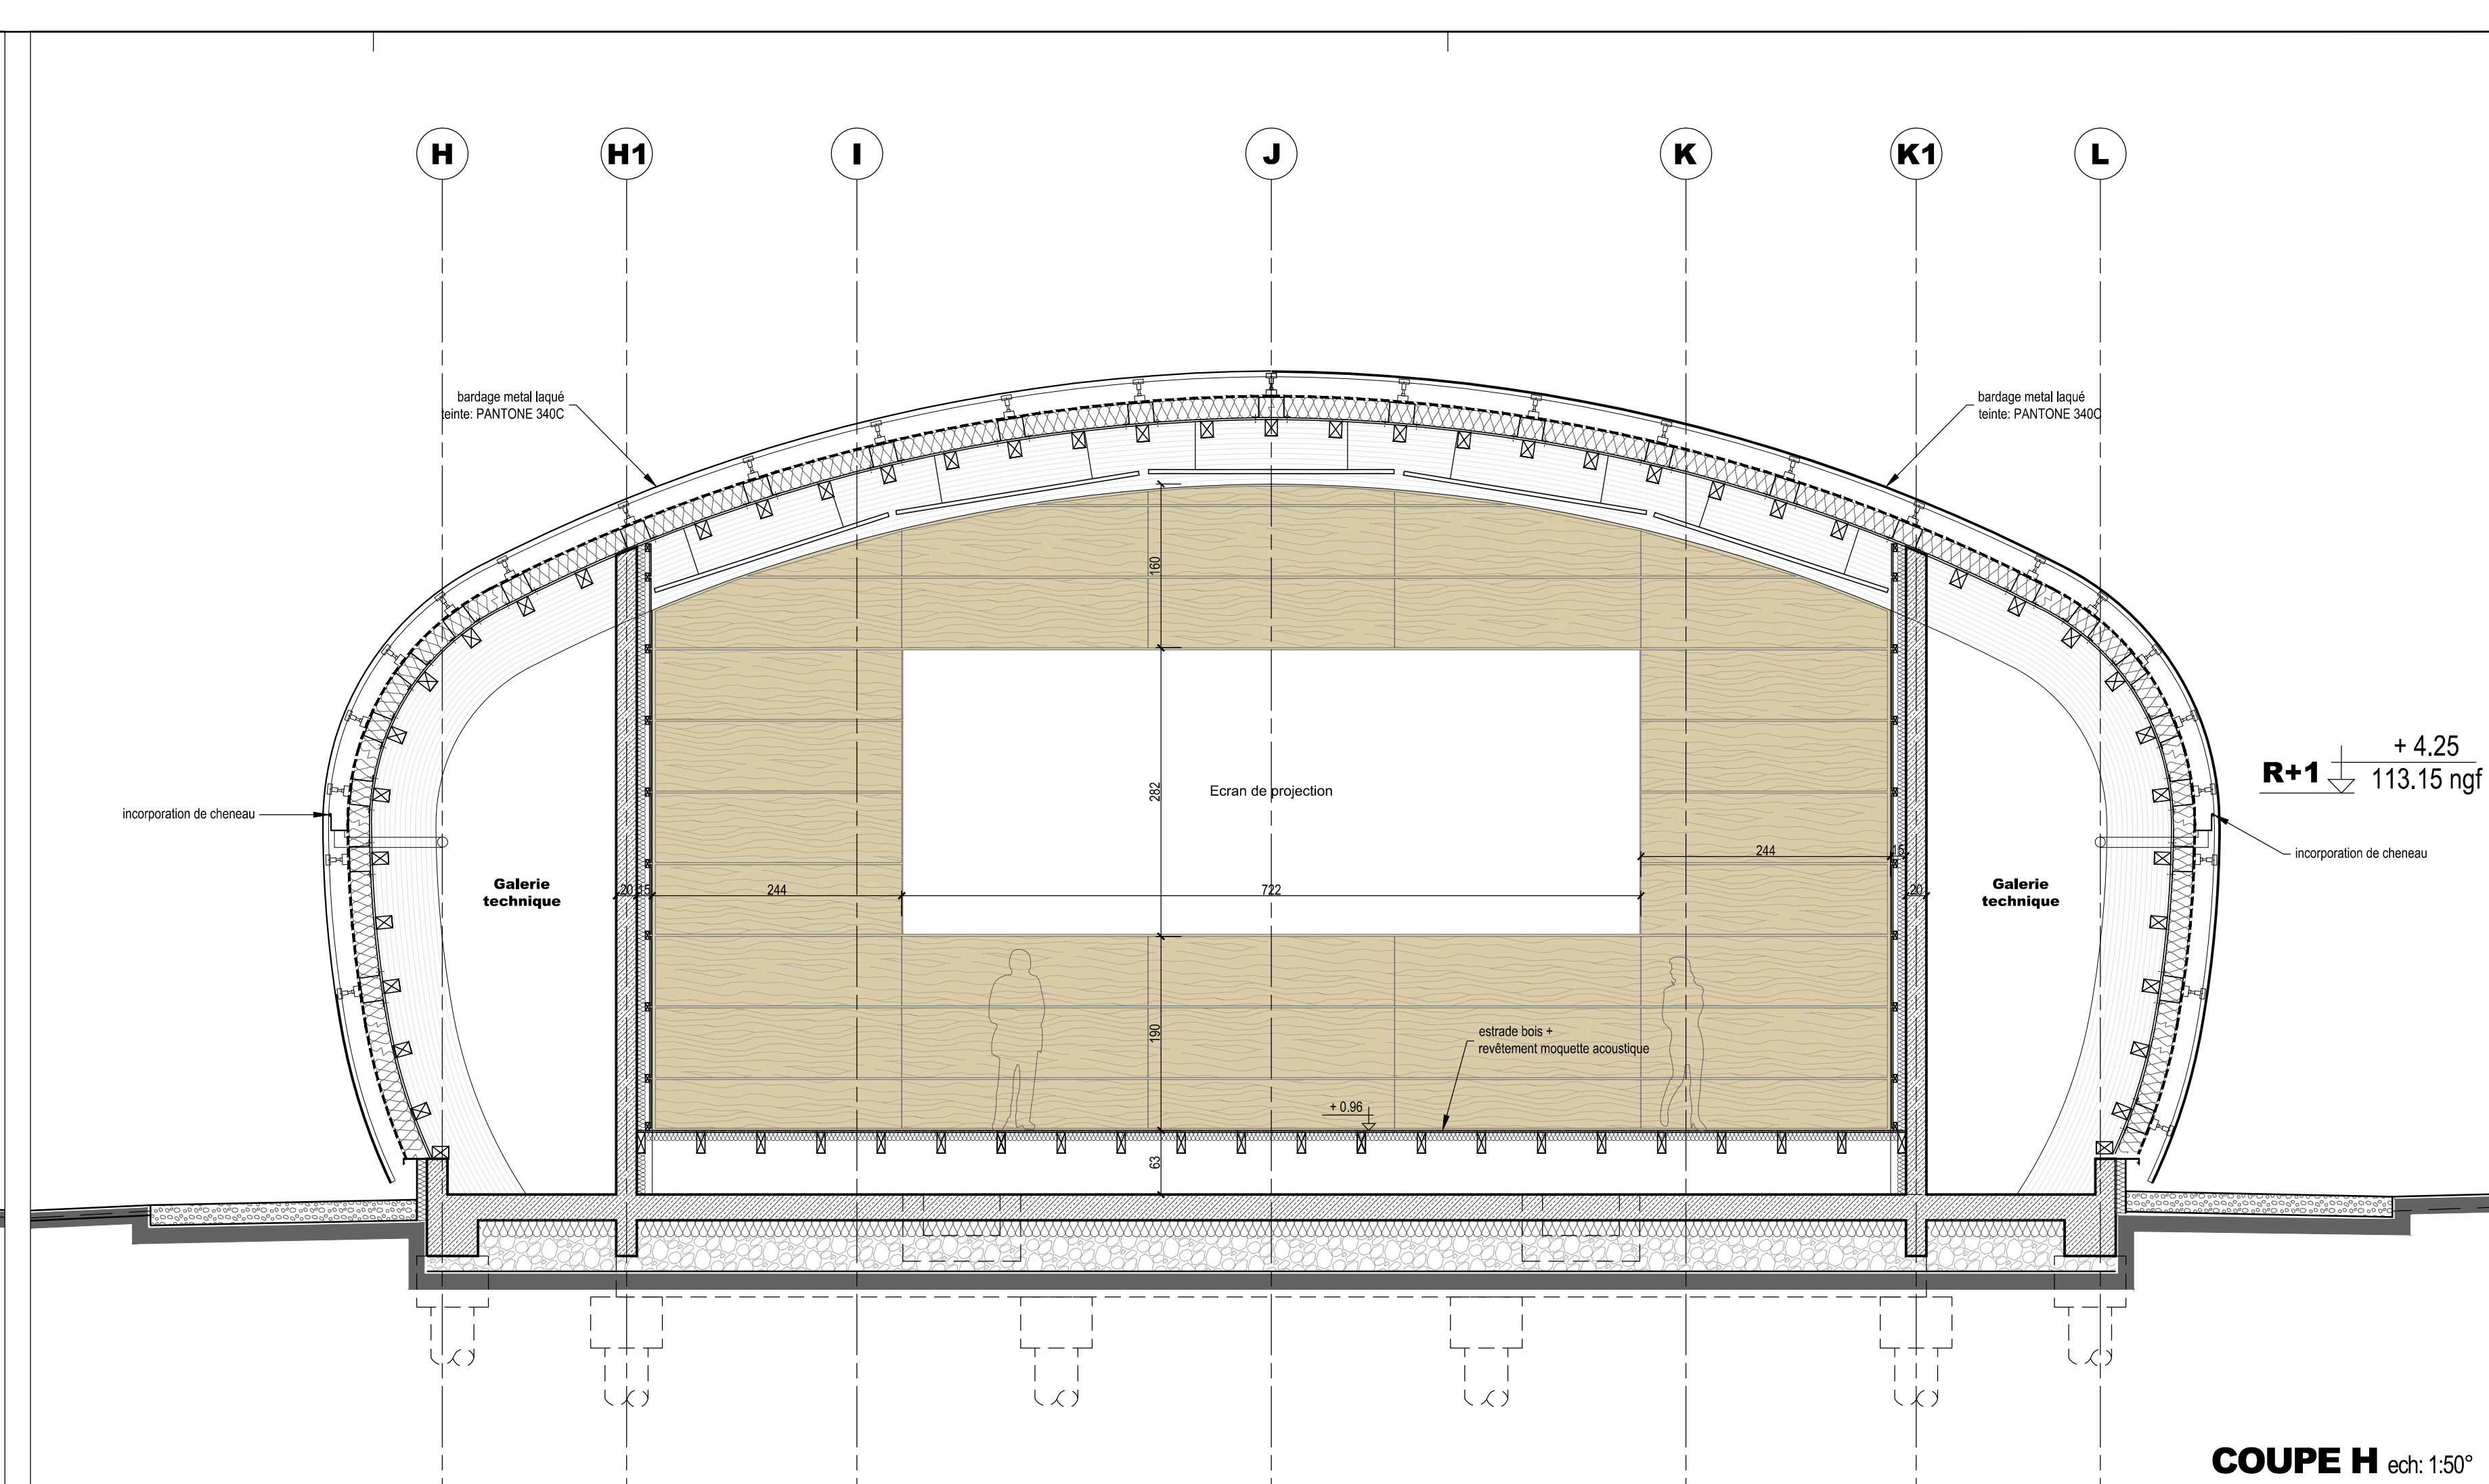

COUPE H ech: 1/50°

MAITRISE D'OUVRAGE
Silab
CENTRE DE FORMATION SILAB
 Bâtiment Administratif
 ZI DE LA NAU
 19 240 SAINT VIANCE
 Tél : 05.55.84.58.40

ARCHITECTE MANDATAIRE
INTRAMUROS
 Architecture - Architecture d'intérieur - Urbanisme
 4, avenue du Président Roosevelt
 19 100 BRIVE-LA-GAILLARDE
 Tél : 05.55.87.21.00

ARCHITECTES ASSOCIES
 BET CENTRE
 21 av. Téméraire
 19 000 Cognac France
 19 100 BRIVE-LA-GAILLARDE
 Tél: 05.55.74.05.14

BET ACQUITAIN
 ACQUITICEDIA
 30, Avenue Jean Jaurès
 19 100 ORLÉANS
 Tél: 05.55.22.91.24

COPILOT
 30 Boulevard Pasteur
 19 100 BRIVE-LA-GAILLARDE
 Tél: 05.55.87.24.54

COORDONNATEUR BSI
 OCS SERVICES
 205, Avenue Pasteur CS00613
 49 006 ANGERS cedex 1
 Tél: 02.41.68.95.95

COORDONNATEUR S.P.S.
 DEKRA Industrial SAS
 19 rue Saint-Martin CS 70398
 87 008 LIMOGES Cedex 1
 Tél: 05.55.43.84.88

DEKRA Industrial SAS
 19 rue Saint-Martin CS 70398
 87 008 LIMOGES Cedex 1
 Tél: 05.55.43.84.88


PROJET

EDL	FAISA	ESQ	APS	APD	PC	PRO	EXE	DOE


AMPHITHEATRE COUPES E, F, G, H, I

AR24e


IM-009-15
 09 avril 2018
 1.50°
 SRL

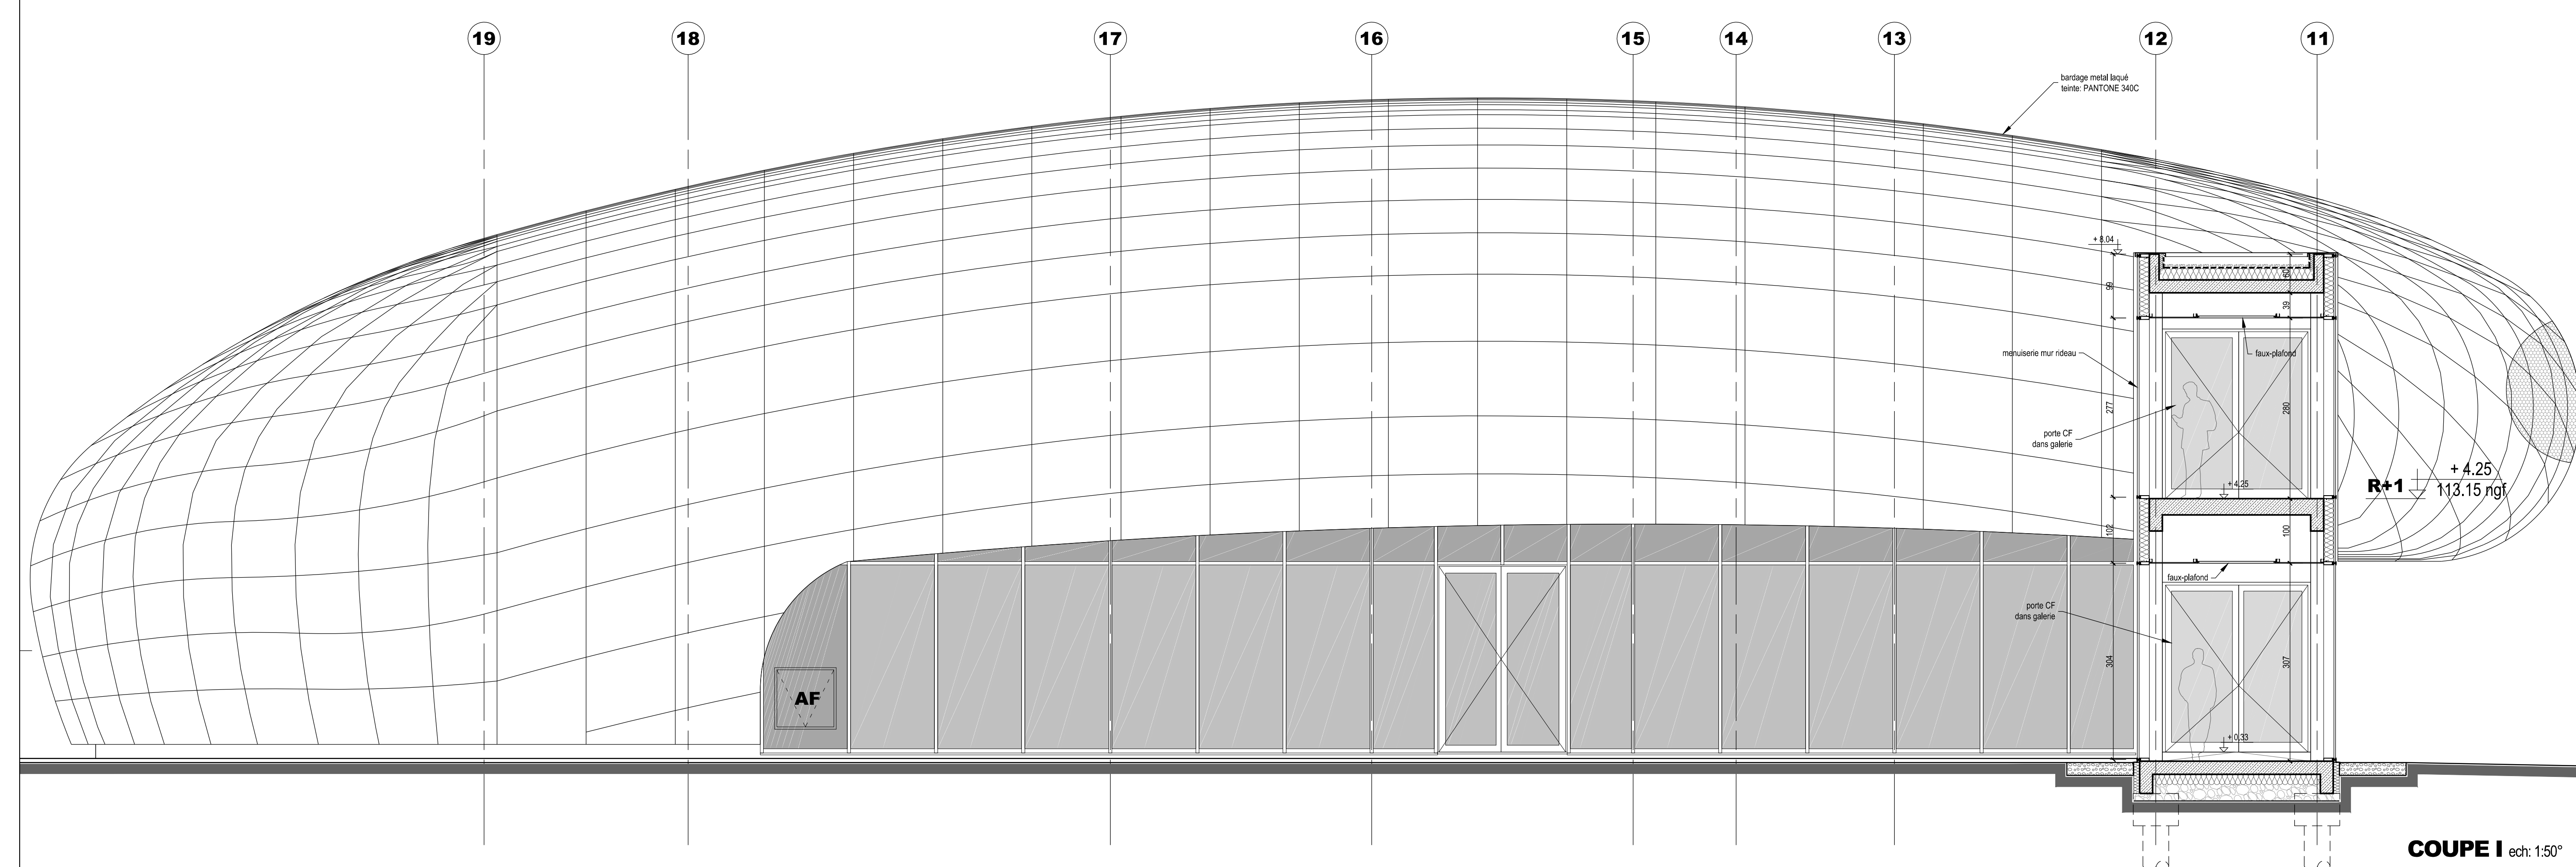

COUPE I ech: 1/50°

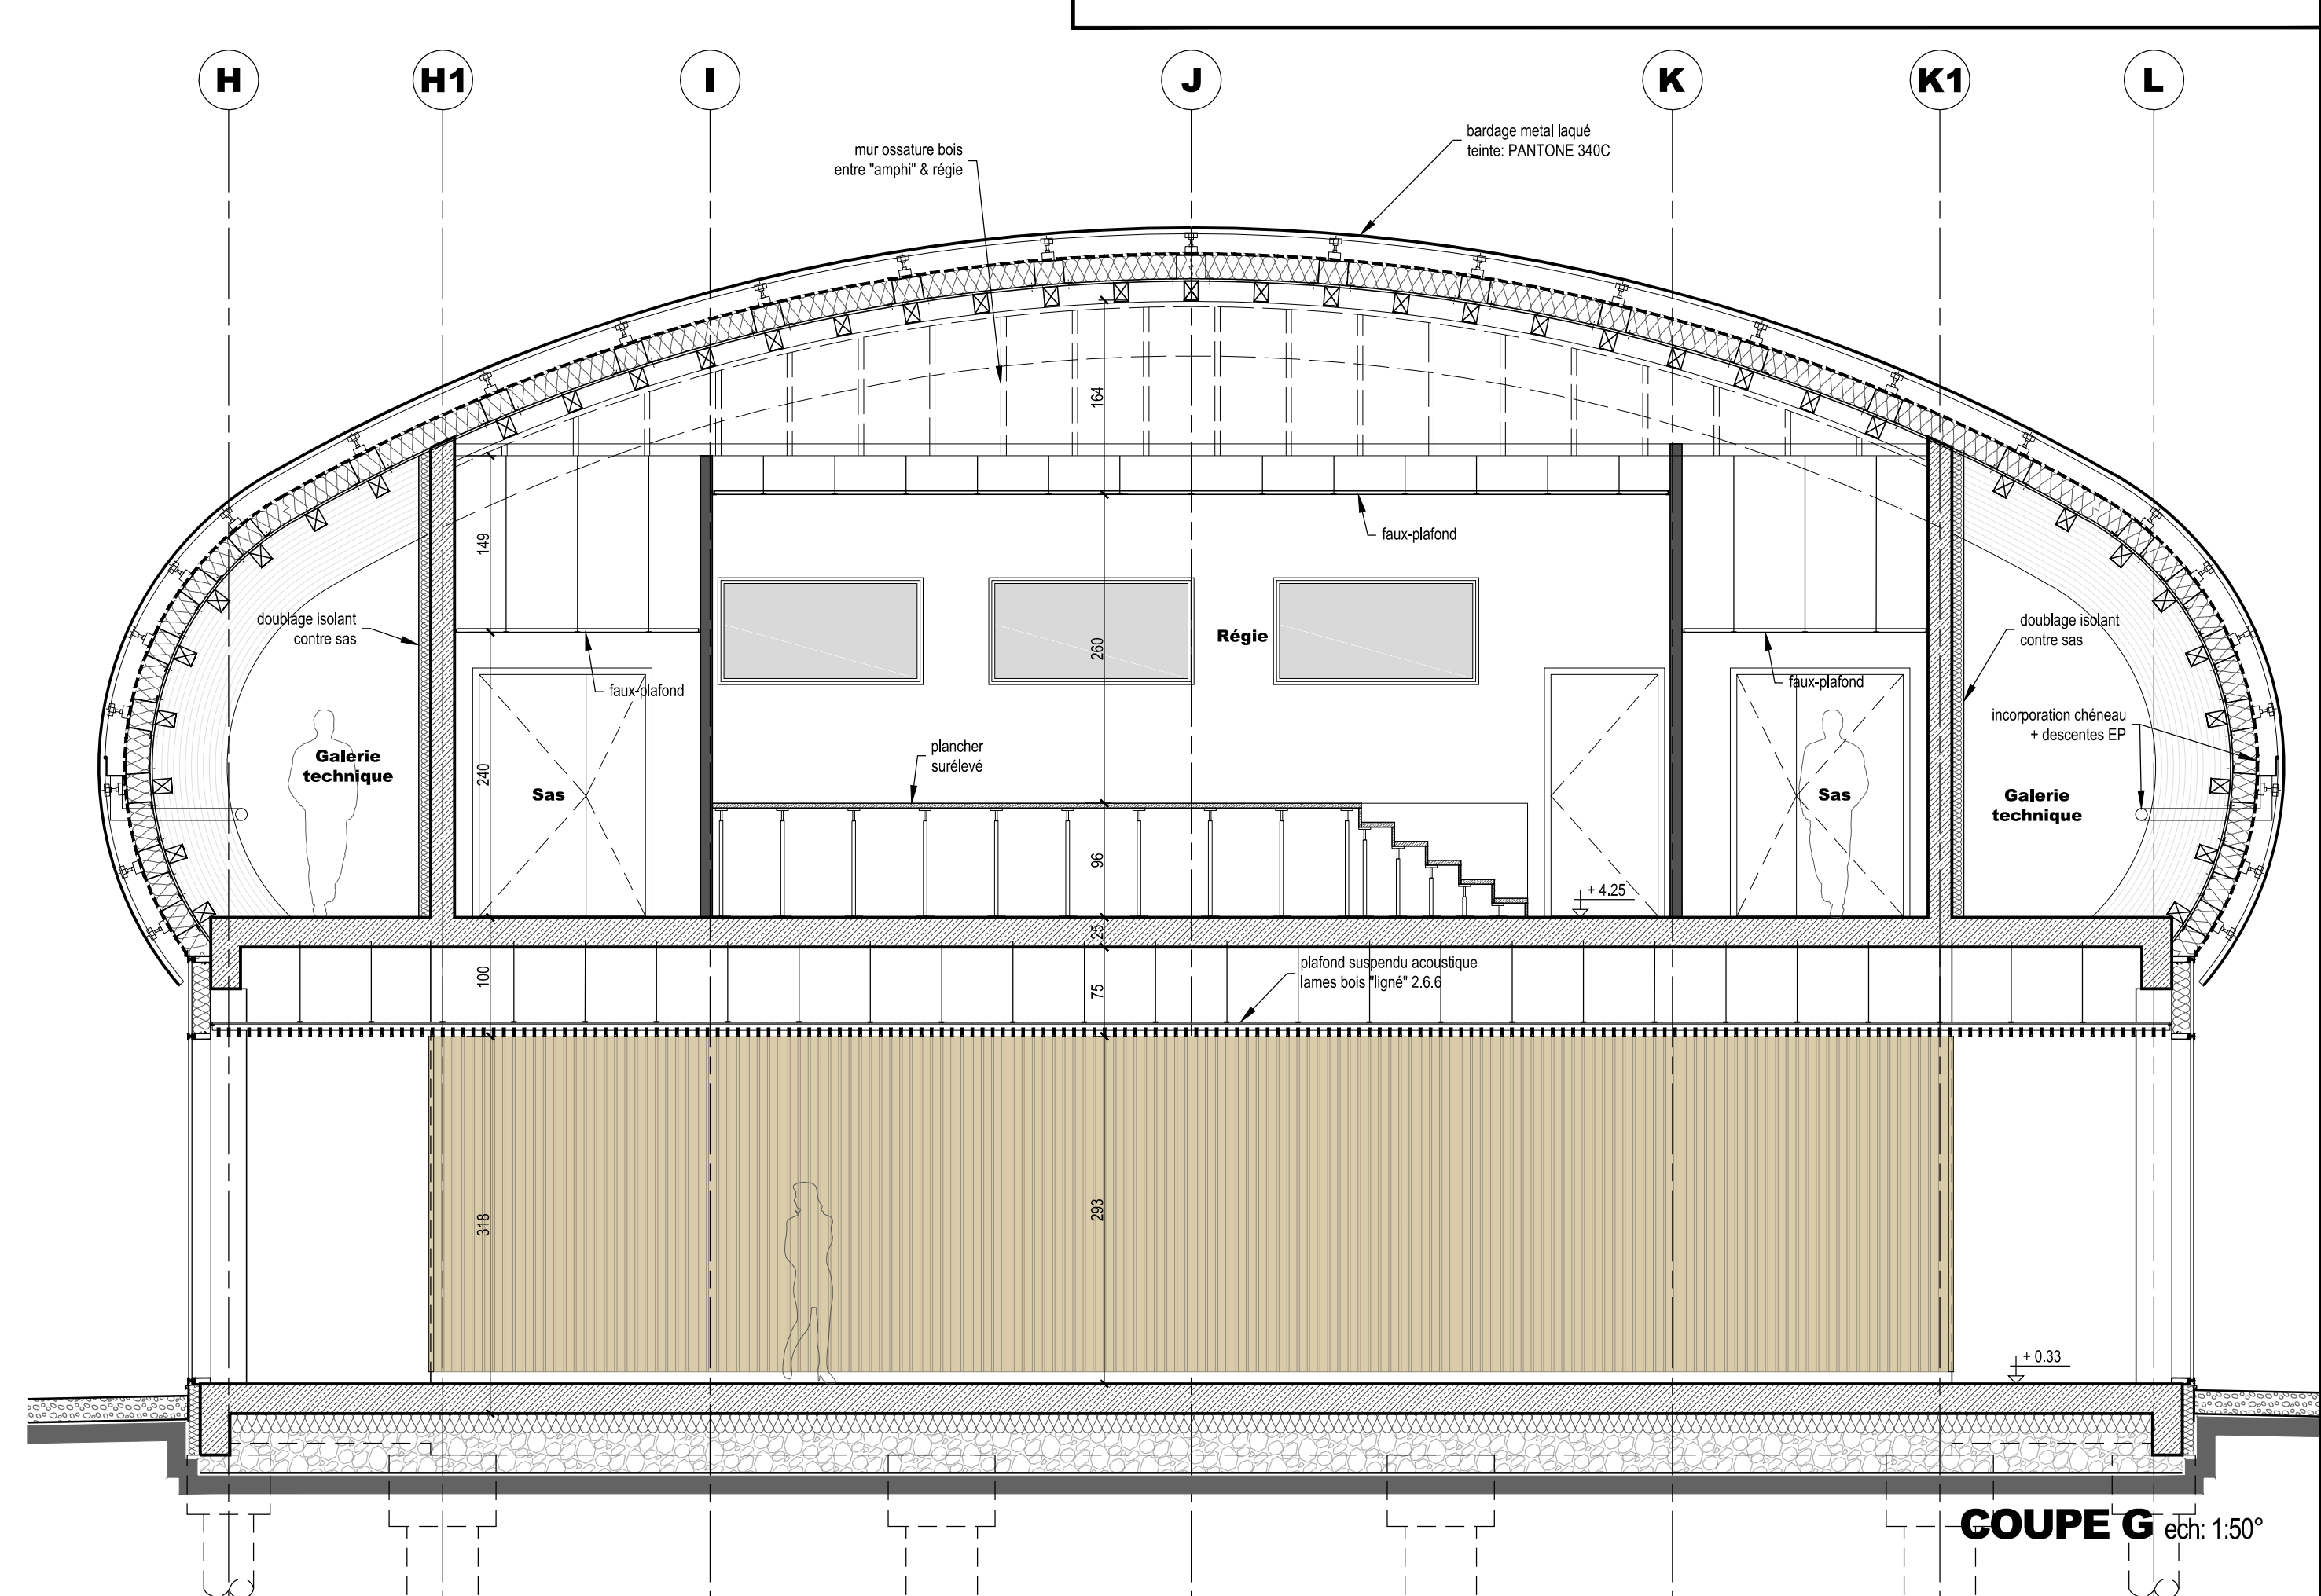

COUPE G ech: 1/50°

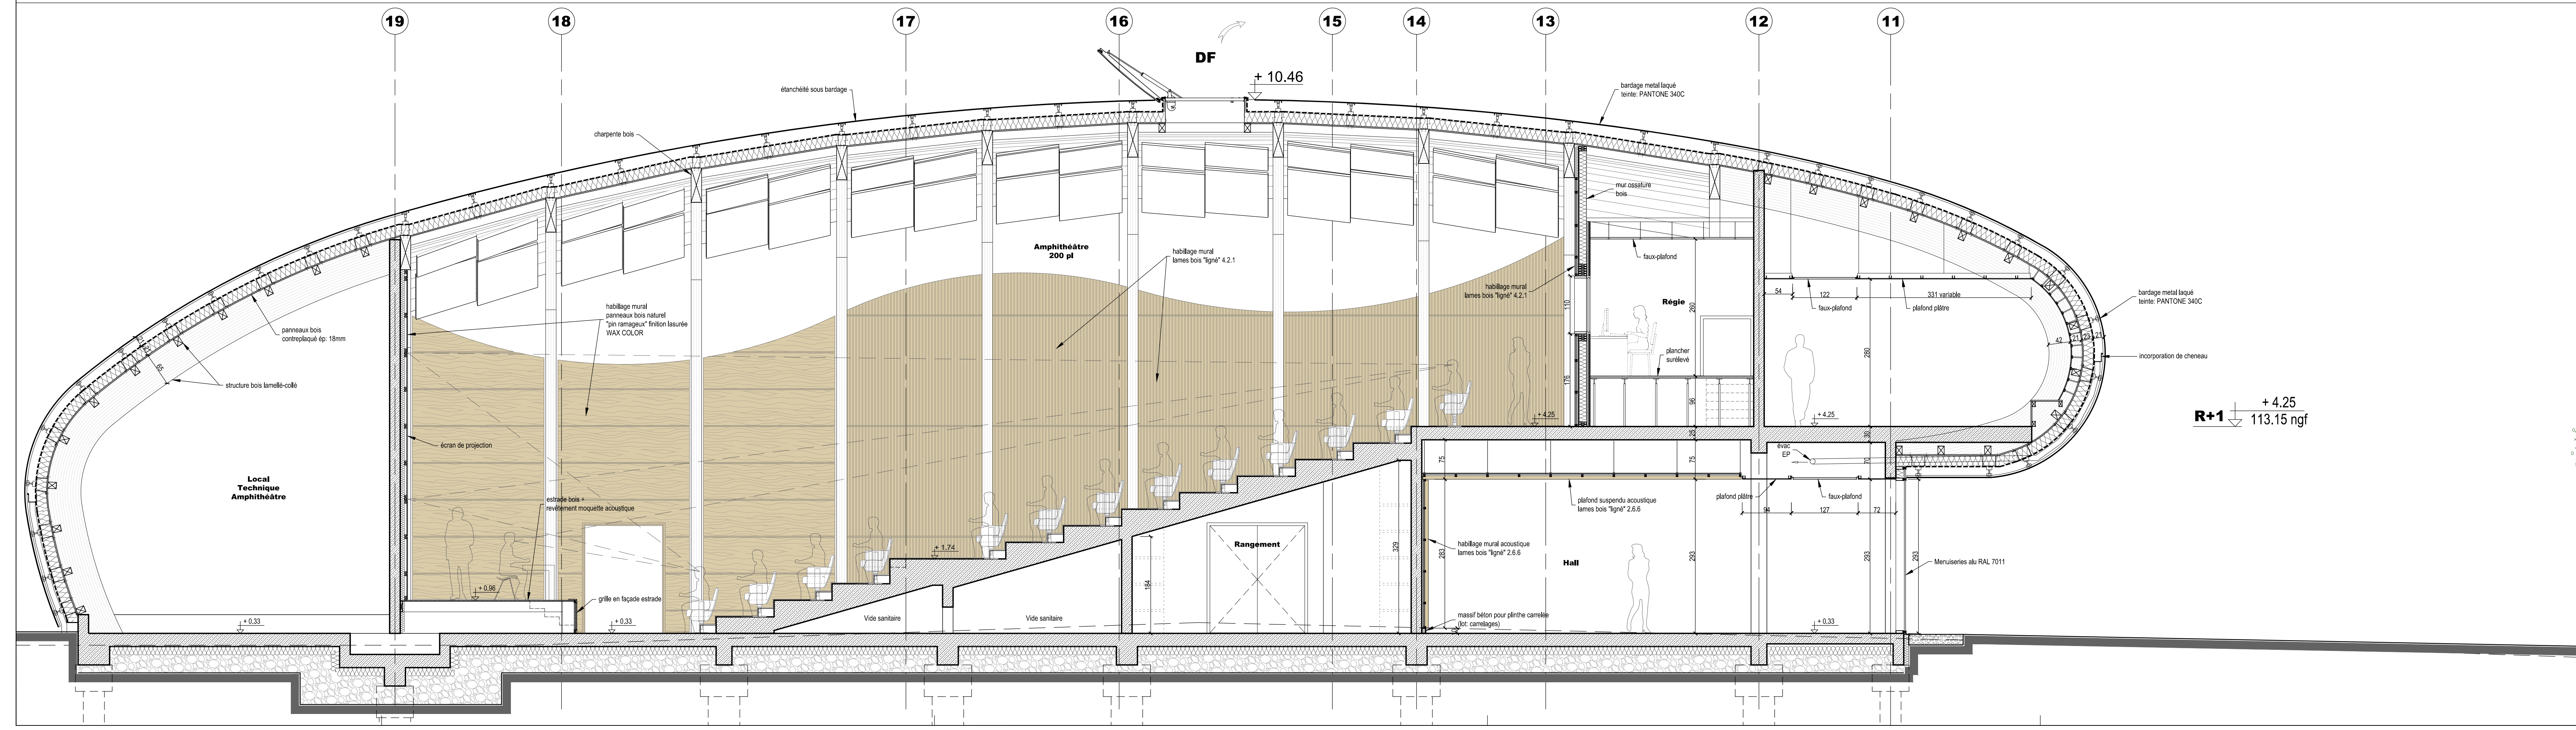

COUPE E ech: 1/50°

