


Reprises plafond / doublage / carrelage / peinture à préparer (recouvrement sanitaire)

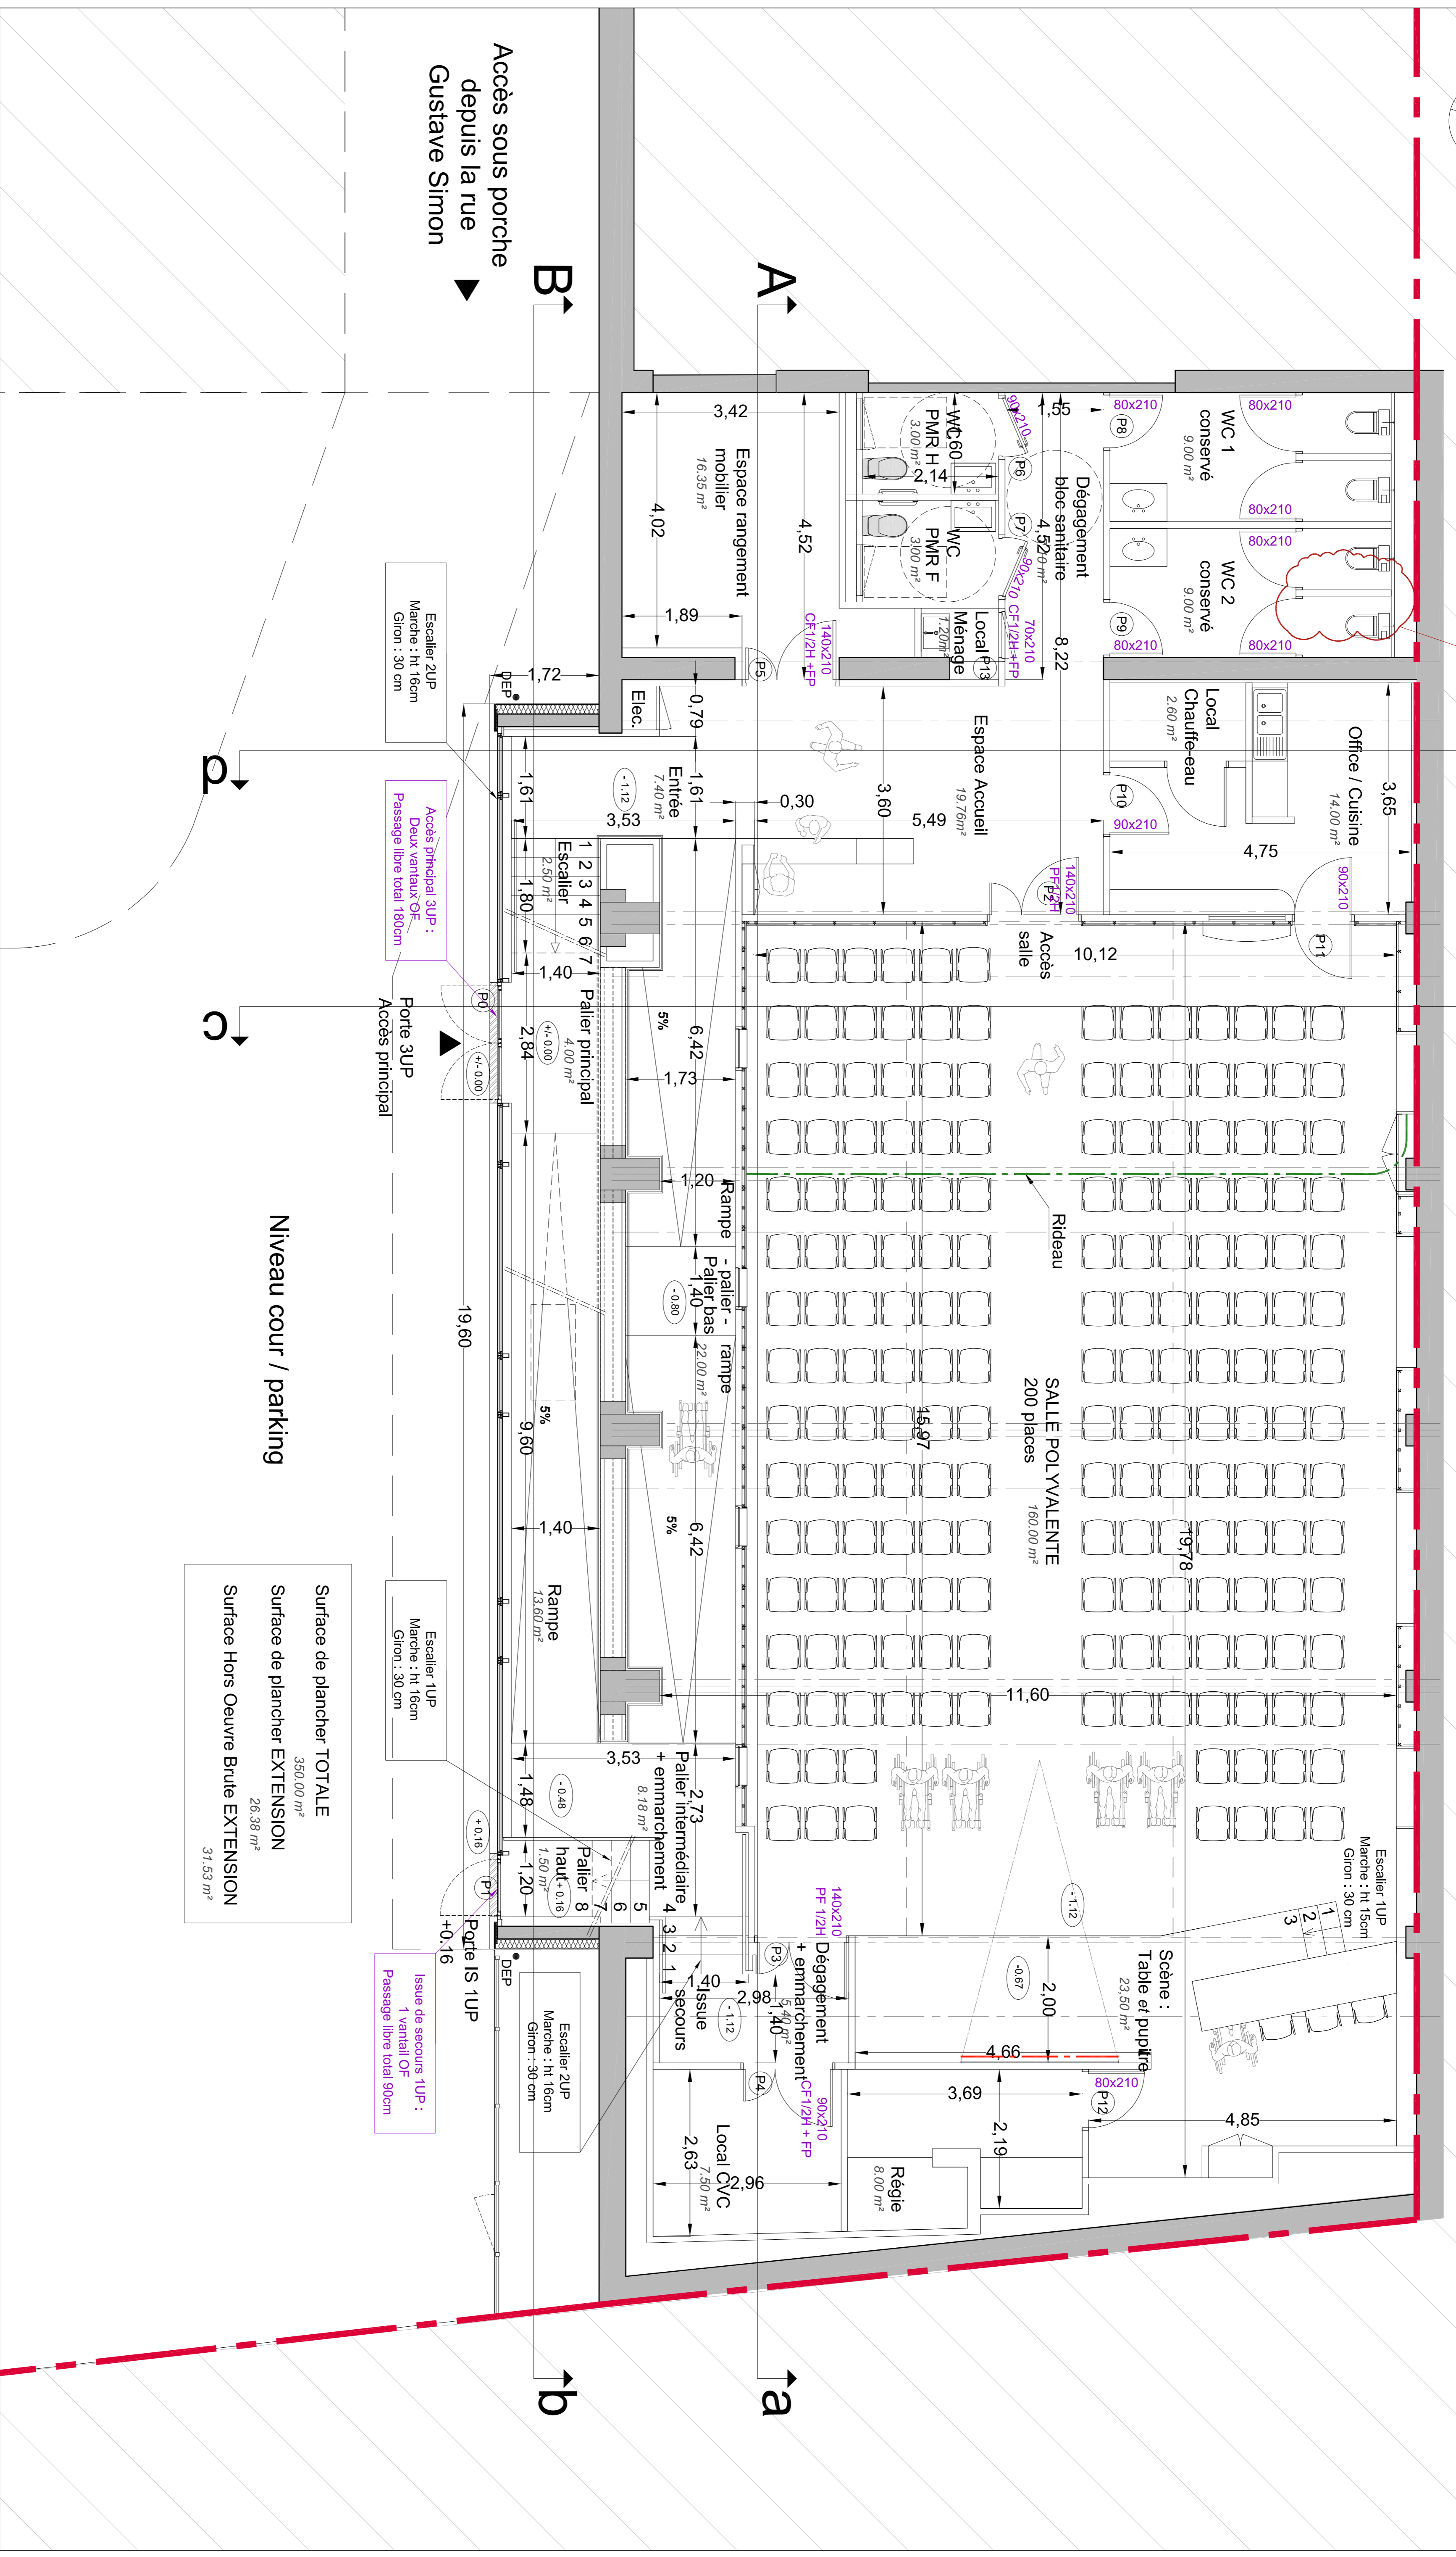

Surface de plancher TOTALE 350,00 m²
 Surface de plancher EXTENSION 28,38 m²
 Surface Hors Oeuvre Brute EXTENSION 31,53 m²

Issue de secours 1UP :
 1 vantail OF
 Passage libre total 90cm

Accès principal 3UP :
 Deux vantaux OF
 Passage libre total 180cm

Escalier 2UP
 Marche : ht 16cm
 Giron : 30 cm

Escalier 1UP
 Marche : ht 16cm
 Giron : 30 cm

Escalier 2UP
 Marche : ht 16cm
 Giron : 30 cm

MAITRE D'OUVRAGE		MAITRE D'OEUVRE		INTITULE DU PROJET		INTITULE DU PLAN	
PRO Crédit Mutuel CM CIC Services 2, Rue de la Vologne - 54520 LAXOU		NM ARCHITECTES MAURAND - VERMEL Architectes 29, rue Kopernikus - 54000 NANCY maurand-archi@wanadoo.fr - Tél. 03 83 28 59 52		REAMENAGEMENT ET MISE EN ACCESSIBILITE DE L'ESPACE CULTUREL ROGER COMETS 31, Rue Gustave Simon - 54000 NANCY		PLAN D'AMENAGEMENT ETAT PROJETE	
N° PLAN	100	DATE	JUILLET 2019	INDICE	2	ECHELLE	1/50 (A1) - 1/100 (A3)