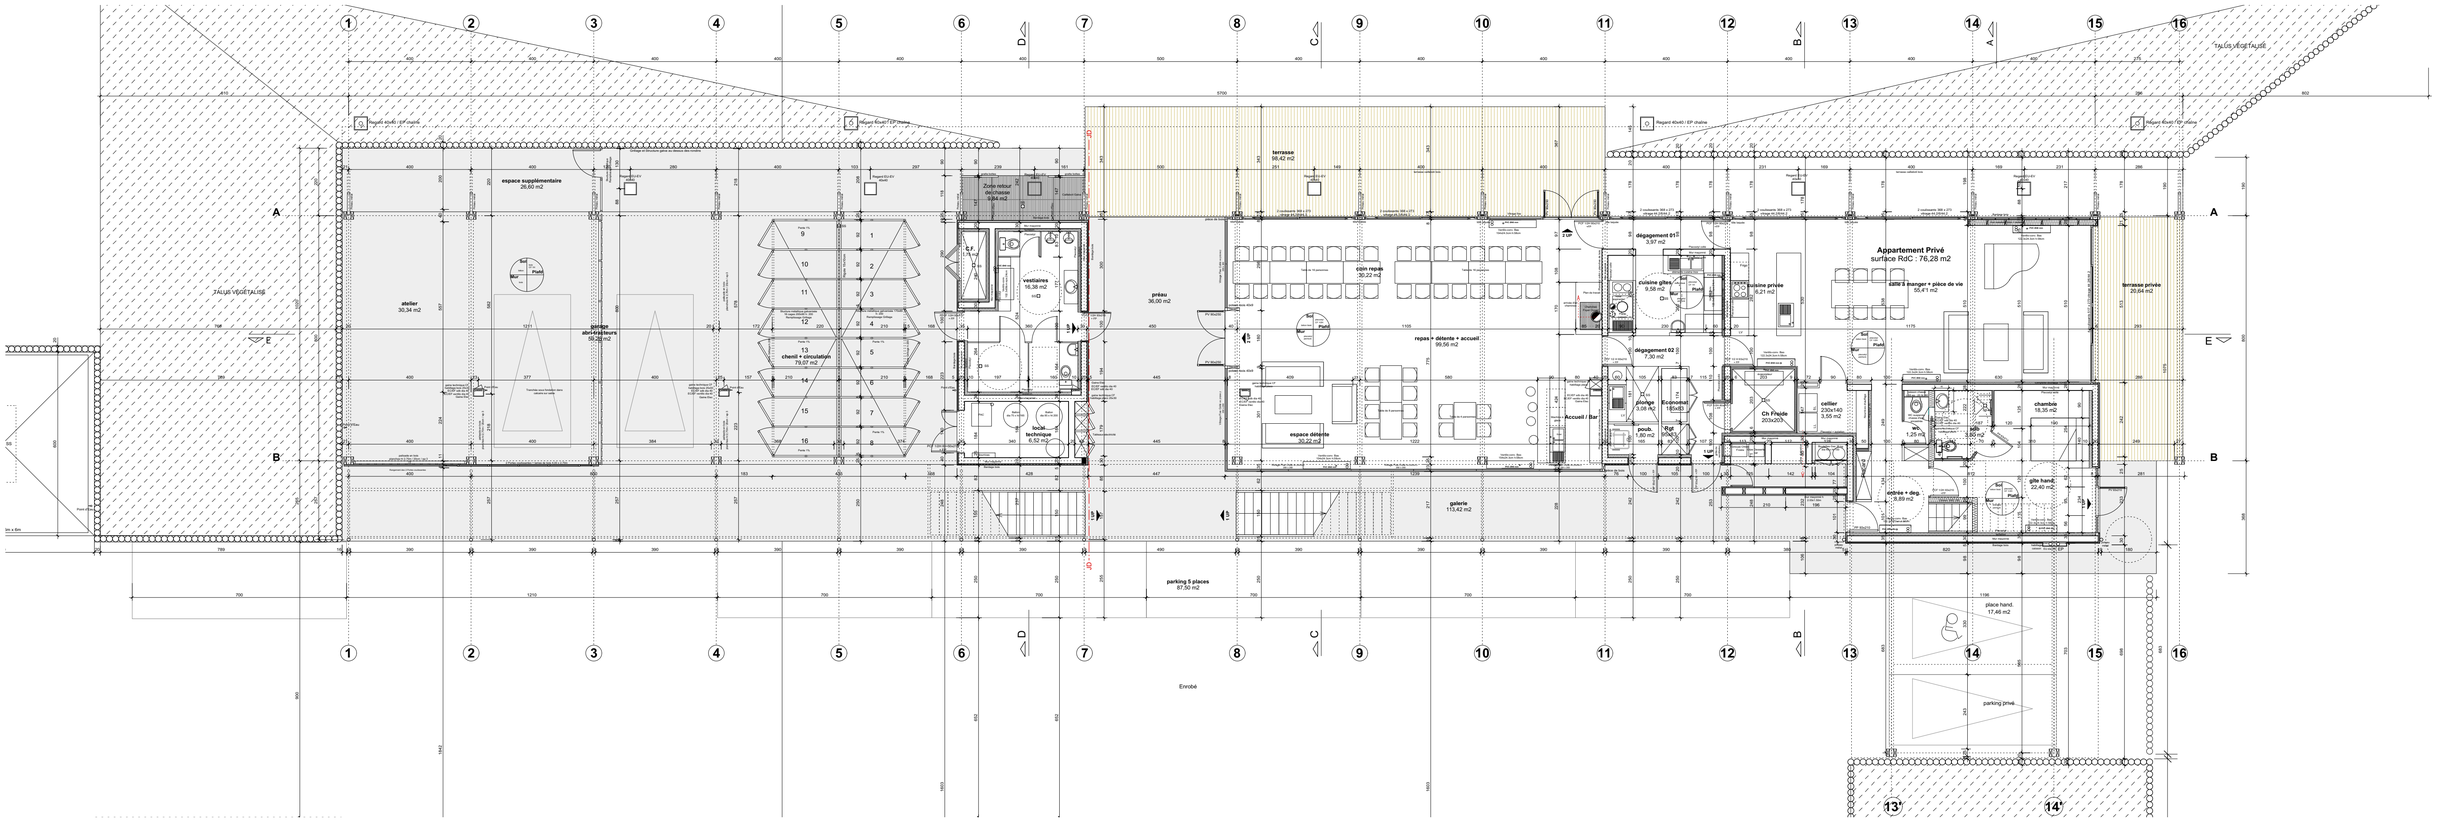

Appartement Privé
surface RdC : 76,28 m2
espace supplémentaire
26,60 m2
atelier
30,34 m2
garage
abri-chaleurs
56,28 m2
chenil + circulation
79,07 m2
vestiaires
16,38 m2
local
technique
6,52 m2
Zone retour
de chasse
9,84 m2
préau
36,00 m2
terrasse
98,42 m2
coin repas
30,22 m2
repas + détente + accueil
99,56 m2
espace détente
30,22 m2
galerie
113,42 m2
parking 5 places
87,50 m2
dégagement 01
3,97 m2
cuisine gîte
9,58 m2
cuisine privée
6,21 m2
dégagement 02
7,30 m2
Accueil / Bar
plonge
3,08 m2
Economat
185x83
poub.
1,80 m2
Rgt
90x83
Ch Froide
203x203
cellier
230x140
3,55 m2
salle à manger + pièce de vie
55,41 m2
terrasse privée
20,64 m2
chambre
18,35 m2
wc
1,25 m2
sdb
3,50 m2
entrée + deg.
8,89 m2
gîte hand.
22,40 m2
place hand.
17,46 m2
parking privé
TALUS VÉGÉTALISÉ
Enrobé