



Coupe CC

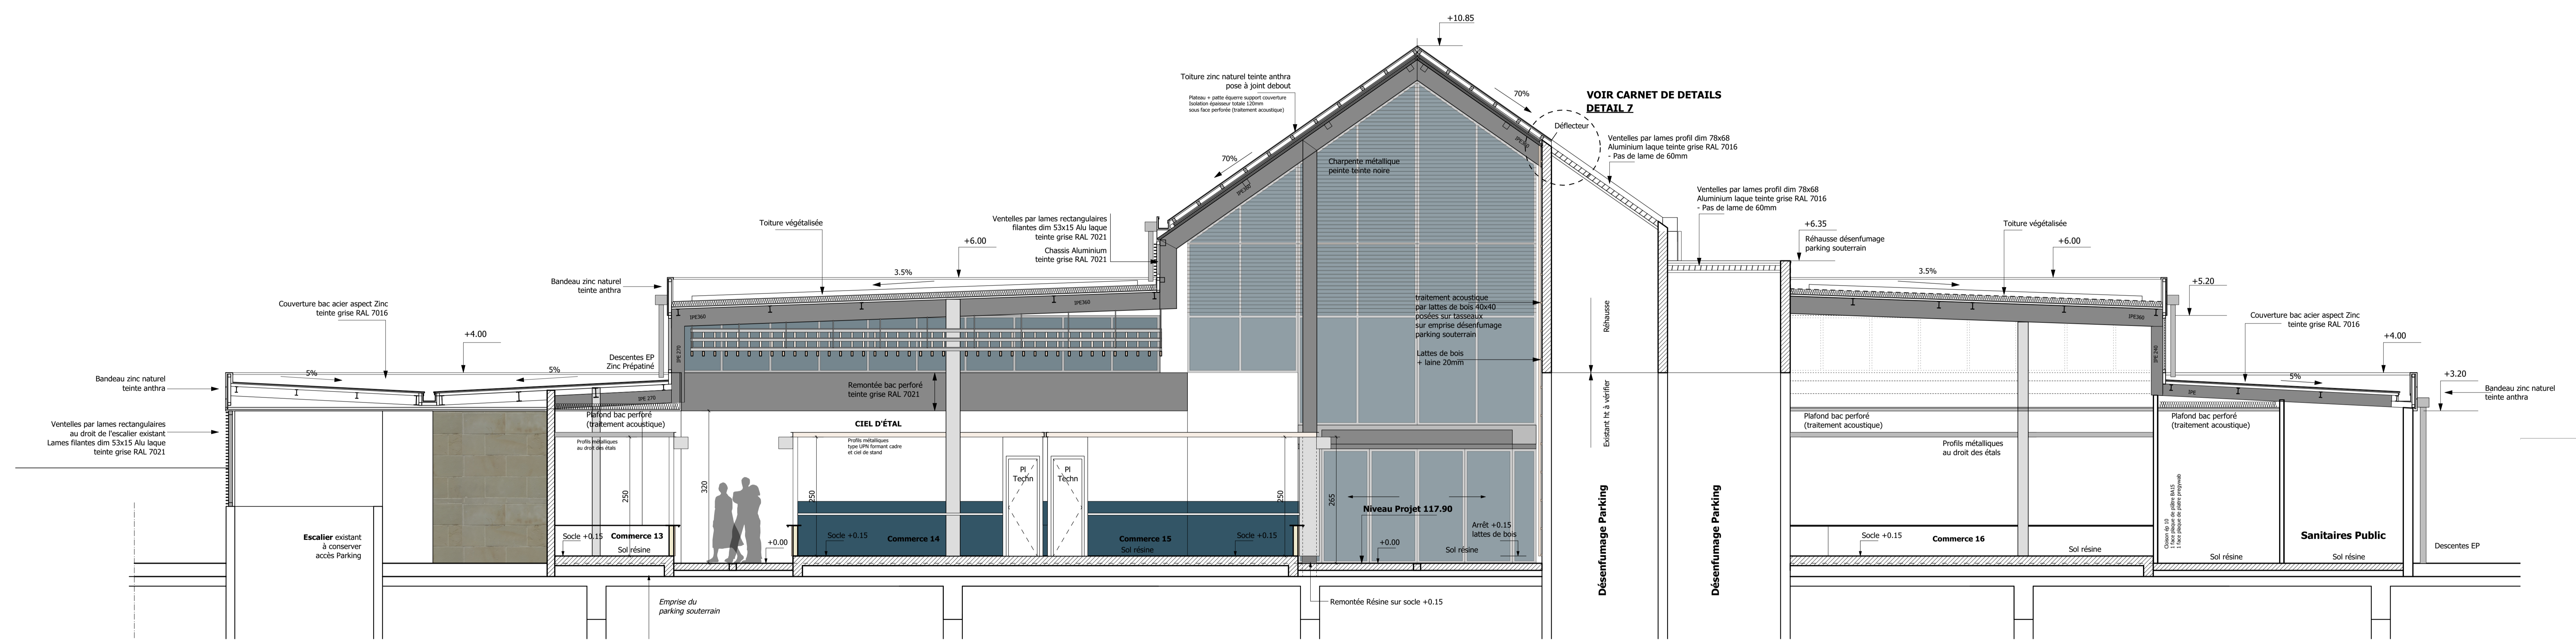

Coupe BB

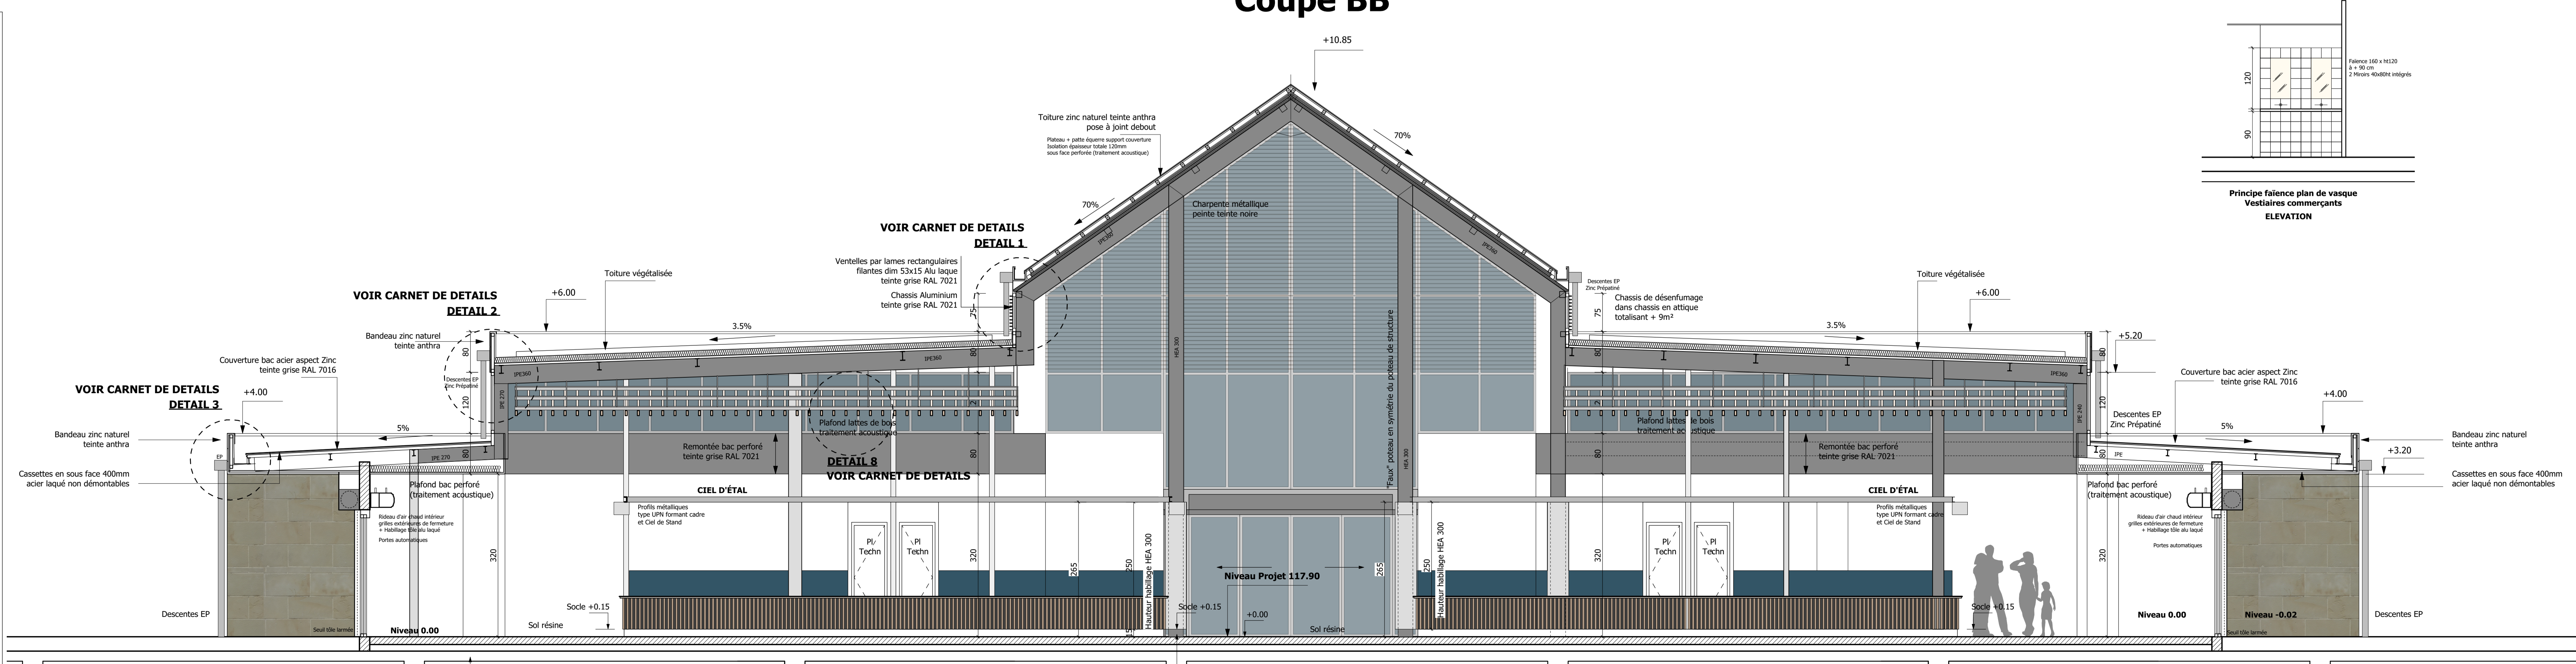

Coupe AA

SOCIÉTÉ PUBLIQUE LOCALE DE BRIVE ET SON AGGLOMÉRATION

Be. entrepreneur

Maitre d'ouvrage : Place Jean Charbonnel BP 80433 19312 BRIVE CEDEX
Mandatitaire : SLP de Brive et son Agglomération - 19 avenue du Maréchal Leduc BP 80005 19101 BRIVE LA GAILLARDE

ARCHI MADE 19
SARL D'ARCHITECTURE
19 rue de la République
19100 Brive
Tél. 05 53 51 27 36
E-mail : charles.mad@archimade19.fr

CONSTRUCTION D'UNE HALLE ALIMENTAIRE ET AMENAGEMENT DE SES ABORDS

ARCS
41 rue de la République
19100 Brive
Tél. 05 53 51 27 36
E-mail : arcs@brive.fr

ARGETEC
19 rue de la République
19100 Brive
Tél. 05 53 51 27 36
E-mail : argetec@brive.fr

Orféa
19 rue de la République
19100 Brive
Tél. 05 53 51 27 36
E-mail : orfea@brive.fr

Colibri
19 rue de la République
19100 Brive
Tél. 05 53 51 27 36
E-mail : colibri@brive.fr

APS	APD	PC	DCE	EXE	DOE
A					
B					
C					

22 17
Brive le 30 Juin 2018

4.1 Echelles 1 / 50

COUPES AA - BB - CC

ARCHI MADE 19